


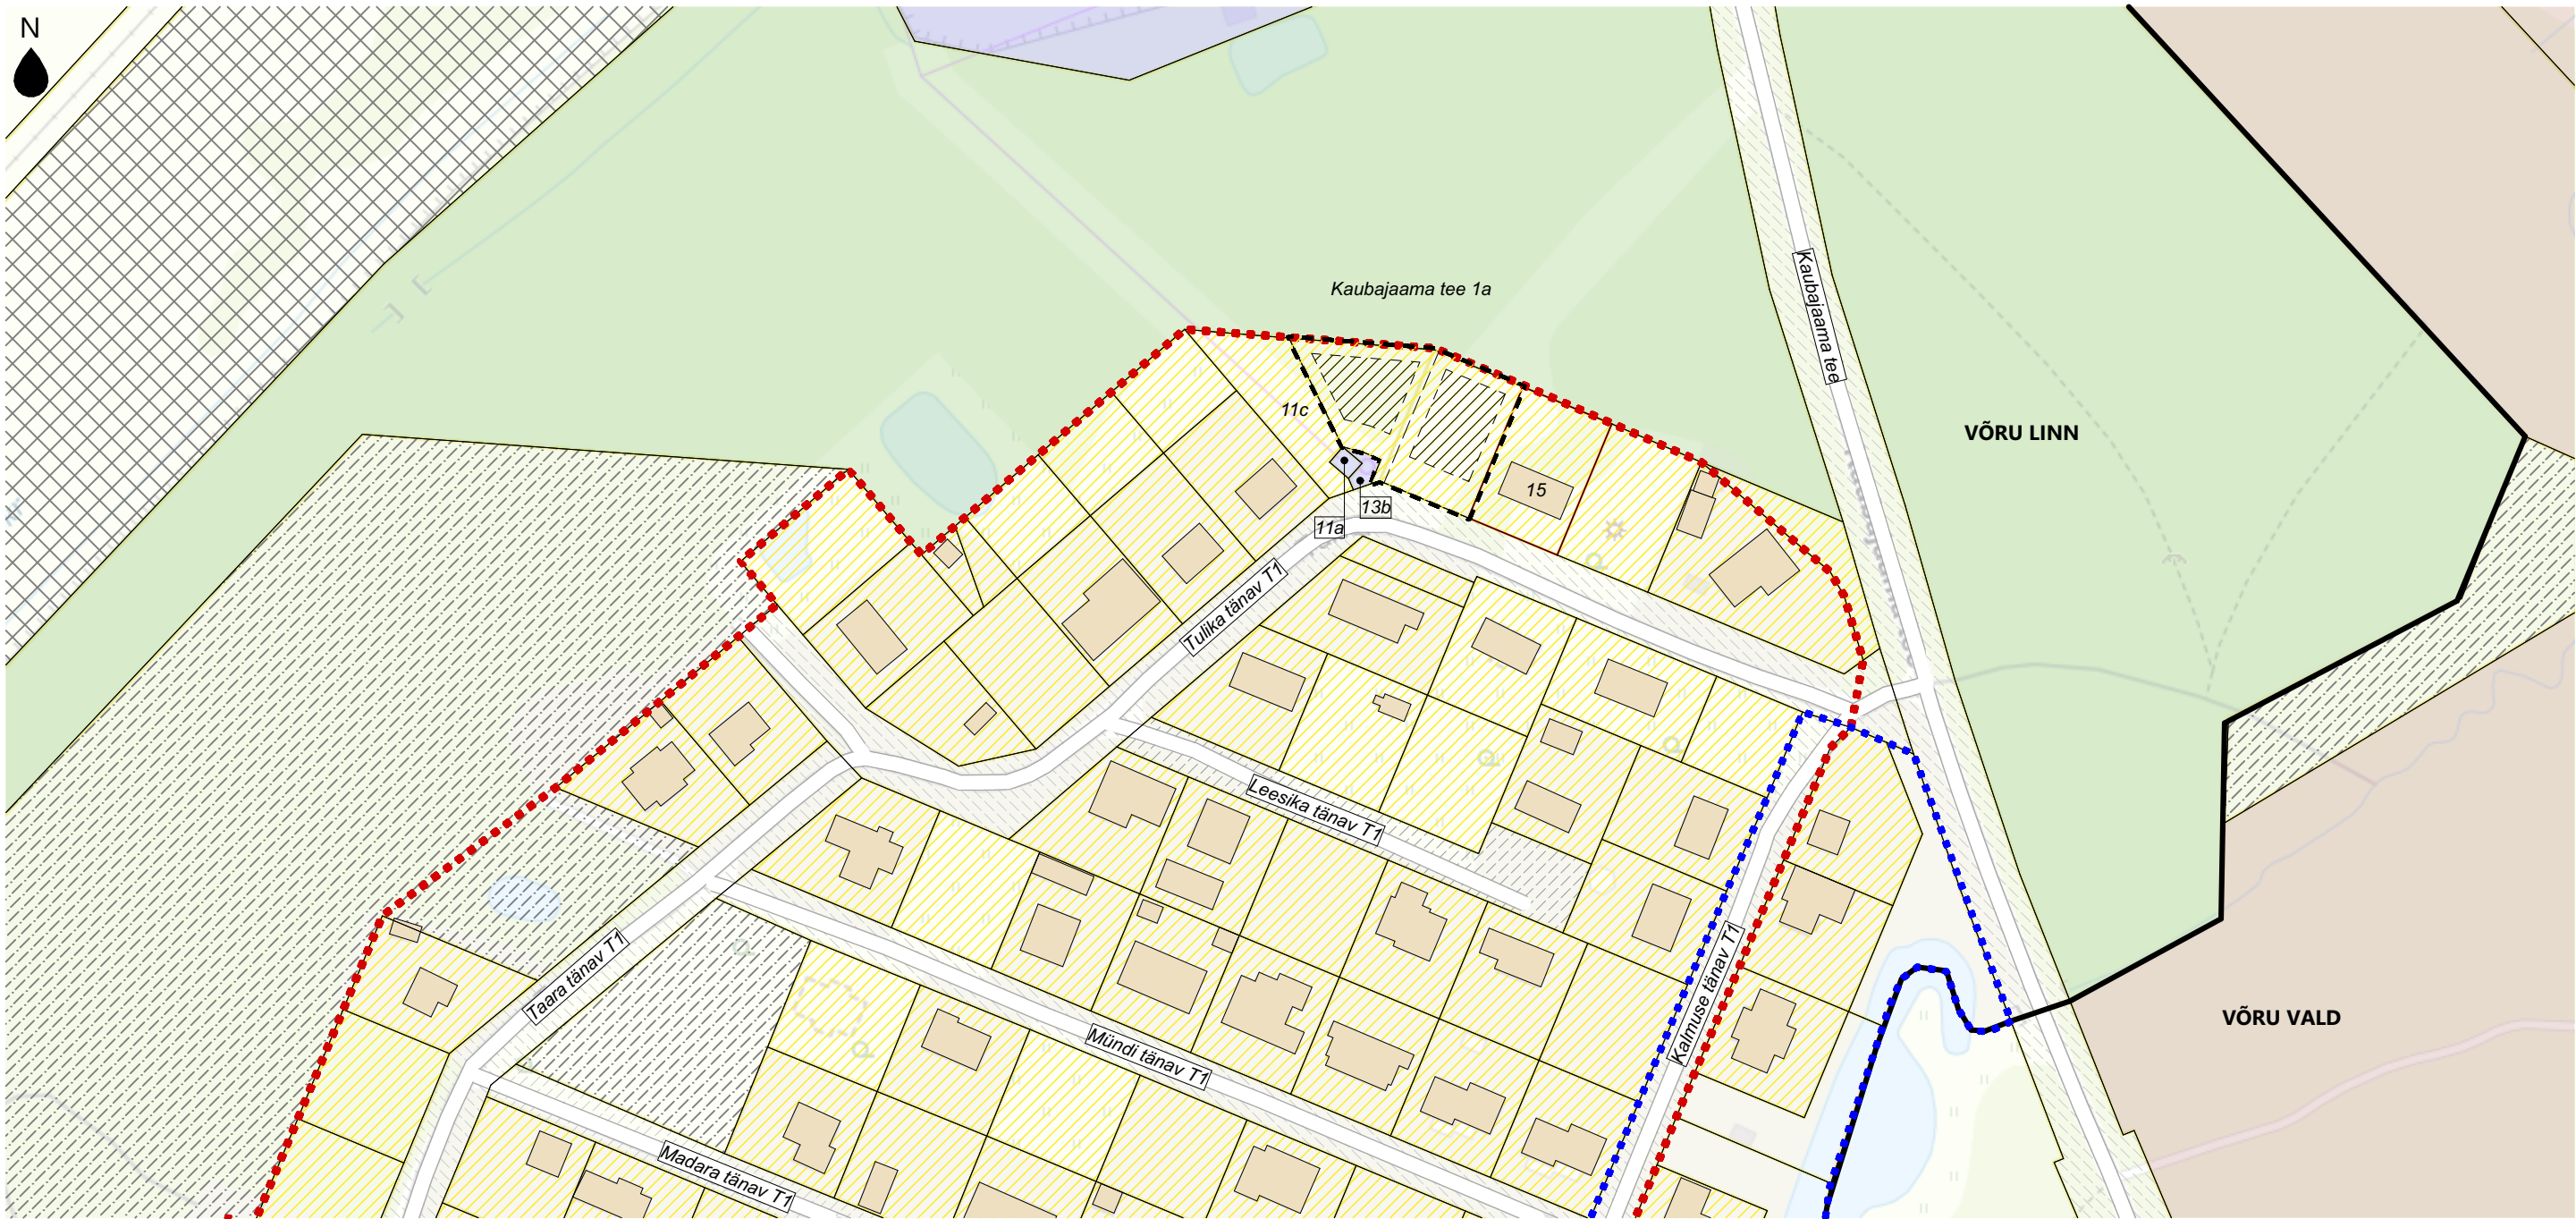

TINGMÄRGID:

- OLEMASOLEV KRUNDI PIIR
- PLANEERINGU ALA HOONESTUSALAGA
- ELAMUMAA
- MAATULUNDUSMAA
- TOOTMISMAA
- ÜLDKASUTATAV MAA
- OLEMASOLEV HOONESTUS
- KEHTESTATUD DETAILPLANEERINGU ALA
PlanID: 25388; TAARA LINNAOSA I ETAPP; osaliselt kehtiv
- KEHTESTATUD DETAILPLANEERINGU ALA
PlanID: 48527; KALMUSE TN 16A JA LÄHIALA; kehtiv
- TRANSPORDIMAA
- RIIGIKAITSEMAA
- SIHTOTSTARBETA MAA
- VÕRU VALLA JA VÕRU LINNA VAHELINE PIIR

NAABERKINNISTUTE ANDMED:

krundi lähiaadress	katastritunnus	krundi kasutamise sihtotstarve	krundi pindala
Kaubajaama tee 1a	91901:015:0067	Üldkasutatav maa 100%	82019 m ²
Tulika tn 15	91901:015:0049	Elamumaa 100%	1197 m ²
Tulika tn 11c	91901:015:0078	Elamumaa 100%	930 m ²
Tulika tn 11a	91901:015:0600	Tootmismaa 100%	45 m ²
Tulika tn 13b	91901:001:0661	Tootmismaa 100%	66 m ²
Tulika tänav T1	91901:015:0059	Transpordimaa 100%	6330 m ²

MÄRKUSED:

1. Käesoleva joonise alusplaanina on kasutatud väljavõtet Maa-ameti kaardirakendusest.

TÖÖ NIMETUS	VÕRU LINNAS TULIKA TN 13, 13A KINNISTUTE DETAILPLANEERING			
OBJEKTI ASUKOHT	Tulika tn 13 ja 13a, Võru linn, Võru maakond	PLANEERIJA:	A. G. Palm	05.07.2023
		VASTUTAV ARHITEKT:	A. G. Palm	05.07.2023
JOONISE NIMETUS	KONTAKTVÕÖNDI ANALÜÜS	JOONIS	2	
TÖÖ NUMBER	DP-04-2022	MÕÕTKAVA	1:2000	FORMAAT A3
		STAADIUM	DP	