

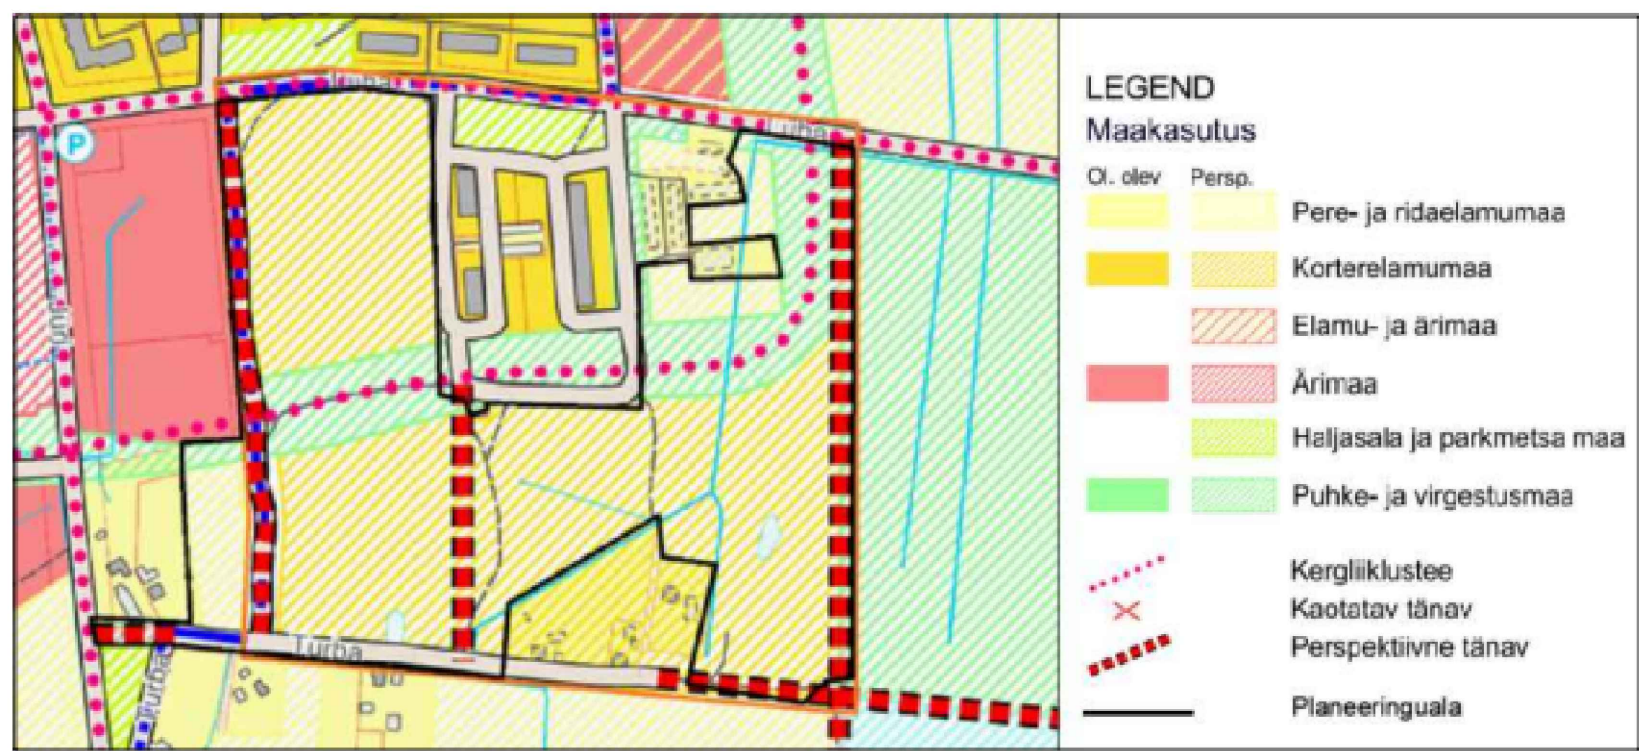


VÄLJAVÕTE ÜLDPLANEERINGUST

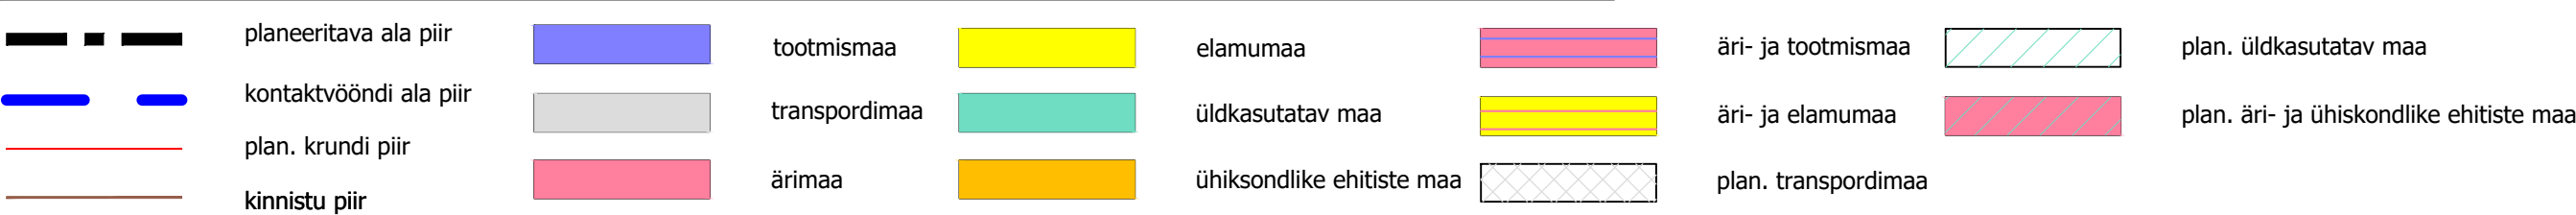

MAAKASUTUSSKEEM

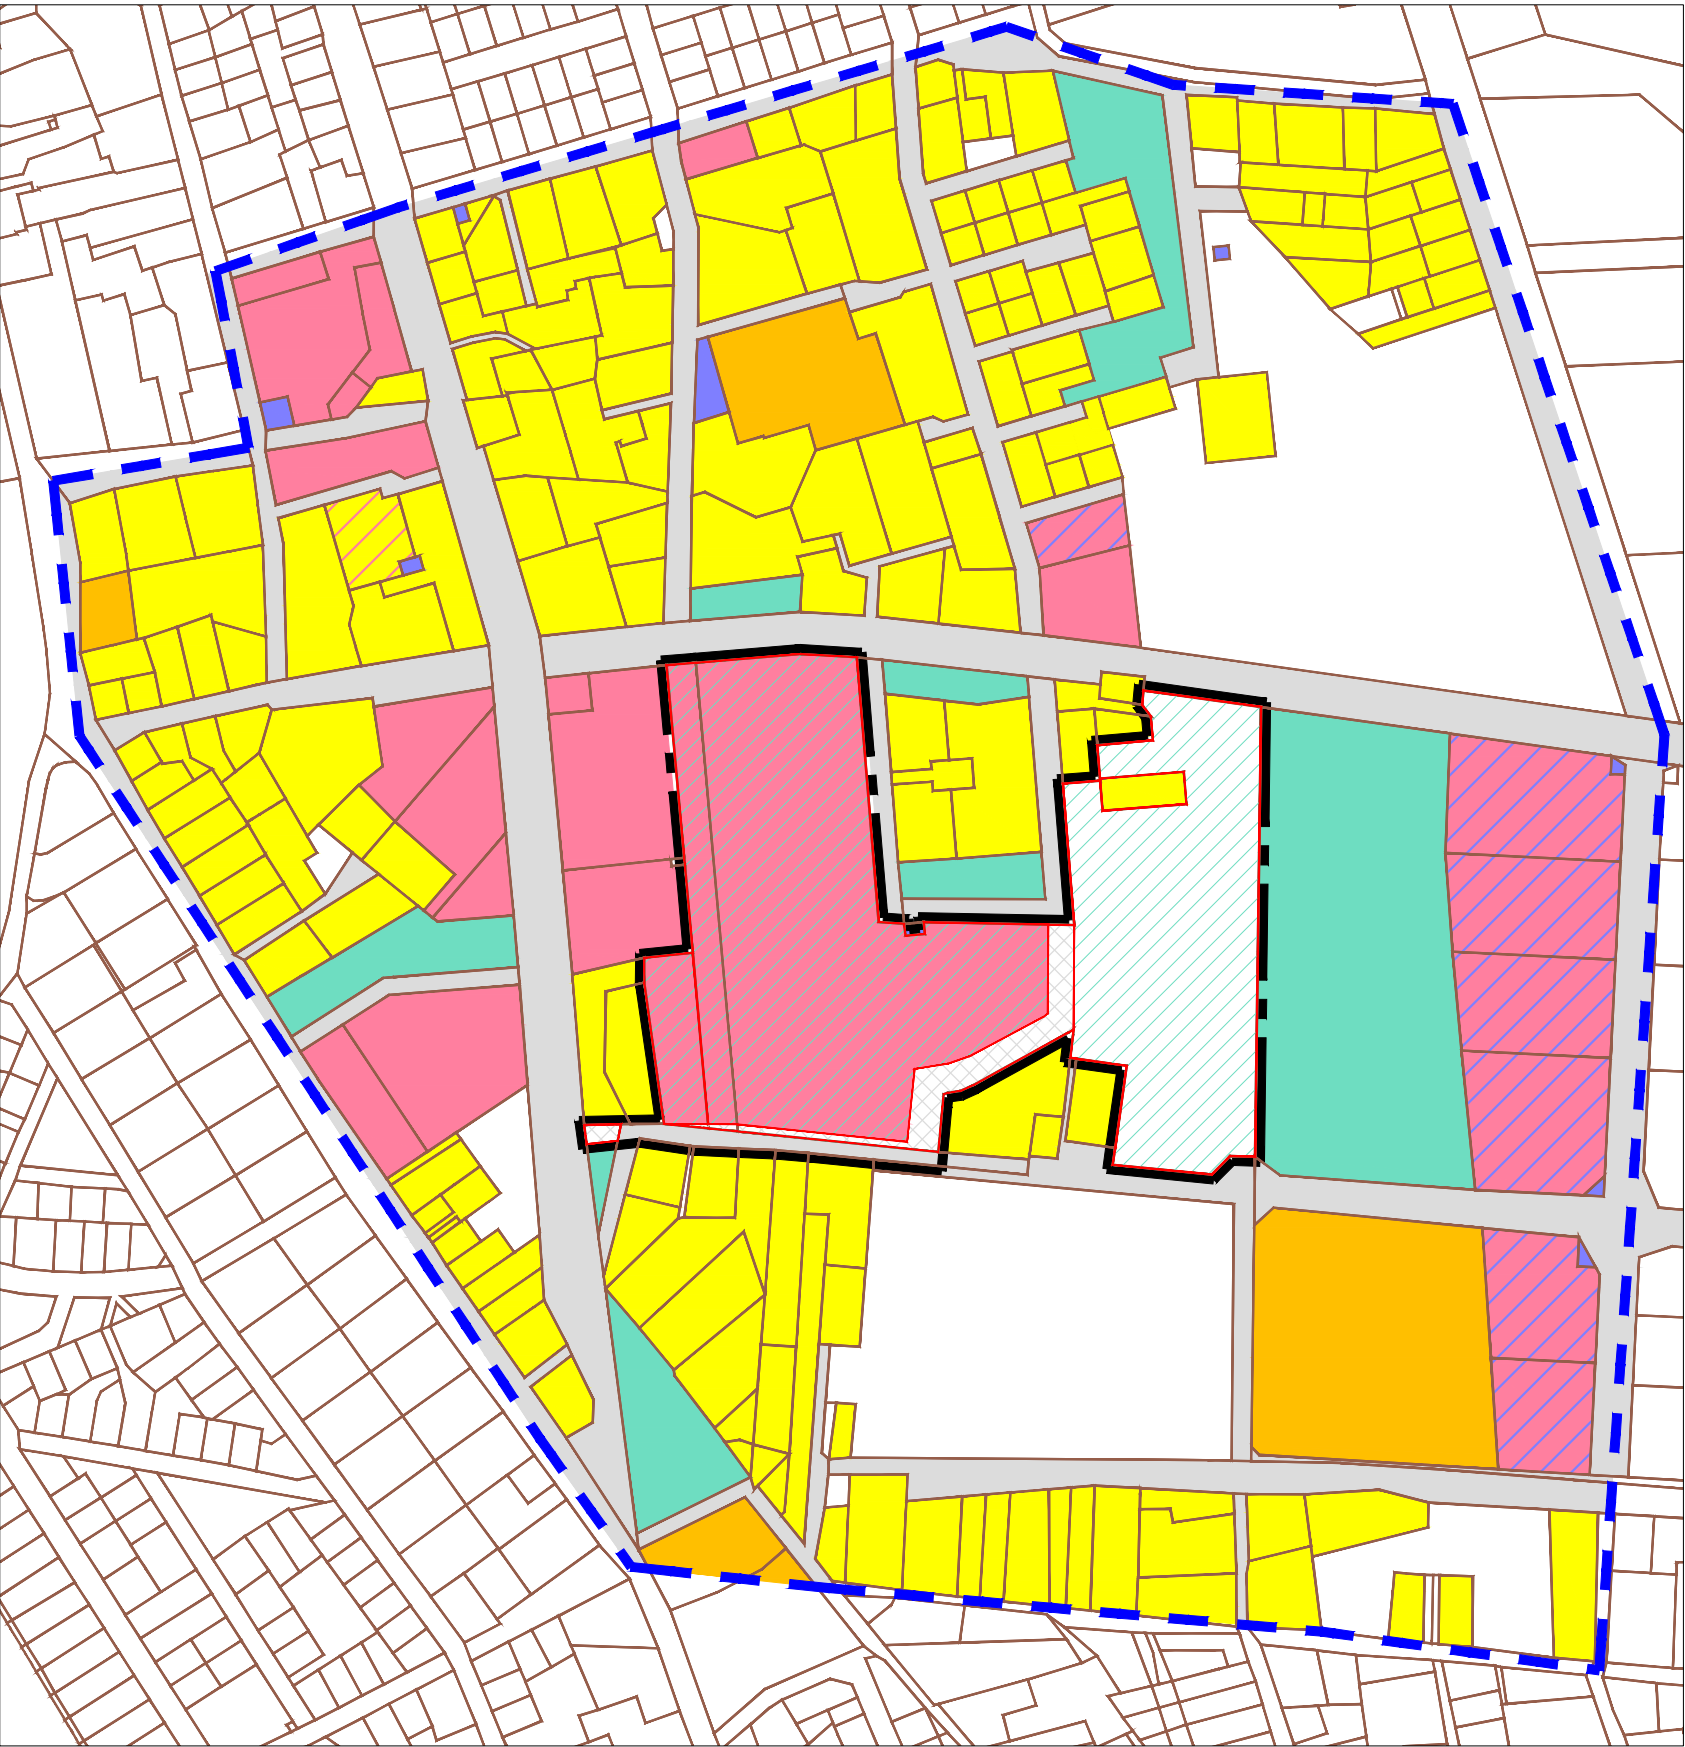

TINGMÄRGID



Kontaktvööndis kehtivad detailplaneeringud:

- Võrusoo tööstusala detailplaneering, kehtestatud 10.12.2014 Võru Linnavalikogu otsus nr 42.
- Jüri tn 83 ja lähiala dp, kehtestatud 18.05.2022 Võru Linnavalitsuse korraldus nr 236.
- Jüri-Luha ja planeeritava Olevi tänava vahelise kvartali detailplaneering, kehtestatud 22.05.2002 Võru Linnavalikogu otsus nr 296.
- F. R. Kreutzwaldi 83b kinnistu ja lähiala dp, kehtestatud 17.11.2010 Võru Linnavalitsuse korraldus nr 532.
- Kreutzwaldi 89 kinnistu ja lähiala detailplaneering, kehtestatud 09.05.2007 Võru Linnavalikogu otsus nr 135.
- Niidu 8 ja selle lähiümbruse detailplaneering, kehtestatud 25.10.2000 Võru Linnavalikogu otsus nr 146.
- Niidu 6, Niidu 8 kinnistute ja lähiala detailplaneering, kehtestatud 30.01.2008 Võru Linnavalikogu otsus nr 190.
- Niidu 2 ja sellega piirnevate maaüksuste detailplaneering kehtestatud 20.06.2001 Võru Linnavalikogu otsus nr 219.
- Koreli 67, 75, 77, 79 kruntide vahele jääva riigi omandis oleva maa detailplaneering, kehtestatud 10.12.2003 Võru Linnavalikogu otsus nr 90.
- Olevi tn 25 detailplaneering, kehtestatud 02.02.2000 Võru Linnavalikogu otsus nr 60.
- Piiri tn 10, 10A,16; Jüri tn 67,69,71,73; Loo tn 4,5,8 ja Olevi tn 30,32 dp, kehtestatud 10.01.2001 Võru Linnavalikogu otsus nr 178.
- Jüri, Niidu, Lille ja Piiri tänavatega külgneva maa-ala detailplaneering, kehtestatud 08.07.1997 Võru Linnavalikogu otsus nr 136.
- F. R. Kreutzwaldi tn 109 kinnistu osaline detailplaneering, kehtestatud 22.11.2017 Võru Linnavalitsuse korraldus nr 492.
- Jüri tn 78 kinnistu detailplaneering, kehtestatud Võru Linnavalitsuse 20.03.2024 korraldusega nr 114.
- Luha tn 12 ja Jüri tn 82 kinnistute detailplaneering, kehtestatud Võru Linnavalitsuse 11.10.2023 korraldusega nr 651.

Menetletavad detailplaneeringud:

- Jüri tn 74 ja 76 detailplaneering, algatatud 08.08.2007.



Märkus: plaani koostamisel on aluseks Maa-ameti planeeringute kaardi väljavõte.

OÜ Hendrikson & Ko Maakri 29 Tallinn 10145 tel 740 9800 hendrikson@hendrikson.ee	Projekti juht-planeerija Liina Ollema Koordinaator Jaanus Aavik Koopäev 01.02.2024	Töö koostamisest huvitatud isik aktsiaselts "Johnny" Asukoht Võru linn
		Töö nimetus Luha tn 16 kinnistu ja lähiala DETAILPLANEERING
		Joonis Ruumilise keskkonna analüüsi joonis
		Töö nr 20003814 Mõõt 1:4000 Joonise nr 2