




Krundi ehitusõiguse aken

Sihtotstarve % planeeringu liikides		
Kõrgus meetrites maapinnast	Ehitisealune pindala m²	Hoonete arv krundil
Korruste arv	Hoonestusala suurus m²	
EP 100%		
7m	320 m²	4
2/-1	531 m²	

X=6415250
Y=677850

X=6415250
Y=6778000

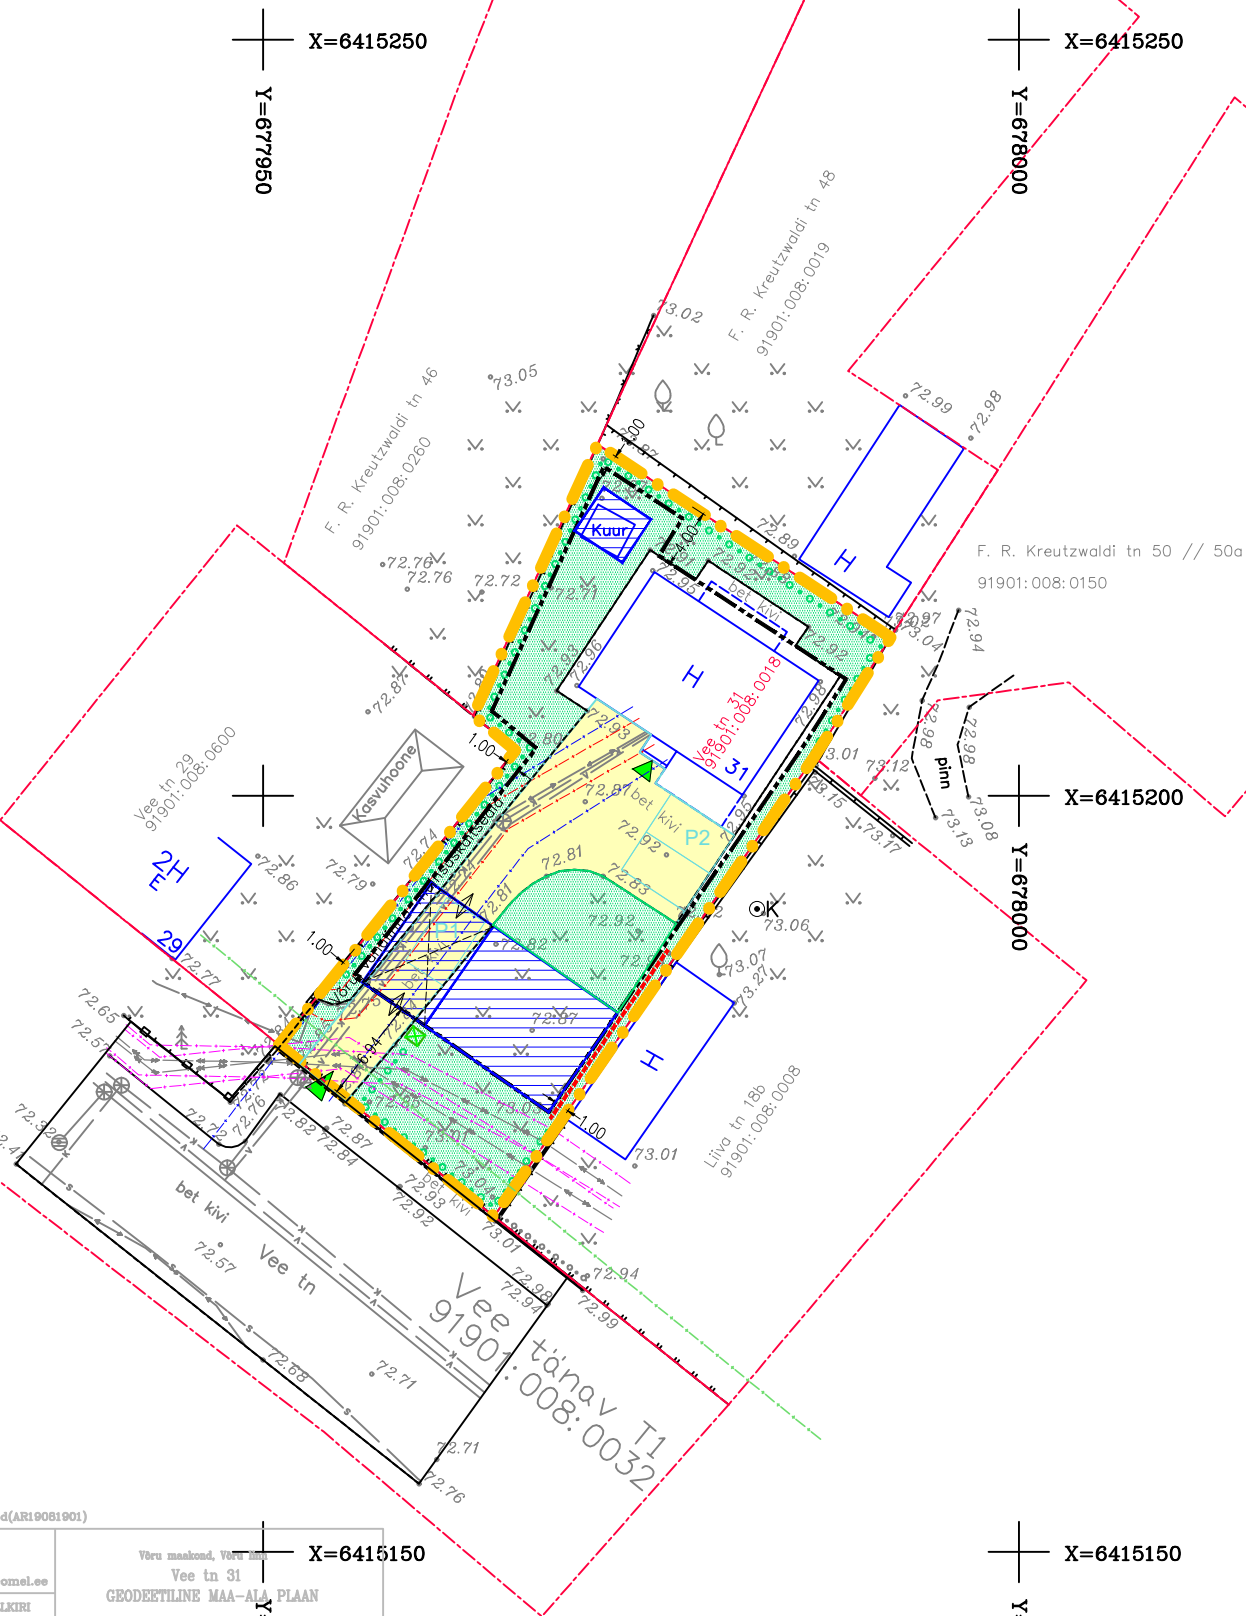

X=6415200
Y=678000

X=6415200
Y=678000

X=6415150
Y=677950

X=6415150
Y=678000

LEPPEMÄRGID:



PLANEERITAVA MAA-ALA PIIR



OLEMASOLEVAD KATASTRÜKSUSE PIIRID



TÄNAVAKAITSEVÕÖND 10m



OLEMASOLEV EL. KP (10kV) MAAKAABEL



KAITSEVÕÖNDIGA 1m TELJEST



JUURDEPÄÄSUD KATASTRÜKSUSELE JA HOONESSE




TULDTÕKESTAVA KONSTRUKTSIOONI VAJADUS




OLEMASOLEVAD HOONED




PLANEERITUD HOONESTUSALA

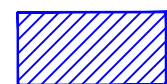

SOOVITUSLIK HOONE ASUKOHT

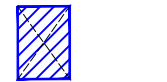

PLANEERITUD VARJUALUNE

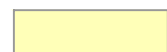

PLANEERITUD TEEALA



PLANEERITUD HALJASALA



PLANEERITUD HEKK



PLANEERITUD PARKIMISKOHAD



SEGAOLMEJÄÄTME KONTEINER

Märkused:
Kasutatud on varasemat OU Geomel t88d(AR19081901)

GEOMEL OÜ
Paju tn 8, Võru, 85610
Tel: +37253912233 e-post: info@geomel.ee

AMST	NIMI	KUUPÄEV	ALLKIRI
Koostaja	Arde Jõevare	06.04.2022	digitalselt
Vastutaja	Meelis Lõhmus	06.04.2022	digitalselt
Tegevuslitsents nr. EKG000121 19.06.2007			

Võru maakond, Võru linn
Vee tn 31
GEODEETILINE MAA-ALA PIAAN

TSS number: AR0604222	Lehti:	Leht: 1
Kõrguste süsteem: EHK000	Mastaap:	1 : 500
Koordinatide süsteem: L-EEST 97		

Marksi Maja OÜ

Reg.nr. 11704922
EEP 001698
E 450/2009

Joonis:

PÕHIJÕONIS

DP-4

Büroo juhataja

A. Roht

Koostas

A. Roht

Koostas

P. Torop

Töö nimetus:

Võru linnas Vee tn 31 kinnistu
detailplaneering.

DP0122

M 1:500

Tellijaja:

MIHKEL JÕULU

Juuni 2024