


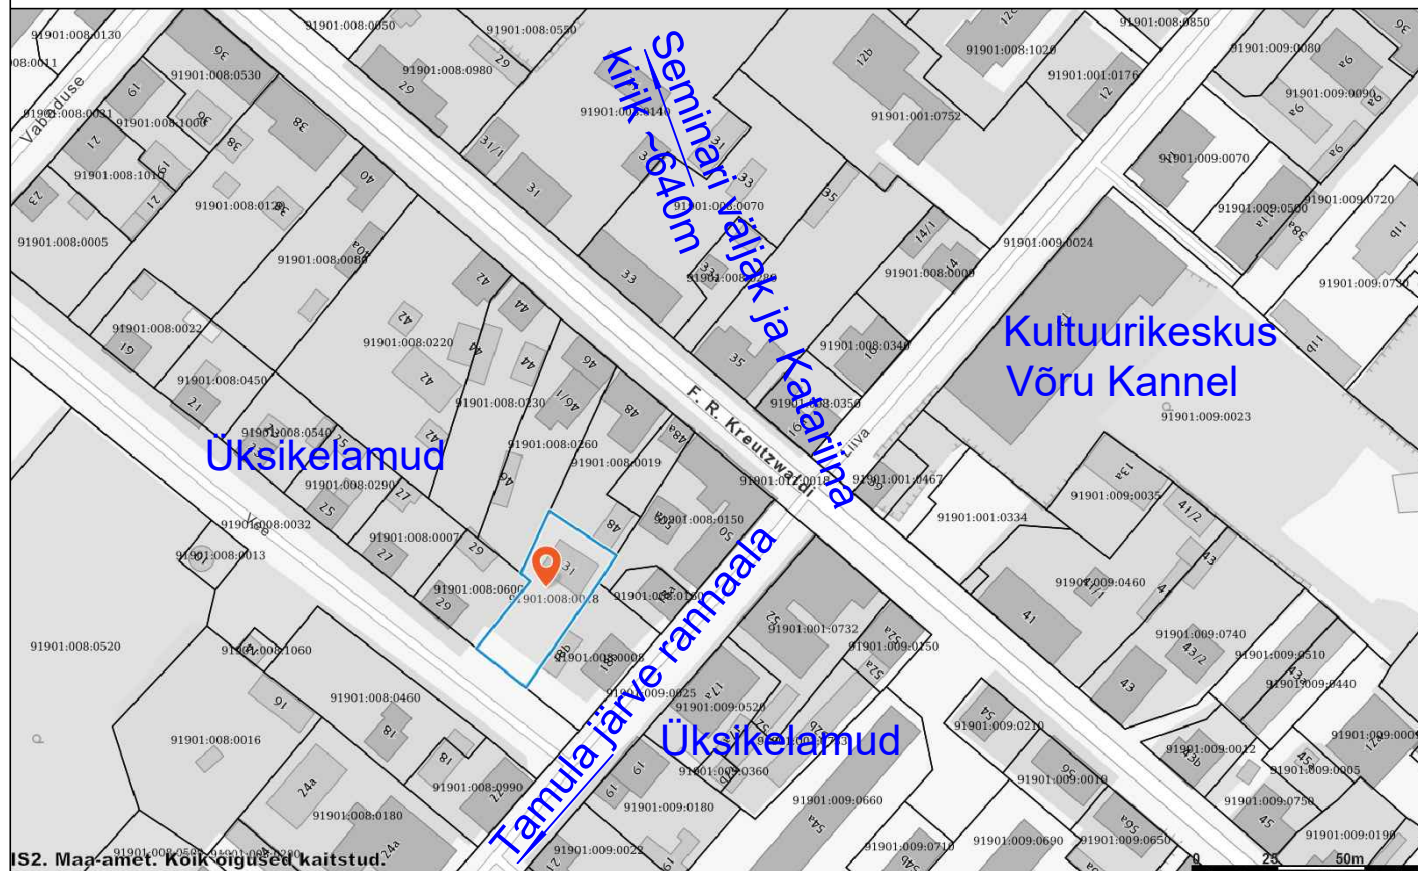


Funktsionaalsed ja linnaehituslikud seosed



Väljavõte Võru linna muinsuskatseala paiknemisest planeeringu ala suhtes



Väljavõte planeerindute kaardirakendusest:

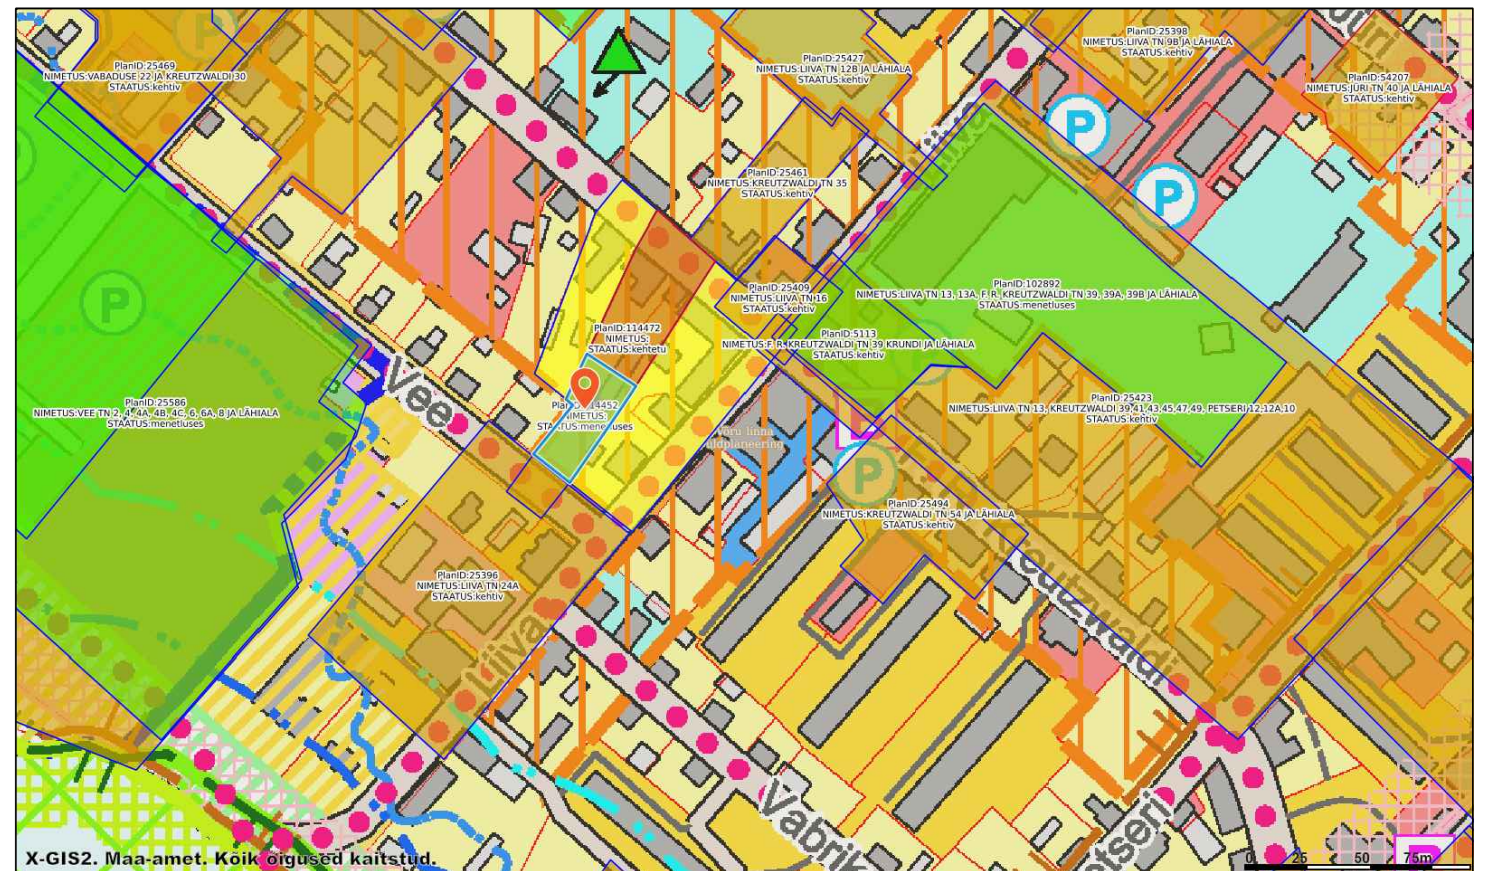

Leppemärgid (planeeringud):

Legend:

- Kontrolli läbinud DP
- DP planeeringuala
- Enne algatamist seisundis olev planeering
- Menetluses olev planeering
- Ala kus KOV on teinud otsuse planeeringu menetlus lõpetada
- Kehtestatud planeering
- Osaliselt kehtestatud planeering
- Kehtetuks tunnistatud planeering või planeeringu osa
- Krunt
- Hoonestusala
- Üldplaneeringud

Leppemärgid (muinsuskaitseala ja üldised seosed):

Planeeritava maa-ala asukoht kaardil
Võru vanalinna muinsuskaitseala



Marksi Maja OÜ		Reg.nr. 11704922 EEP 001698 E 450/2009	Joonis: Lähipiirkonna funktsionaalsed ja linnaehituslikud seosed.	DP-2
Büroo juhataja	A. Roht		Võru linnas Vee tn 31 kinnistu detailplaneering.	DP0221
Koostas	A. Roht			
Koostas	P. Torop			
			Tellija:	MIHKEL JÕULU
				Juuni 2023