


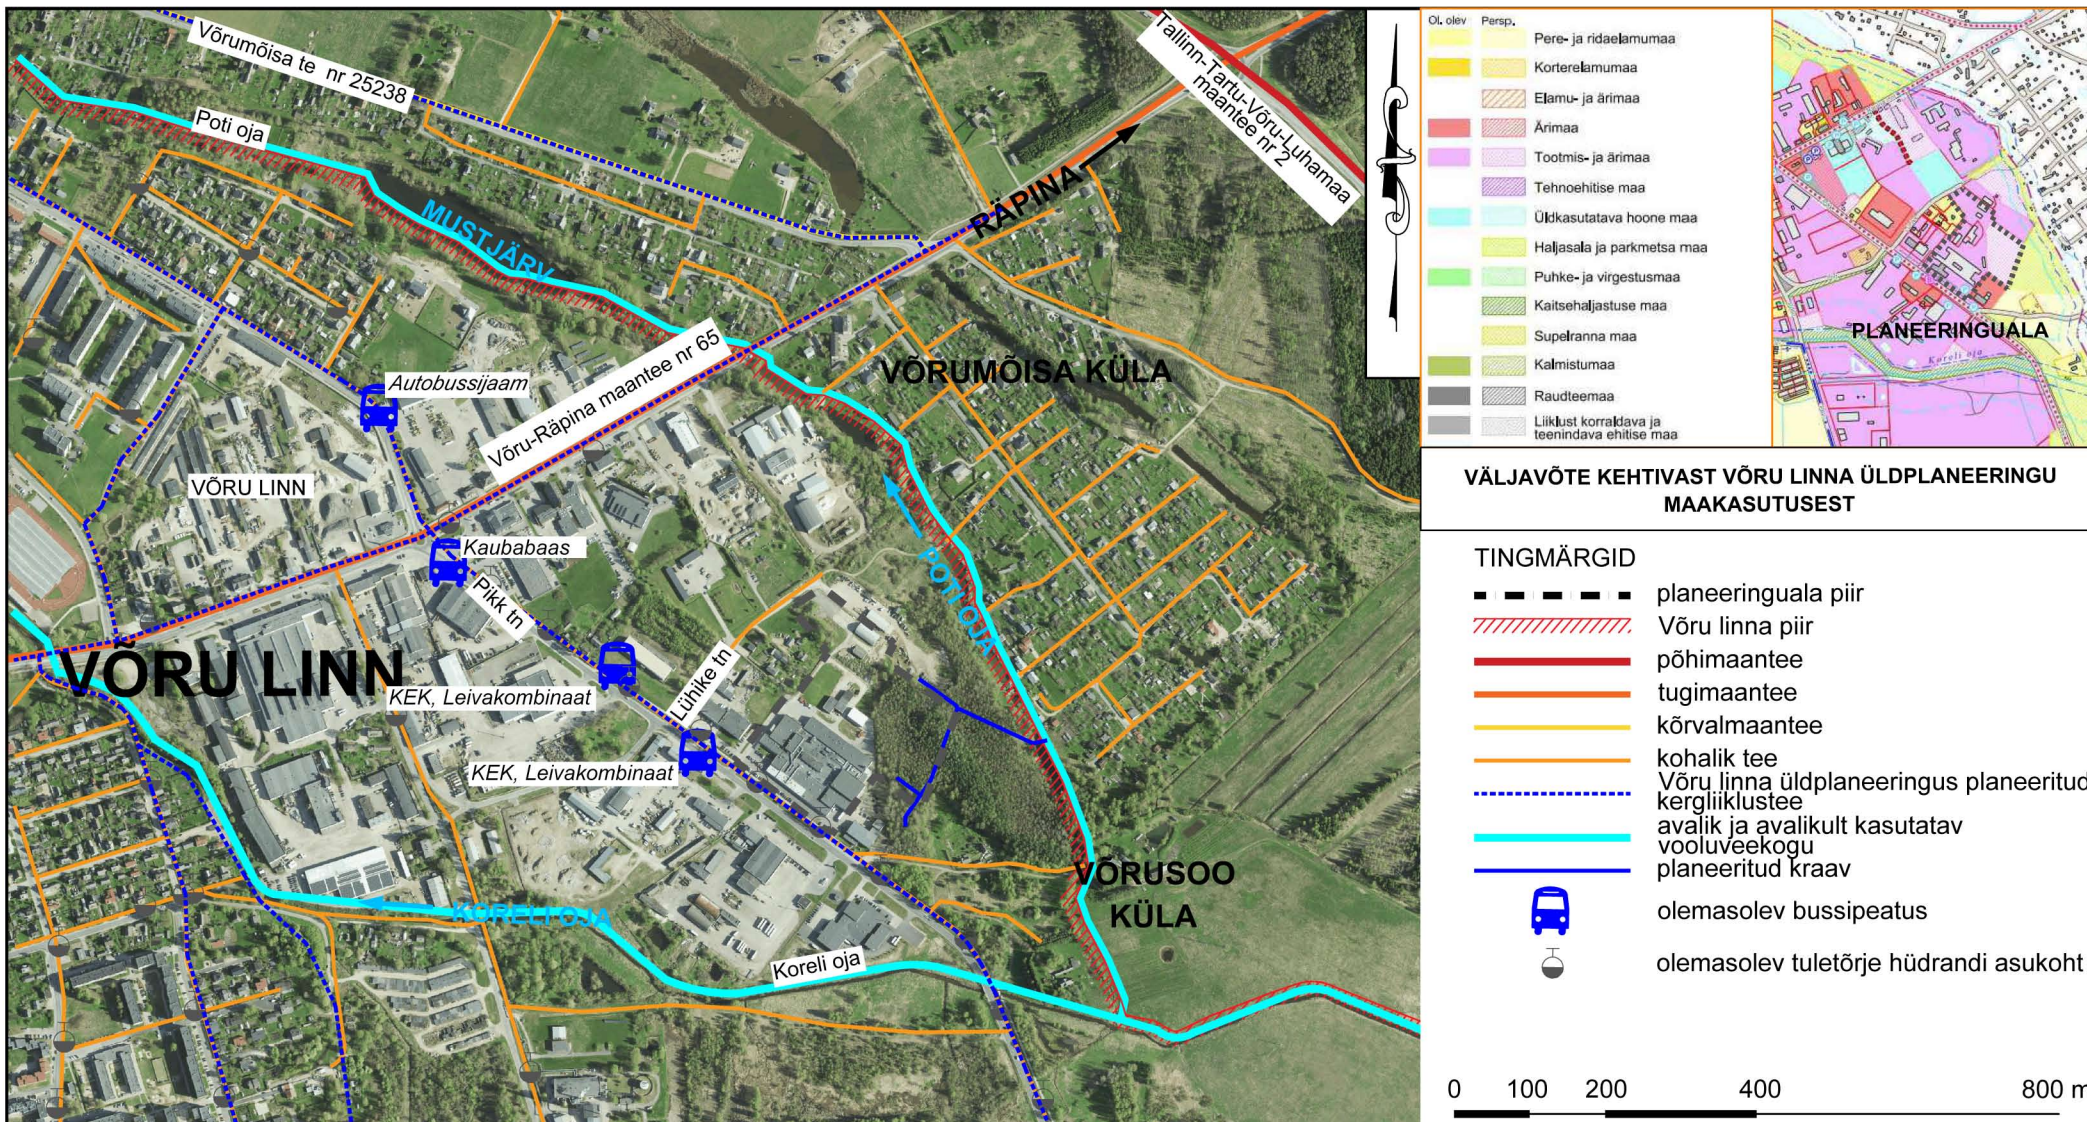

Märkused:

- Joonise alusplaanina on kasutatud Maa-ameti ortofotot.
- Planeeringualast väljaspool asuvad objektid on kajastatud Maa-ameti kaardiserveri ortofotode ja Eesti põhikaardi rasterjoonise põhjal.
- Detailplaneeringu seletuskiri ja joonised on omavahel lahutamatu seotud planeeringu osad.

KOBRAS

Kobras OÜ
tel. 7300 310

Riia 35
Tartu 50410

www.kobras.ee
kobras@kobras.ee

Vastutav spetsialist
Priit Paalo

Maastruktuuritehnik-planeerijad
Margus Lillak

Kontrollija
Kadri Kattai

Huvitatud isik

CRISTELLA VT OÜ

Töö nimetus

PIKK TN 17, 17C, 17D, 17E JA 17H KINNISTUTE DETAILPLANEERING

Joonise nimetus

FUNKTSIONAALSED JA LINNAEHITUSLIKUD SEOSSED

Kuupäev

29.02.2024

Joonis

2

Jooniseid

5

Möötkava

1:10 000

Töö nr

2024-011

Formaat

A4