



1 I korrus  
1 : 100

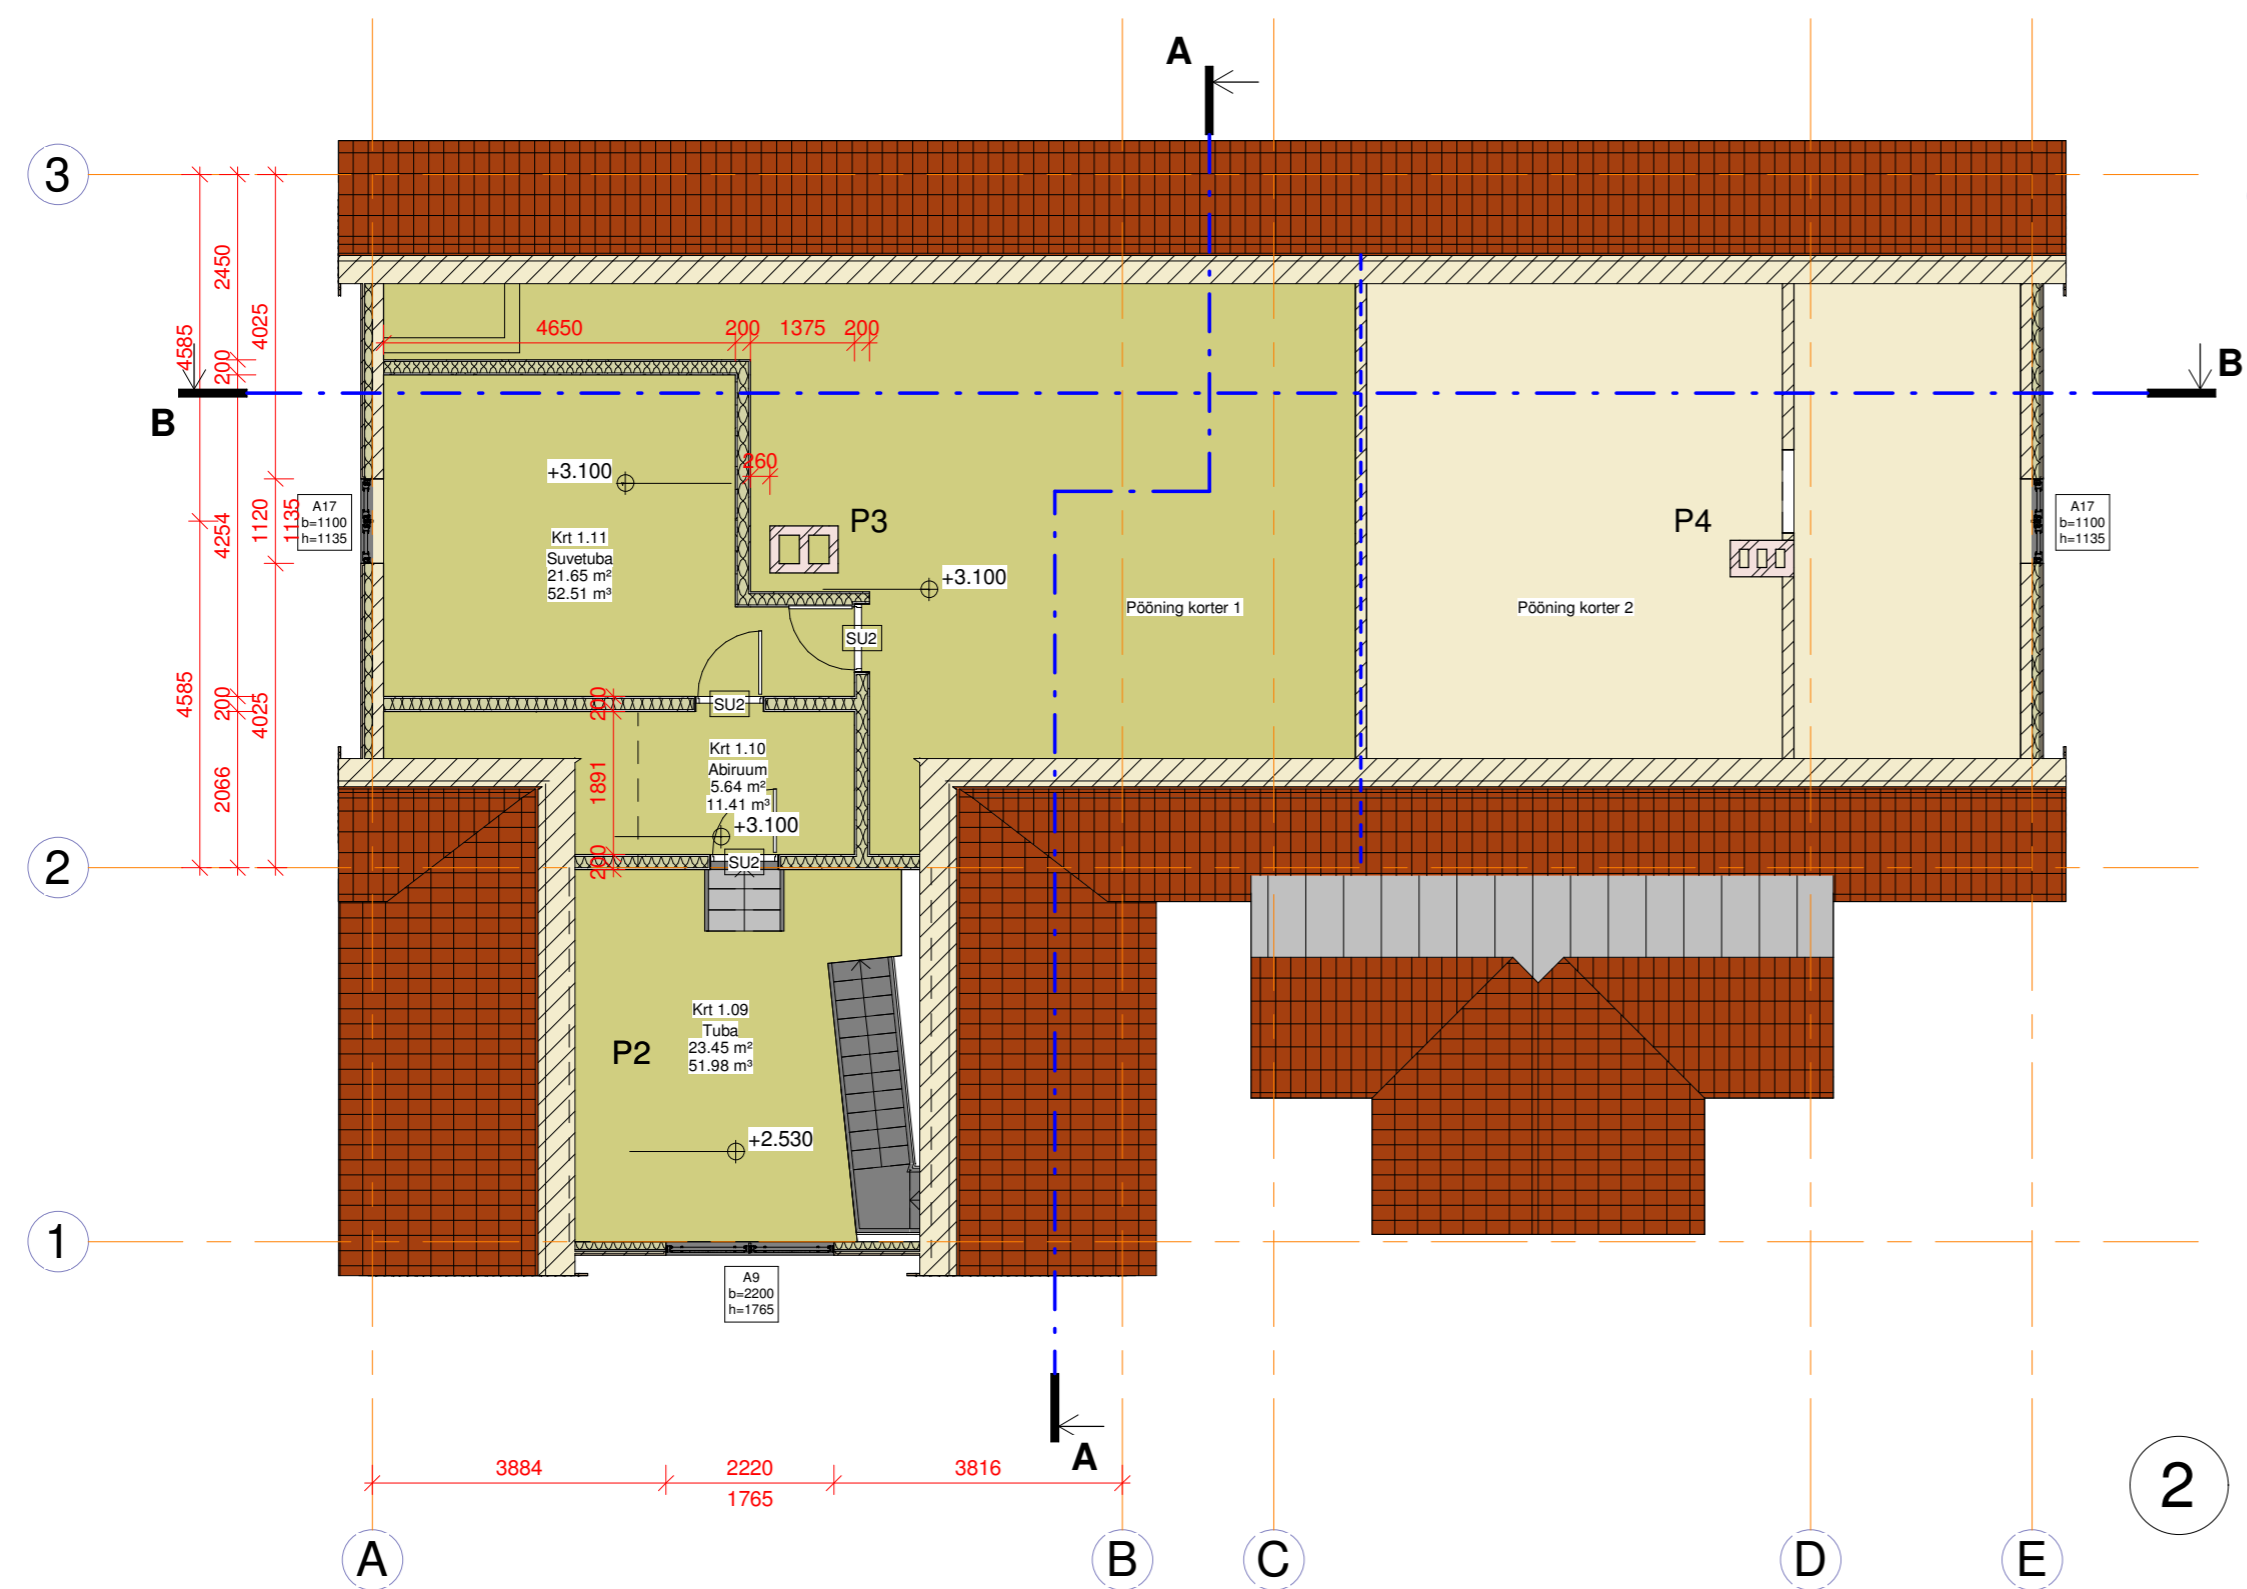

2 II korrus  
1 : 100

Ruumide eksplikatsioon						
Pos.nr	Ruumi nimetus	Otstarve	Korrus	Pindala	Perimeeter	Maht
<b>Korter 1</b>						
Krt 1.01	Esik / Garderoob	Korter 1	I korrus	17.3 m <sup>2</sup>	16.8 m	50.91 m <sup>3</sup>
Krt 1.02	Magamistuba	Korter 1	I korrus	13.0 m <sup>2</sup>	15.1 m	34.29 m <sup>3</sup>
Krt 1.03	Magamistuba	Korter 1	I korrus	14.4 m <sup>2</sup>	15.6 m	37.84 m <sup>3</sup>
Krt 1.04	Koridor	Korter 1	I korrus	8.2 m <sup>2</sup>	13.9 m	20.51 m <sup>3</sup>
Krt 1.05	Köök/Elutuba	Korter 1	I korrus	53.3 m <sup>2</sup>	35.9 m	133.19 m <sup>3</sup>
Krt 1.06	Esik	Korter 1	I korrus	2.6 m <sup>2</sup>	6.6 m	6.62 m <sup>3</sup>
Krt 1.07	WC / Dušh	Korter 1	I korrus	7.3 m <sup>2</sup>	11.3 m	18.27 m <sup>3</sup>
Krt 1.08	Sahver	Korter 1	I korrus	2.4 m <sup>2</sup>	6.6 m	6.12 m <sup>3</sup>
Krt 1.09	Tuba	Korter 1	II korrus 2	23.4 m <sup>2</sup>	19.4 m	51.98 m <sup>3</sup>
Krt 1.10	Abiruum	Korter 1	II korrus	5.6 m <sup>2</sup>	16.4 m	11.41 m <sup>3</sup>
Krt 1.11	Suveluba	Korter 1	II korrus	21.6 m <sup>2</sup>	21.0 m	52.51 m <sup>3</sup>
				169.4 m <sup>2</sup>	178.5 m	423.67 m <sup>3</sup>
<b>Korter 2</b>						
Krt 2.01	Esik	Korter 2	I korrus	5.5 m <sup>2</sup>	9.7 m	13.83 m <sup>3</sup>
Krt 2.02	WC / Dušh	Korter 2	I korrus	8.8 m <sup>2</sup>	11.9 m	21.94 m <sup>3</sup>
Krt 2.03	Esik / Garderoob	Korter 2	I korrus	11.2 m <sup>2</sup>	13.4 m	27.90 m <sup>3</sup>
Krt 2.04	Elutuba	Korter 2	I korrus	48.3 m <sup>2</sup>	30.9 m	120.75 m <sup>3</sup>
Krt 2.05	Köök	Korter 2	I korrus	21.7 m <sup>2</sup>	21.5 m	54.36 m <sup>3</sup>
Krt 2.06	Magamistuba	Korter 2	I korrus	12.6 m <sup>2</sup>	14.2 m	31.50 m <sup>3</sup>
Krt 2.07	Magamistuba	Korter 2	I korrus	18.4 m <sup>2</sup>	17.4 m	45.95 m <sup>3</sup>
				126.5 m <sup>2</sup>	119.0 m	316.24 m <sup>3</sup>
<b>Üldkasutatav</b>						
0.01	Teh.ruum	Üldkasutatav	Keldri põrand	23.4 m <sup>2</sup>	24.5 m	39.85 m <sup>3</sup>
				23.4 m <sup>2</sup>	24.5 m	39.85 m <sup>3</sup>
				319.3 m <sup>2</sup>	322.0 m	779.75 m <sup>3</sup>
<b>Töö nimetus: KAHE KORTERIGA ELAMU ÜMBEREHITUS</b>						
Koostas: M. Moppel			Muudatud:		Koostatud: 01. juuni 2025	
Kontrollis: T. Jõgi			Mõeldava:		Lehekülge: 25030101	
Joonise nimetus: I korruse plaan ja II korruse plaan			Näidatud joonisel:		Skaala: AR-5-01	
			Objekti aadress: F. R. Kreutzwaldi tn 18, Võru linn		Töö number: 25030101	
			Töö aeg:		Skaala: Eelprojekt	

--- TULETÖKKESEKTSIOONI PIIR EI30

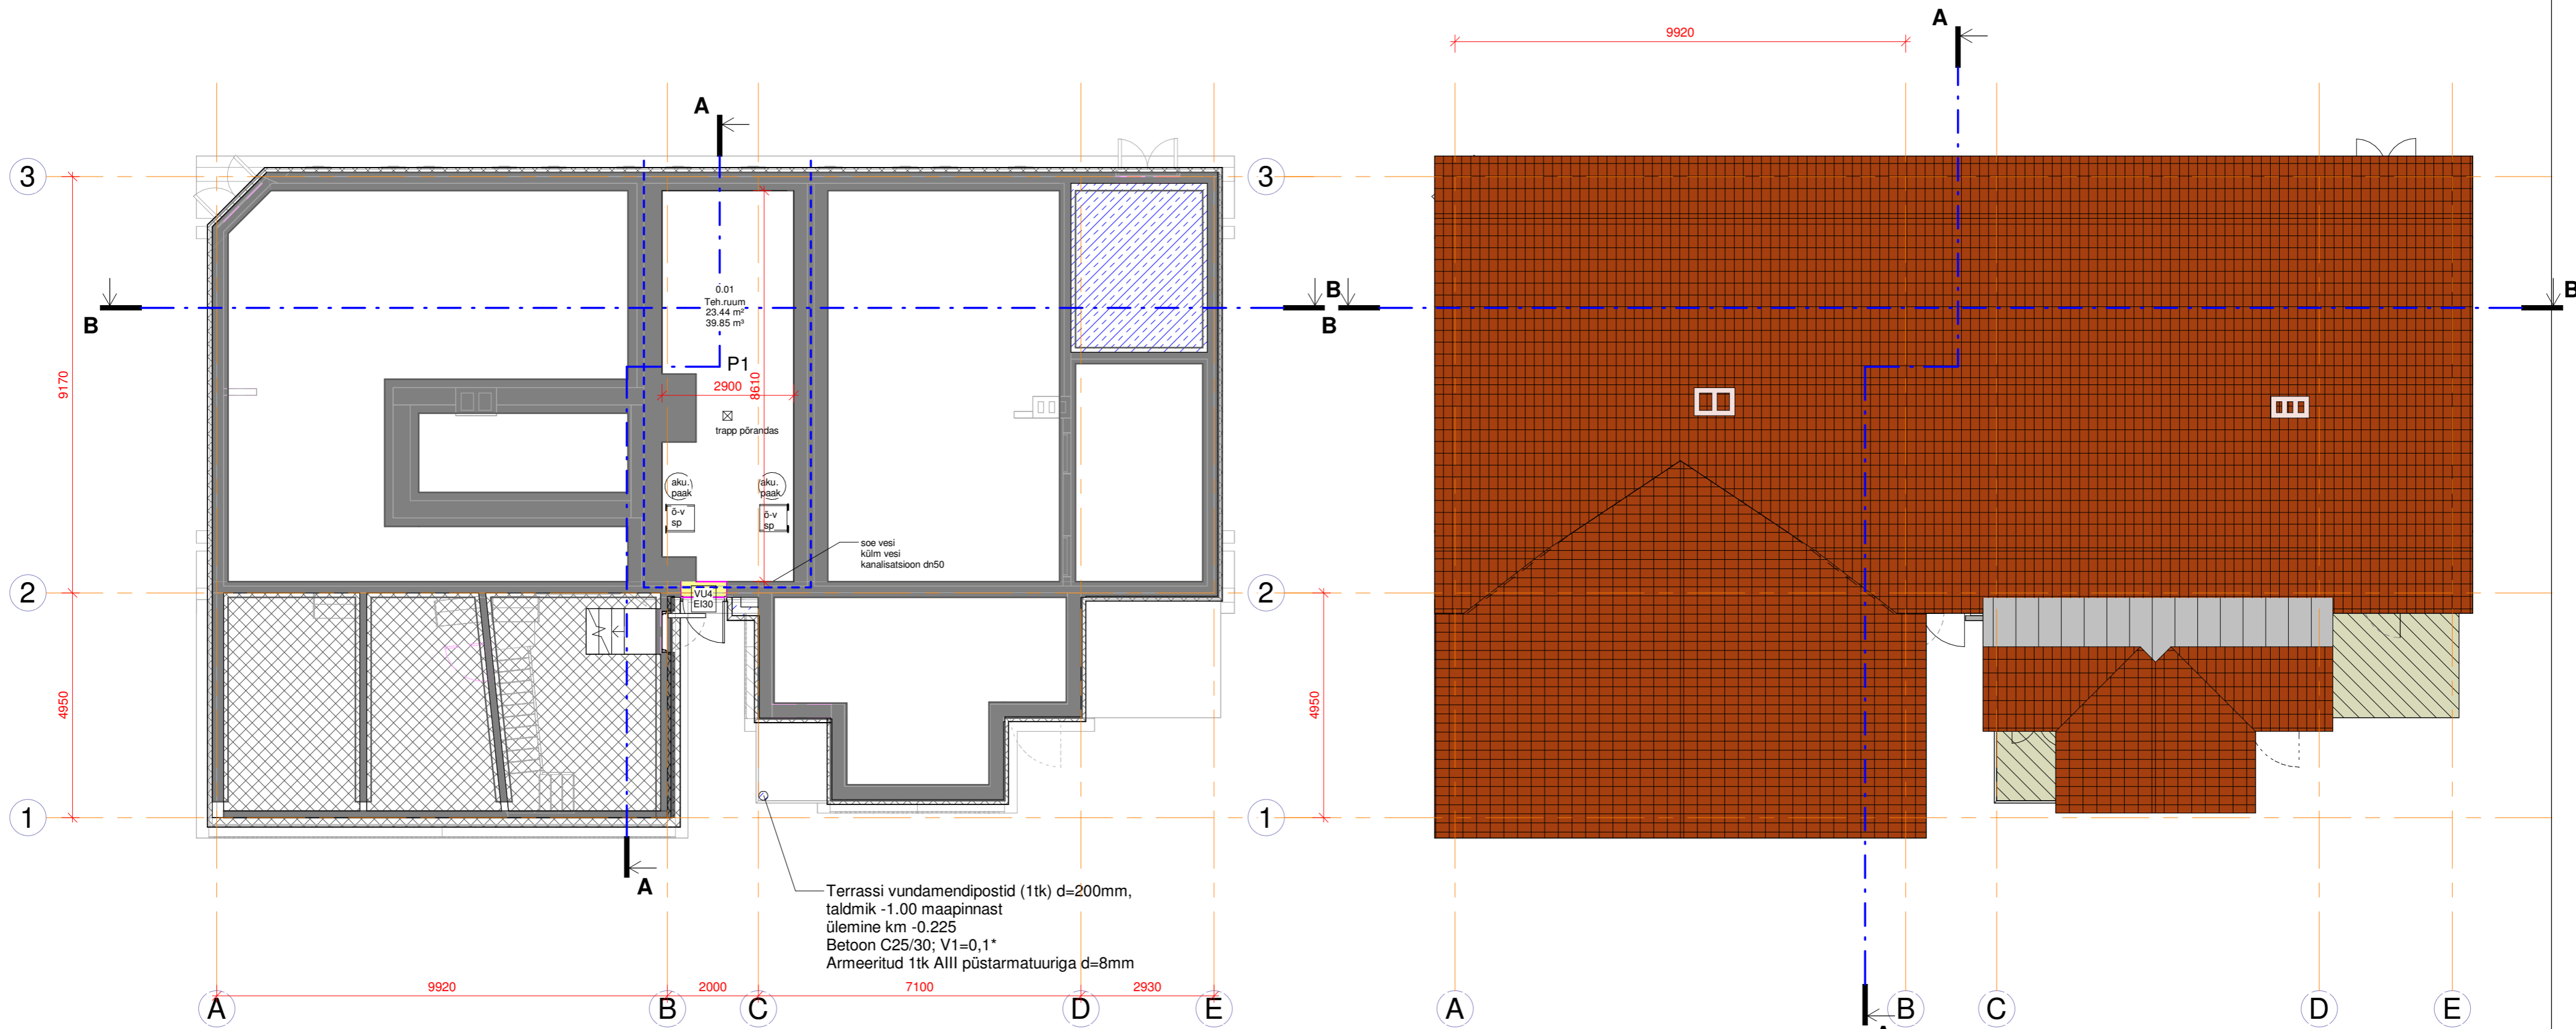

1 Maapind  
1 : 100







2 Katuse plaan  
1 : 100

--- TULETÖKKESEKTSIOONI PIIR EI30

Töö nimetus: KAHE KORTERIGA ELAMU ÜMBEREHITUS		Objekti aadress: F. R. Kreutzwaldi tn 18, Võru linn	
Koostas: M. Moppel	Muudetud:	Koostatud: 01. juuni 2025	Töö number: 25030101
Kontrollis: T. Jõgi			
Joonise nimetus: Vundamendi ning 0-korruse plaan ja katuse plaan	Mõõtkava: Näidatud joonisel	Lehekülg: AR-5-02	Staadium: Eelprojekt

# Põrandate ja katuste konstruktsioonikihid

1 : 20

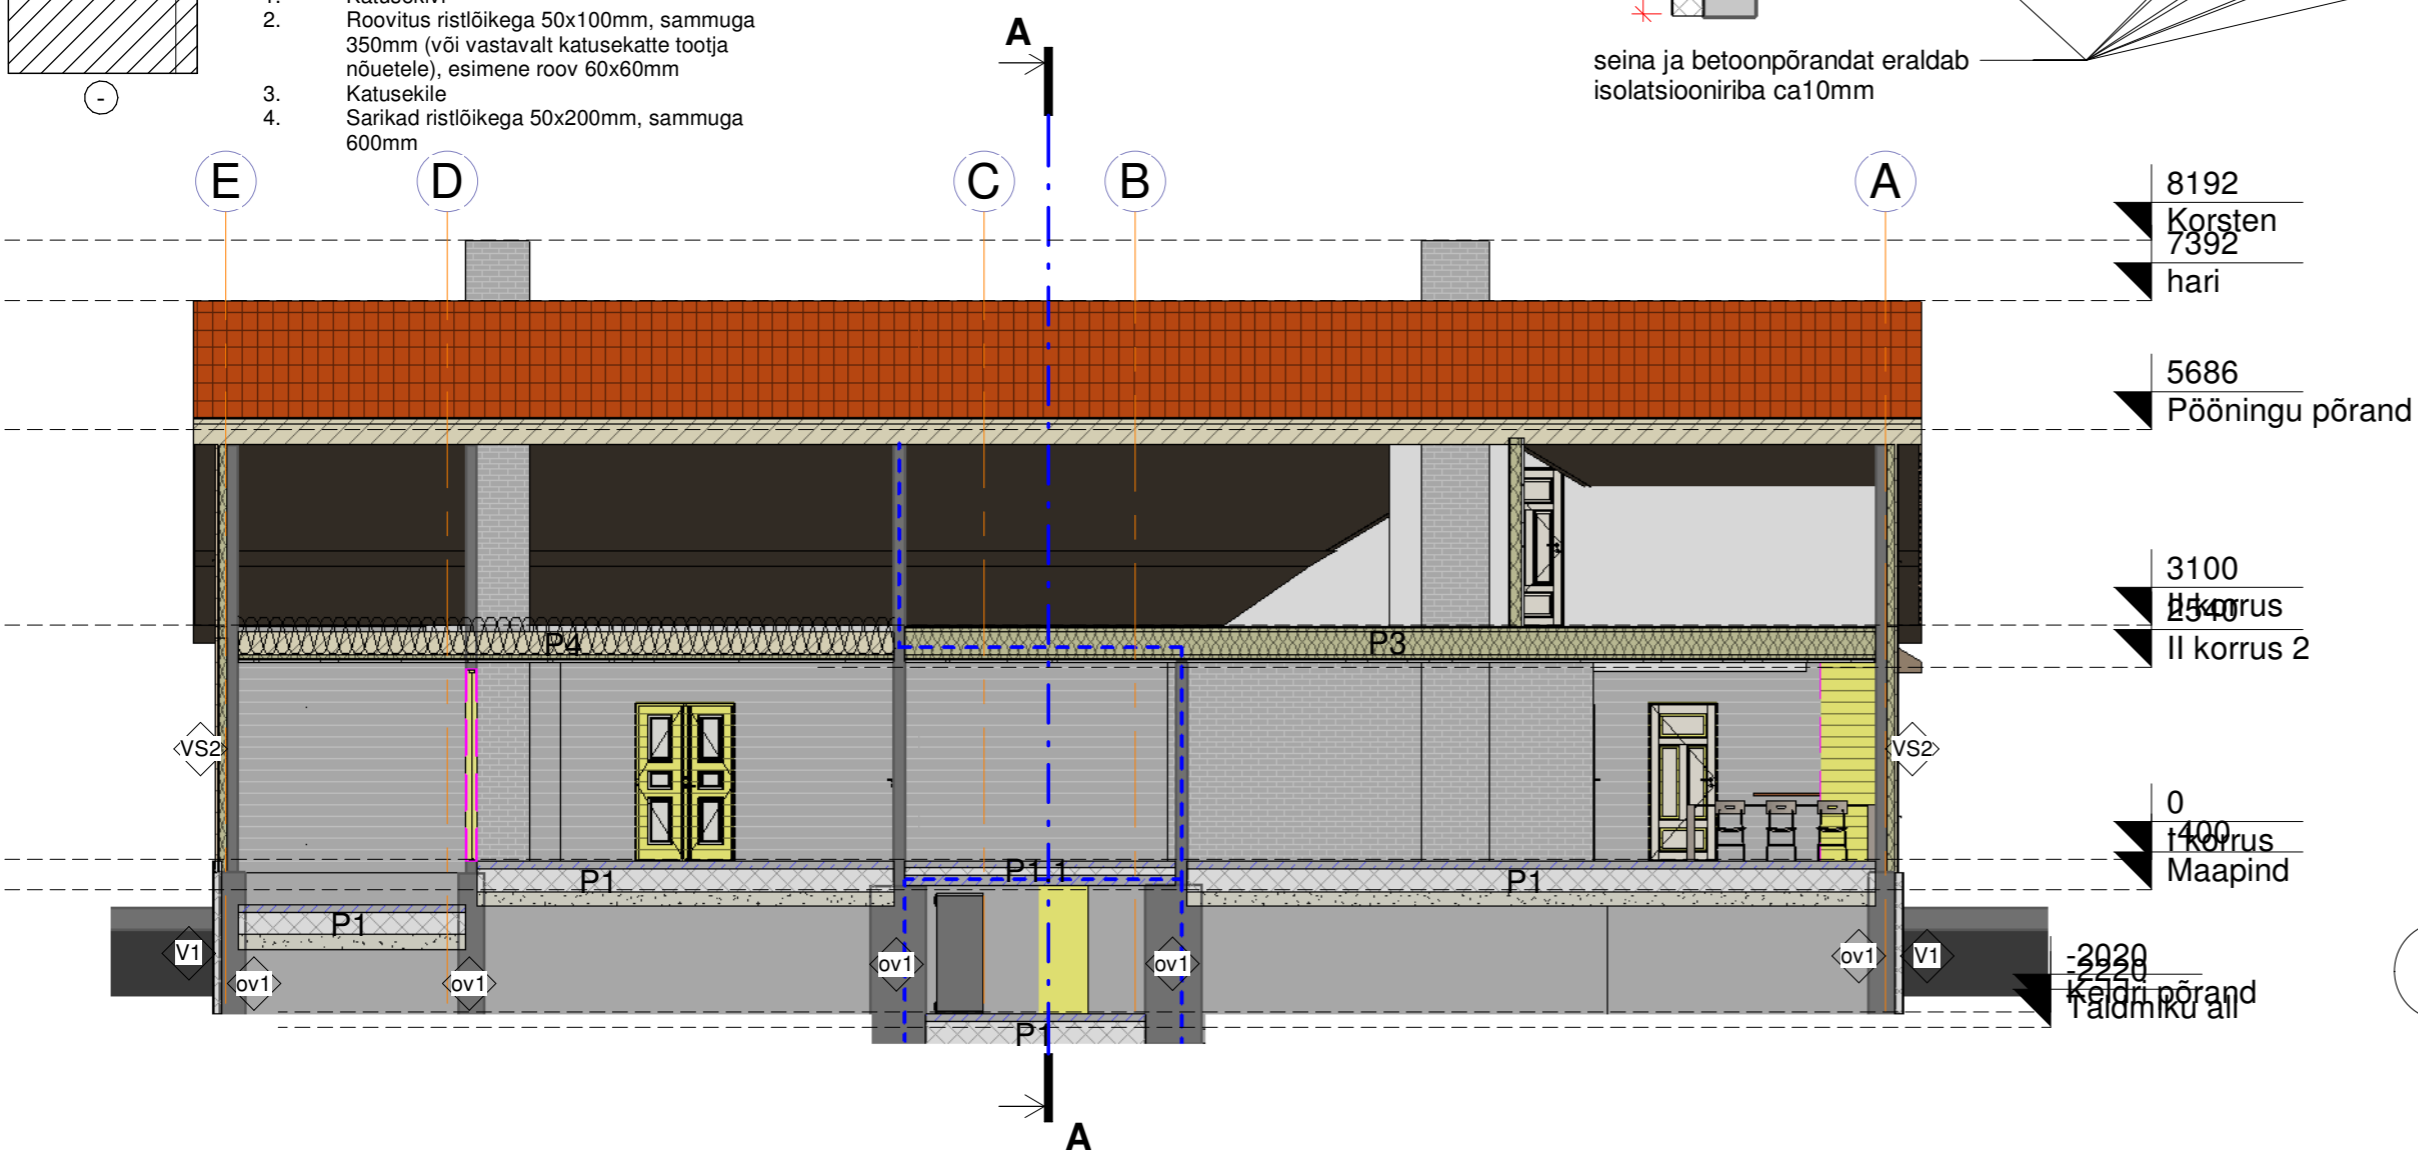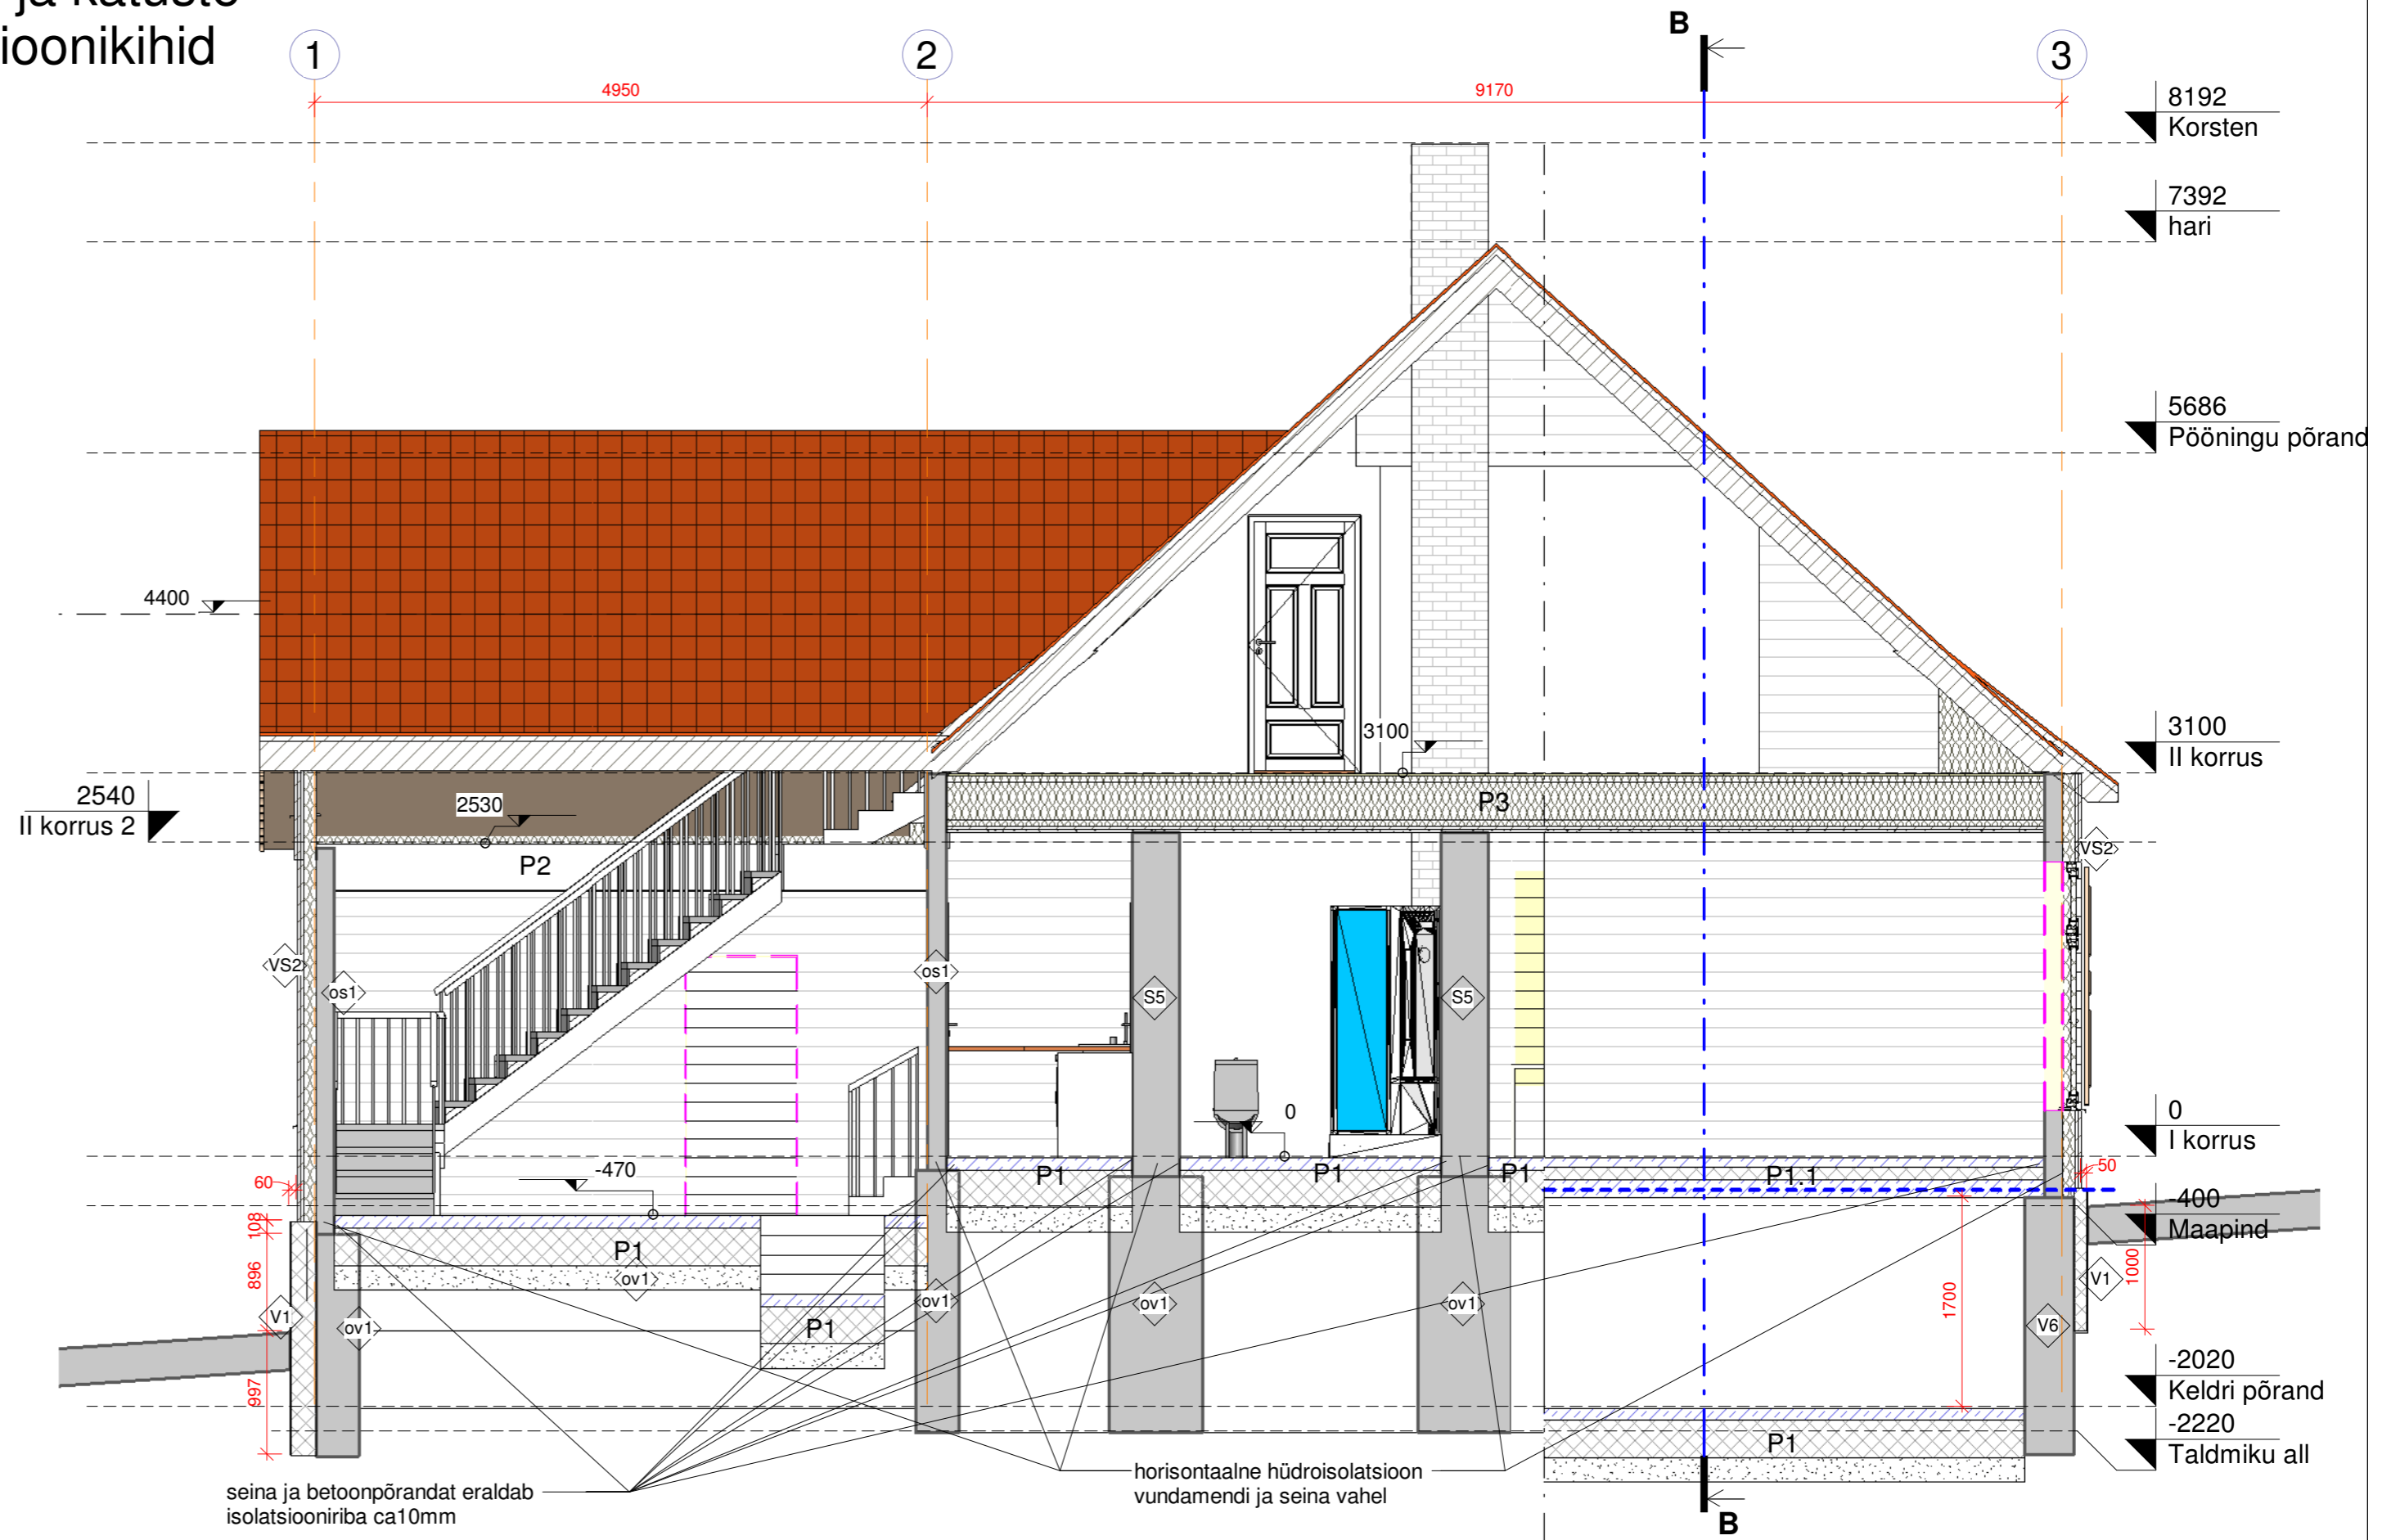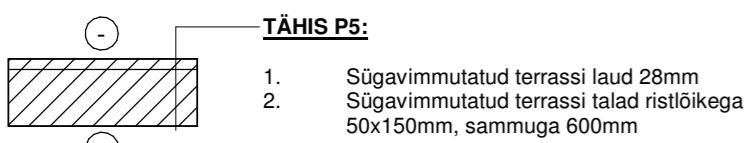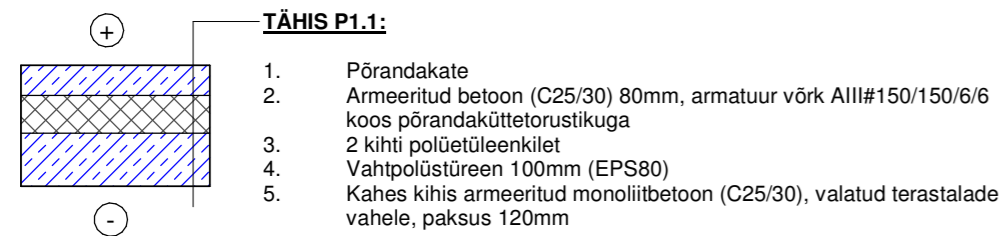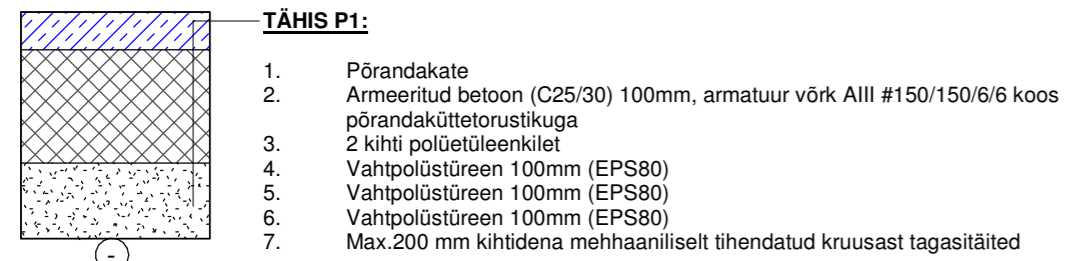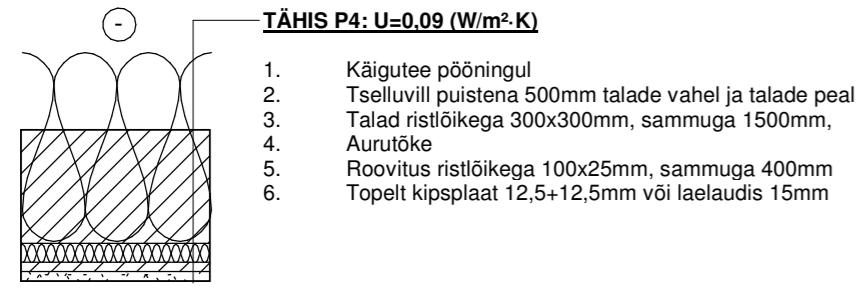


**A** Lõige A-A  
1 : 50


**B** Lõige B-B  
1 : 100

--- TULETÕKKESEKTSIOONI PIIR EI30


Töö nimetus:	<b>KAHE KORTERIGA ELAMU ÜMBEREHITUS</b>		Objekti aadress:	F. R. Kreutzwaldi tn 18, Võru linn
Koostas: M. Moppel	Muudetud:	Koostatud: 01. juuni 2025	Töö number:	25030101
Kontrollis: T. Jõgi	Moodikava:	Lehekülg:	Standard:	Eelprojekt
Joonise nimetus:	Lõige A-A ja konstruktsioonikihid		AR-6-01	

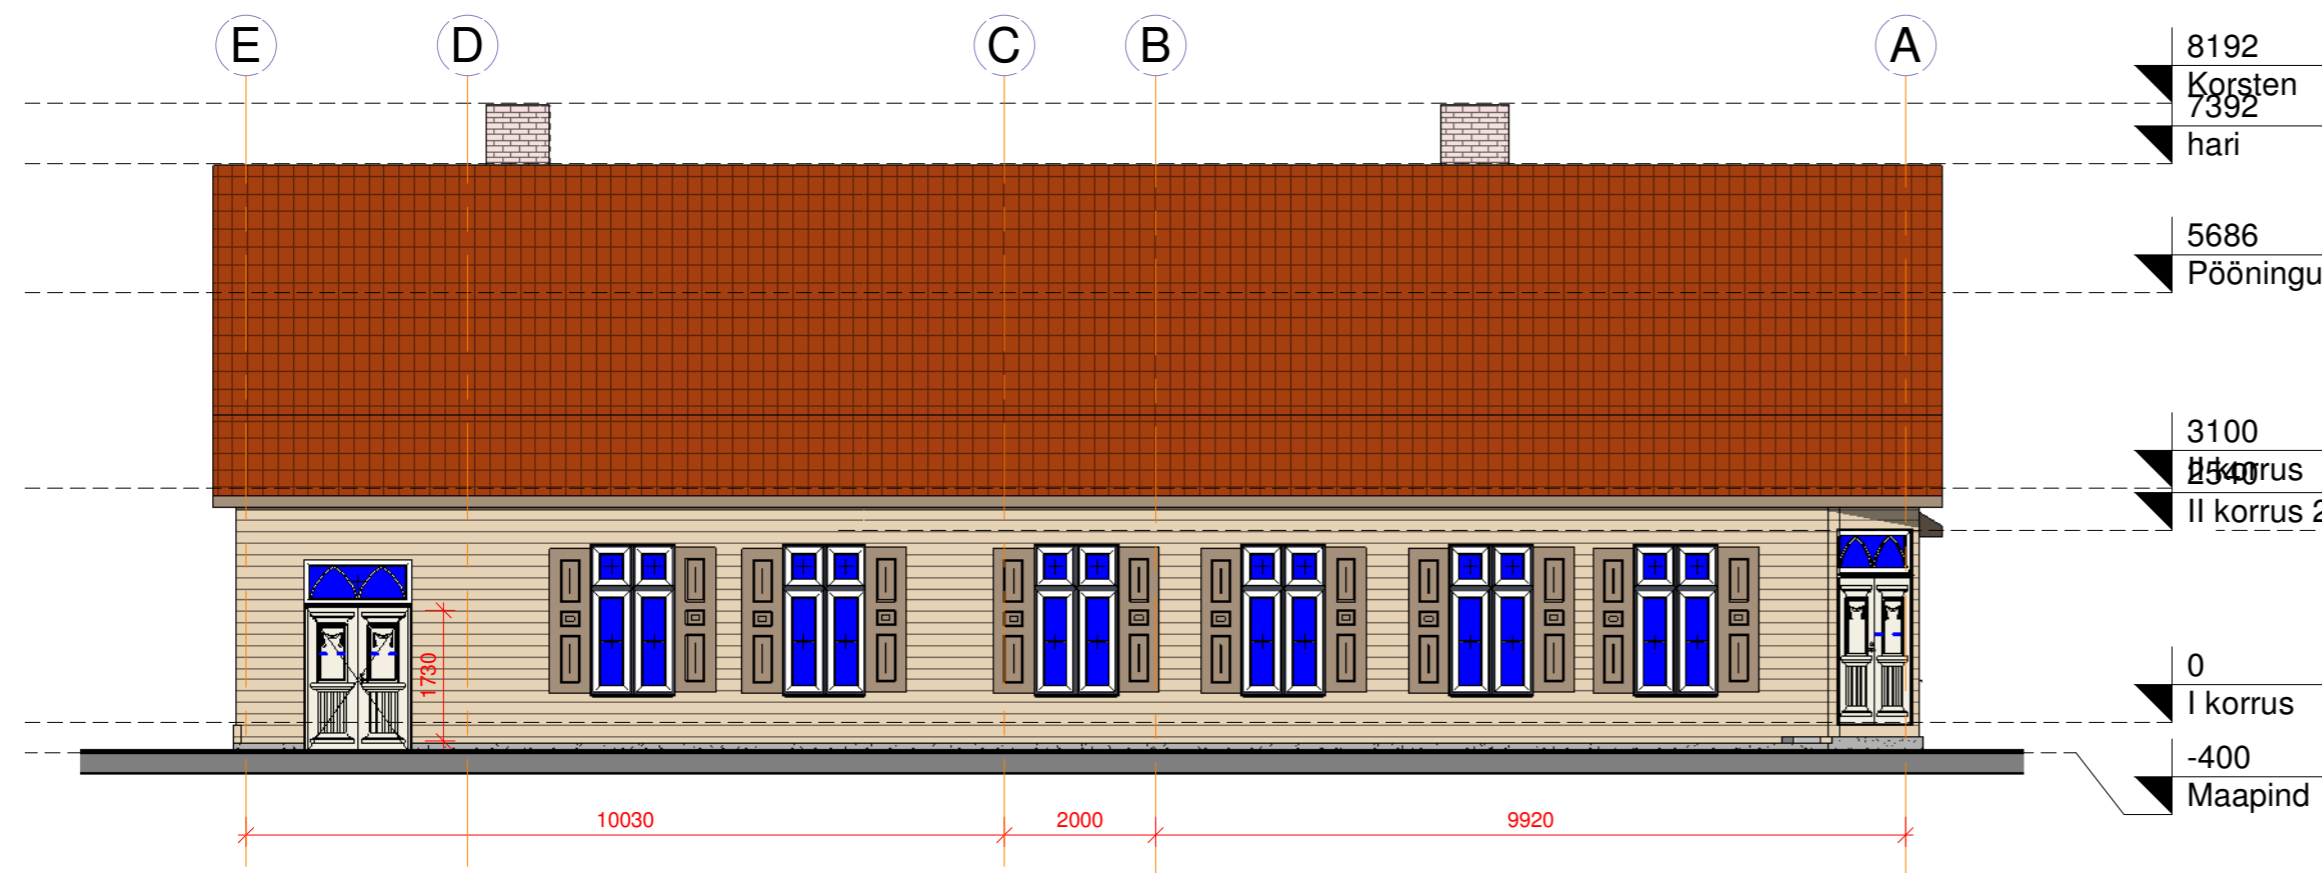


3 E-A  
1 : 100

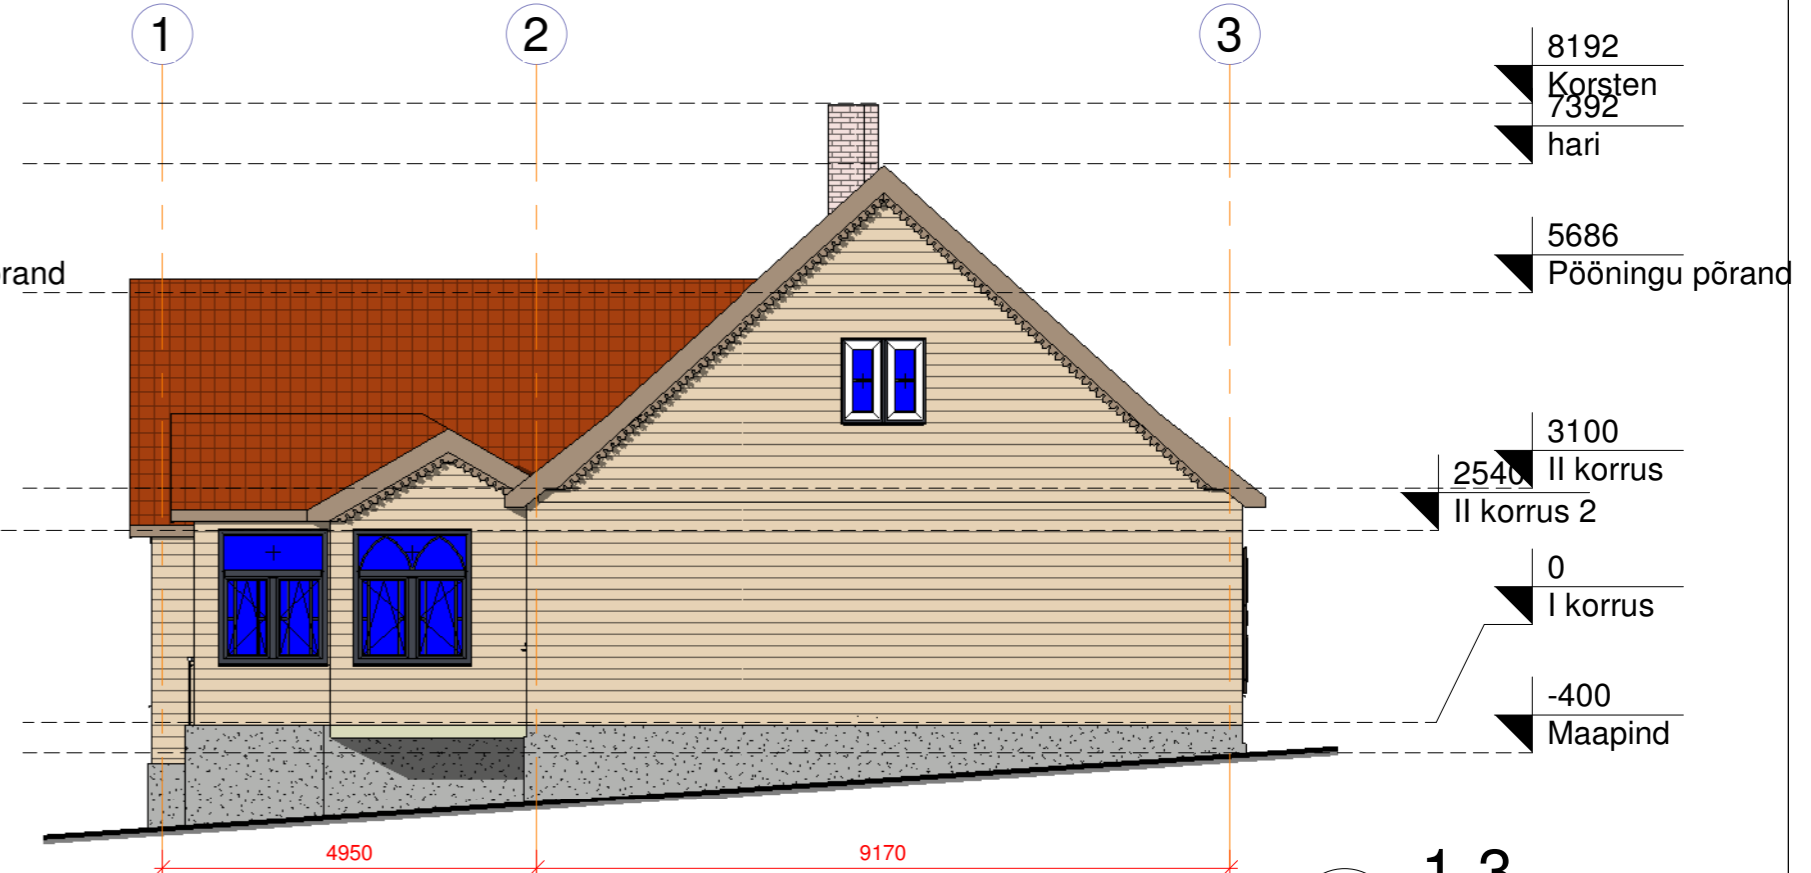

4 1-3  
1 : 100

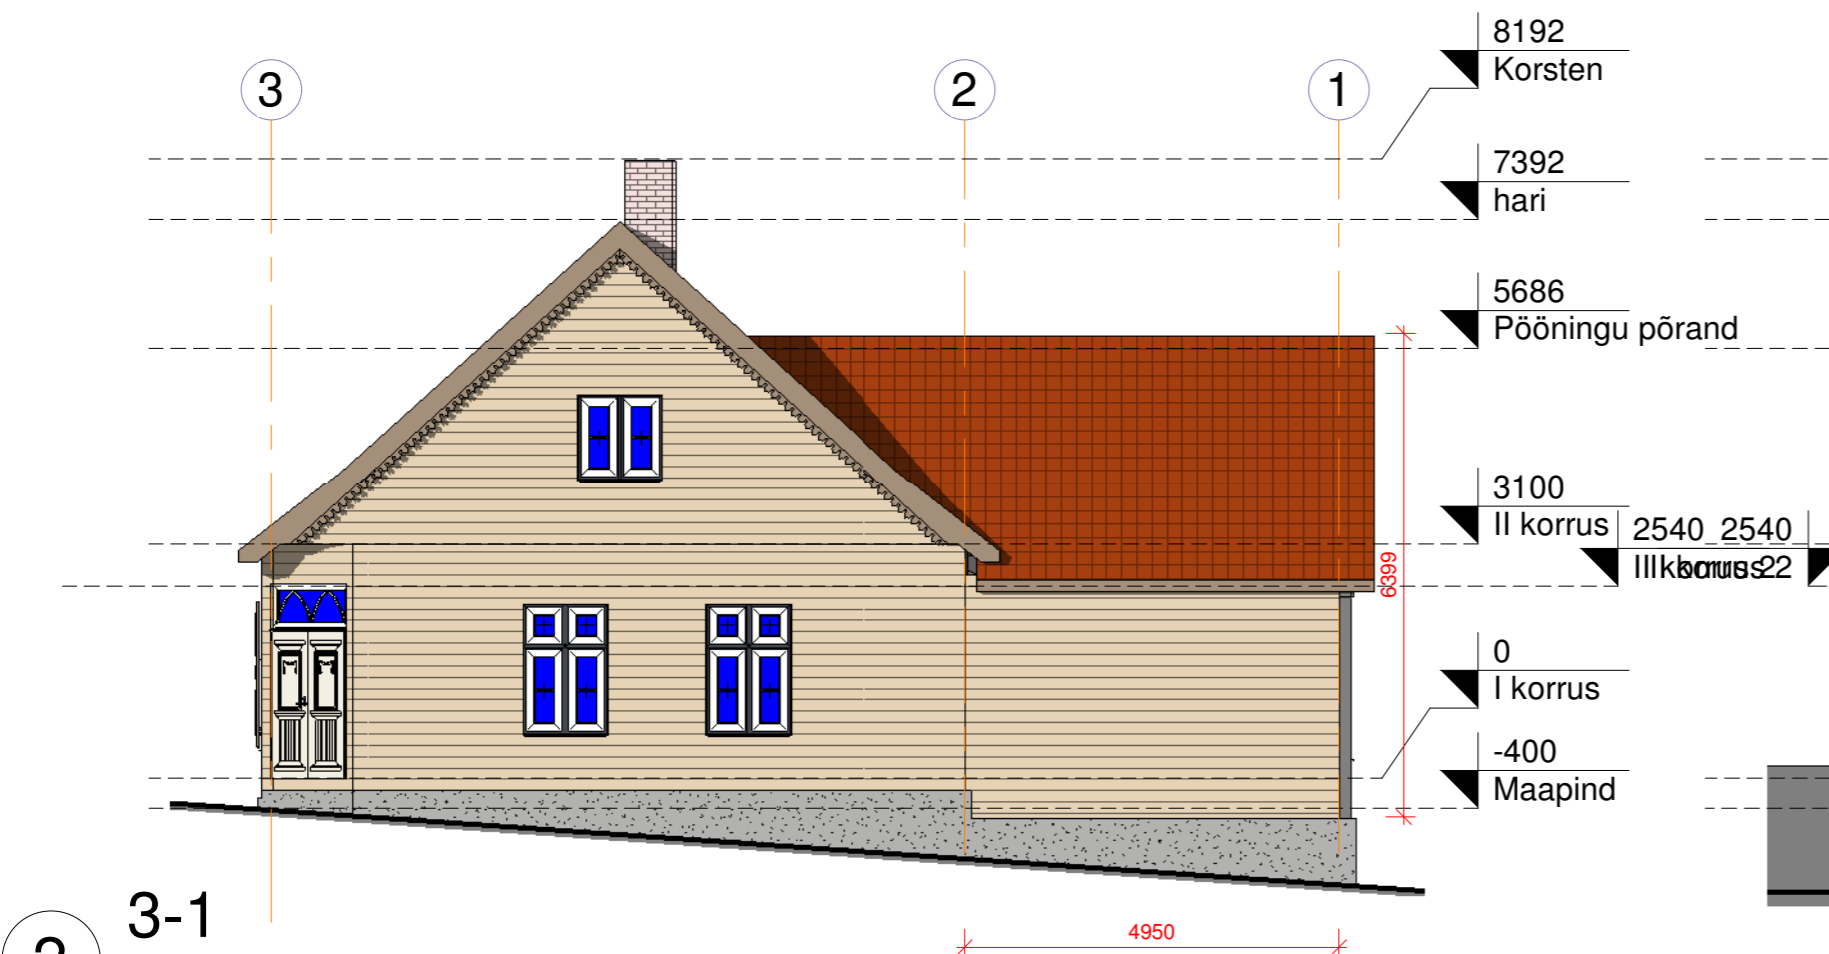

2 3-1  
1 : 100

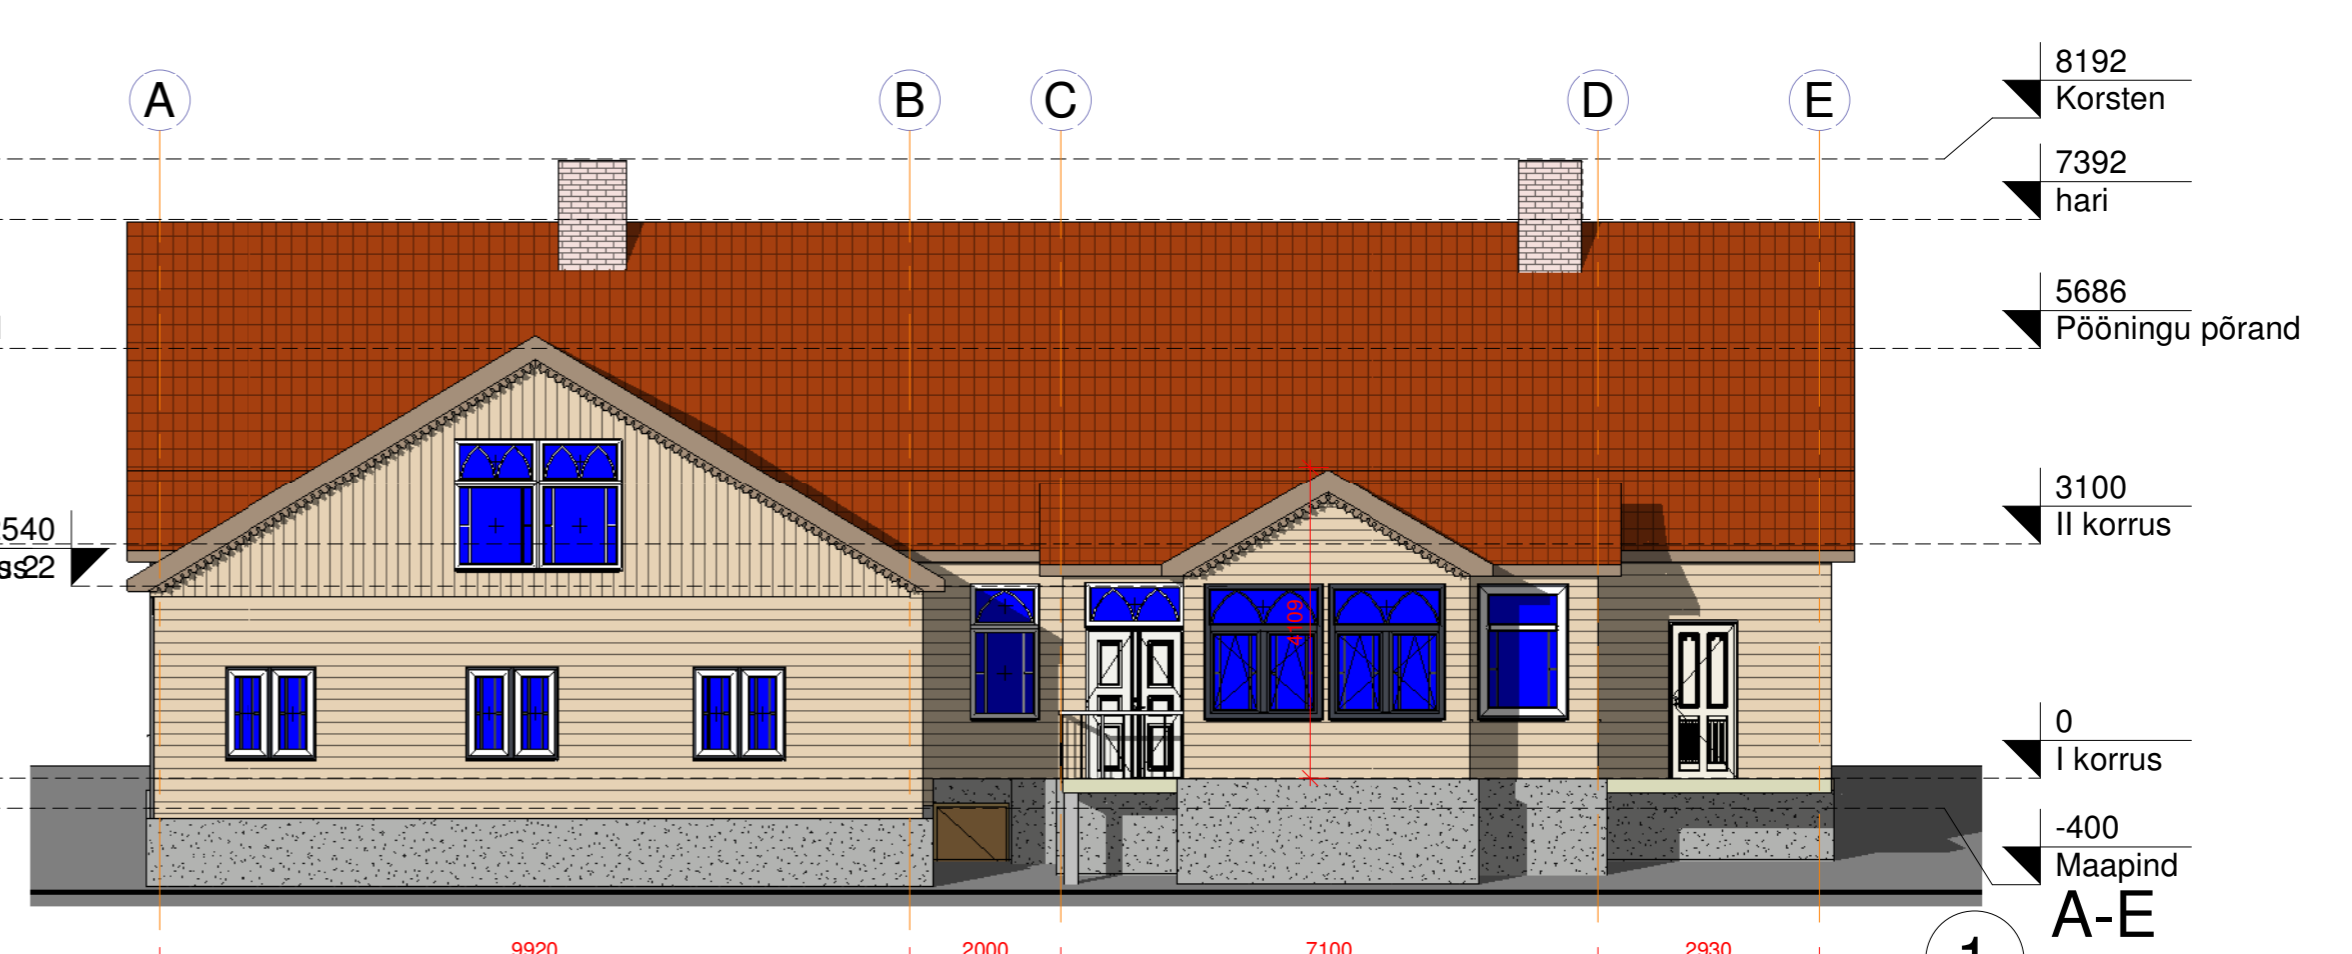

1 A-E  
1 : 100


Töö nimetus: KAHE KORTERIGA ELAMU ÜMBEREHITUS		Objekti aadress: F. R. Kreutzwaldi tn 18, Võru linn	
Koostas: M. Moppel	Muudetud:	Koostatud: 01. juuni 2025	Töö number: 25030101
Kontrollis: T. Jõgi			
Joonise nimetus: Välisvaated	Mõõtkava: Näidatud joonisel	Lehekülg: AR-6-02	Staadium: Eelprojekt

Ruumide eksplikatsioon						
Pos.nr	Ruumi nimetus	Otstarve	Korrus	Pindala	Perimeeter	Maht

Korter 1						
Krt 1.01	Esik / Garderoob	Korter 1	I korrus	17.3 m <sup>2</sup>	16.8 m	50.91 m <sup>3</sup>
Krt 1.02	Magamistuba	Korter 1	I korrus	13.0 m <sup>2</sup>	15.1 m	34.29 m <sup>3</sup>
Krt 1.03	Magamistuba	Korter 1	I korrus	14.4 m <sup>2</sup>	15.6 m	37.84 m <sup>3</sup>
Krt 1.04	Koridor	Korter 1	I korrus	8.2 m <sup>2</sup>	13.9 m	20.51 m <sup>3</sup>
Krt 1.05	Köök/Elutuba	Korter 1	I korrus	53.3 m <sup>2</sup>	35.9 m	133.19 m <sup>3</sup>
Krt 1.06	Esik	Korter 1	I korrus	2.6 m <sup>2</sup>	6.6 m	6.62 m <sup>3</sup>
Krt 1.07	WC / Dušh	Korter 1	I korrus	7.3 m <sup>2</sup>	11.3 m	18.27 m <sup>3</sup>
Krt 1.08	Sahver	Korter 1	I korrus	2.4 m <sup>2</sup>	6.6 m	6.12 m <sup>3</sup>
Krt 1.09	Tuba	Korter 1	II korrus 2	23.4 m <sup>2</sup>	19.4 m	51.98 m <sup>3</sup>
Krt 1.10	Abiruum	Korter 1	II korrus	5.6 m <sup>2</sup>	16.4 m	11.41 m <sup>3</sup>
Krt 1.11	Suveluba	Korter 1	II korrus	21.6 m <sup>2</sup>	21.0 m	52.51 m <sup>3</sup>
				169.4 m <sup>2</sup>	178.5 m	423.67 m <sup>3</sup>

Korter 2						
Krt 2.01	Esik	Korter 2	I korrus	5.5 m <sup>2</sup>	9.7 m	13.83 m <sup>3</sup>
Krt 2.02	WC / Dušh	Korter 2	I korrus	8.8 m <sup>2</sup>	11.9 m	21.94 m <sup>3</sup>
Krt 2.03	Esik / Garderoob	Korter 2	I korrus	11.2 m <sup>2</sup>	13.4 m	27.90 m <sup>3</sup>
Krt 2.04	Elutuba	Korter 2	I korrus	48.3 m <sup>2</sup>	30.9 m	120.75 m <sup>3</sup>
Krt 2.05	Köök	Korter 2	I korrus	21.7 m <sup>2</sup>	21.5 m	54.36 m <sup>3</sup>
Krt 2.06	Magamistuba	Korter 2	I korrus	12.6 m <sup>2</sup>	14.2 m	31.50 m <sup>3</sup>
Krt 2.07	Magamistuba	Korter 2	I korrus	18.4 m <sup>2</sup>	17.4 m	45.95 m <sup>3</sup>
				126.5 m <sup>2</sup>	119.0 m	316.24 m <sup>3</sup>

Üldkasutatav						
0.01	Teh.ruum	Üldkasutatav	Keldri põrand	23.4 m <sup>2</sup>	24.5 m	39.85 m <sup>3</sup>
				23.4 m <sup>2</sup>	24.5 m	39.85 m <sup>3</sup>
				319.3 m <sup>2</sup>	322.0 m	779.75 m <sup>3</sup>

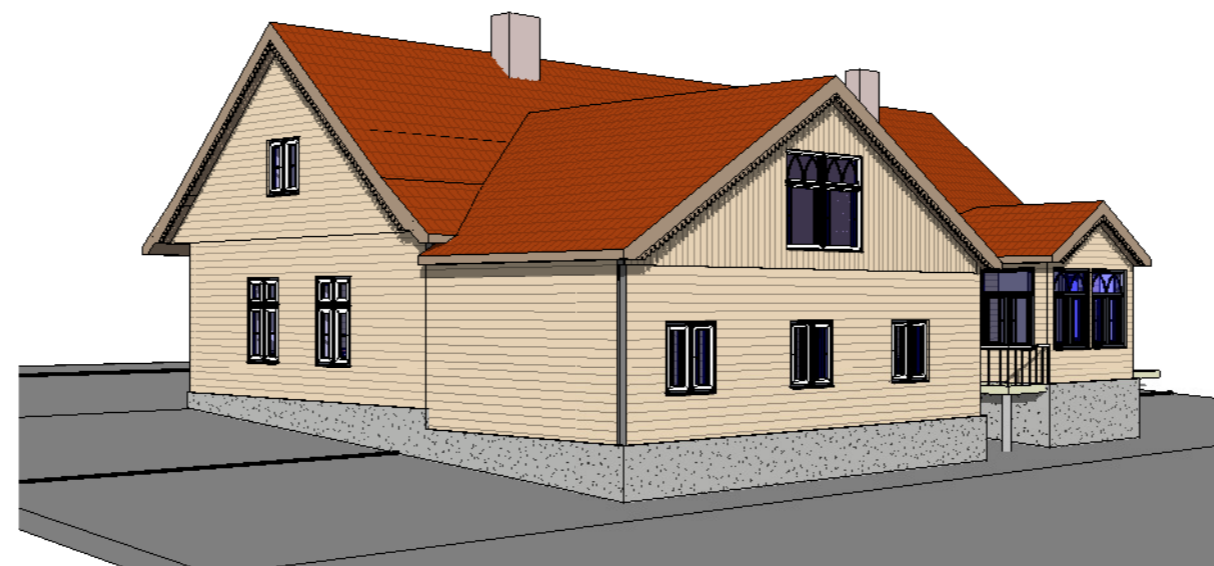

2 3D View 2




1 3D View 1

Seinte mahud				
Konstruksioon	Paksus	Pindala	Maht	Seina tähis

OS1 - olemasolev sein 150	150	379.0 m <sup>2</sup>	56.74 m <sup>3</sup>	os1
<varies>	<varies>	215.8 m <sup>2</sup>	101.78 m <sup>3</sup>	ov1
S - tellis 120	120	45.7 m <sup>2</sup>	5.49 m <sup>3</sup>	S
S1 - puitkarkass 50x150 vahel vill 150 + kips	200	73.9 m <sup>2</sup>	14.68 m <sup>3</sup>	S1
S2 - puitkarkass 50x100 vahel vill 100 + kips	150	4.9 m <sup>2</sup>	0.74 m <sup>3</sup>	S2
OS2 - olemasolev sein 2	380	35.8 m <sup>2</sup>	13.62 m <sup>3</sup>	S5
<varies>	<varies>	134.9 m <sup>2</sup>	17.49 m <sup>3</sup>	V1
V5 - columbia õõnesbet.plokk 190	190	1.7 m <sup>2</sup>	0.33 m <sup>3</sup>	V5
OV2 - looduslik kivi 400	400	43.5 m <sup>2</sup>	17.35 m <sup>3</sup>	V6
VS2 - Puitkarkass ja vill 150 + tuuletõke 50 + distliist 25 + laudis 21 + roov ja vill 150 + aurutõke + distants + kips 2	296	28.5 m <sup>2</sup>	8.35 m <sup>3</sup>	VS1
VS2 - karkass palgi peal - karkass100 vahel vill 100 + tt 25 + dist.liist 25 + laudis 25	150	210.9 m <sup>2</sup>	31.49 m <sup>3</sup>	VS2
VS6 - karkass palgi peal - karkass100 vahel vill 100 + tt 25 + dist.liist 25 + laudis vert 26	175	12.7 m <sup>2</sup>	2.23 m <sup>3</sup>	VS3
Grand total: 113		1187.5 m <sup>2</sup>	270.26 m <sup>3</sup>	



3 3D View 3

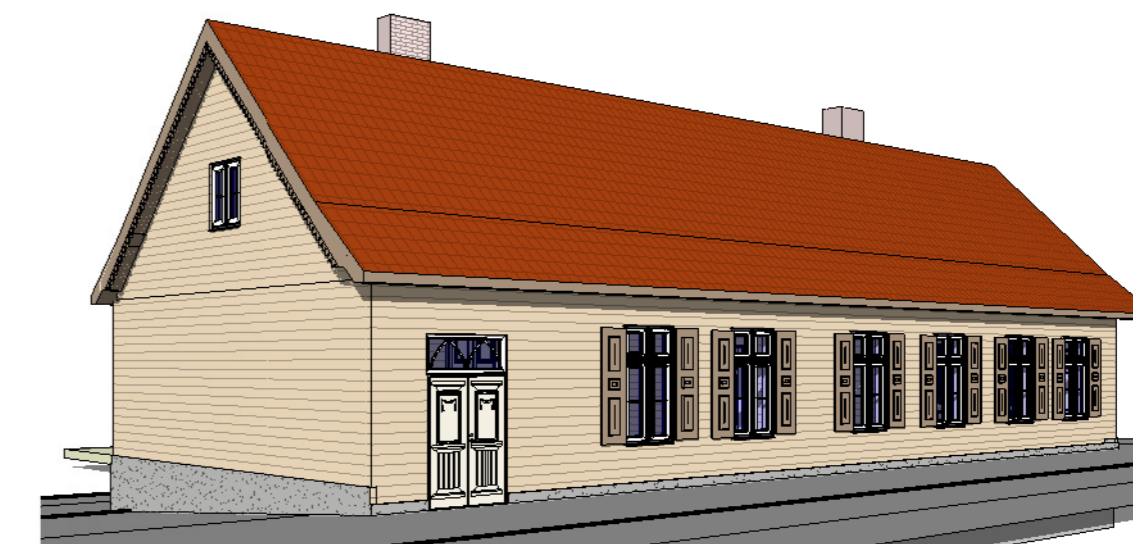

4 3D View 4

Uste spetsifikatsioon					
Kogus	Laius	Kõrgus	Tulekindlus	Tähis	Kirjeldus

2	1100	2100		AVA1	
1	990	2090	Unclassified	SU1	
11	890	2090	Unclassified	SU2	
1	1410	2528		SU3	
1	1288	2080		SU4	
1	1288	1980		VU1	
2	888	2080	-	VU3	
1	1000	1700		VU4 EI30	1-poolne siseuks
2	1390	1980	Unclassified	VU6	
22					

Akende spetsifikatsioon				
Kogus	Laius	Kõrgus	Tähis	Pindala

1	1300	605	A5	0.8 m <sup>2</sup>
1	900	1805	A6	1.6 m <sup>2</sup>
2	1410	605	A7	1.7 m <sup>2</sup>
1	2200	1765	A9	3.9 m <sup>2</sup>
2	1430	1805	A11	5.2 m <sup>2</sup>
3	1550	1805	A13	8.4 m <sup>2</sup>
3	1200	1235	A16	4.4 m <sup>2</sup>
2	1100	1135	A17	2.5 m <sup>2</sup>
1	1180	1805	A18	2.1 m <sup>2</sup>
6	1100	2005	A19	13.2 m <sup>2</sup>
2	1100	1735	A20	3.8 m <sup>2</sup>
24				47.7 m <sup>2</sup>

Katuste mahutabel		
Tähis	Pindala	Maht

K2.1 - kivikatus - Katuslagi - soojustamata 270		
K2.1	453.3 m <sup>2</sup>	110.02 m <sup>3</sup>
	453.3 m <sup>2</sup>	110.02 m <sup>3</sup>

Põrandate mahutabel			
Tähis	Konstruksioon	Pindala	Maht

P1	P1 - Põrand 100mm bet ja eps 300mm	240.8 m <sup>2</sup>	144.49 m <sup>3</sup>
P1.1	P1.1 - Põrand 80mm rbet + eps 80mm + rbet100	31.9 m <sup>2</sup>	10.22 m <sup>3</sup>
P2	P2 - puittaladel vahelagi 352mm	32.2 m <sup>2</sup>	11.98 m <sup>3</sup>
P3	P3 - puittaladel vahelagi 300mm kivivill	113.4 m <sup>2</sup>	53.53 m <sup>3</sup>
P4	P4 - puittaladel vahelagi 500m tselluvill	76.7 m <sup>2</sup>	30.69 m <sup>3</sup>
P5	P5 - Rõdu talad 150+ terrassilaud 29	10.8 m <sup>2</sup>	1.92 m <sup>3</sup>
		505.9 m <sup>2</sup>	252.83 m <sup>3</sup>

Ehitusalune pind		
Nimetus	Pind	Perimeeter

Ehitisealune pind	285.9 m <sup>2</sup>	81.6 m
Rõdu	2.9 m <sup>2</sup>	6.8 m
	288.8 m <sup>2</sup>	

Töö nimetus: KAHE KORTERIGA ELAMU ÜMBEREHITUS				Objekti aadress: F. R. Kreutzwaldi tn 18, Võru linn	
Koostas: M. Moppel	Muudetud:	Koostatud: 01. juuni 2025	Töö number: 25030101		
Kontrollis: T. Jõgi	Mõeldava:	Näidatud joonisel	Lehekülj: AR-8-01		
Joonise nimetus: Perspektiivsed vaated ja mahutabelid			Standard: Eelprojekt		