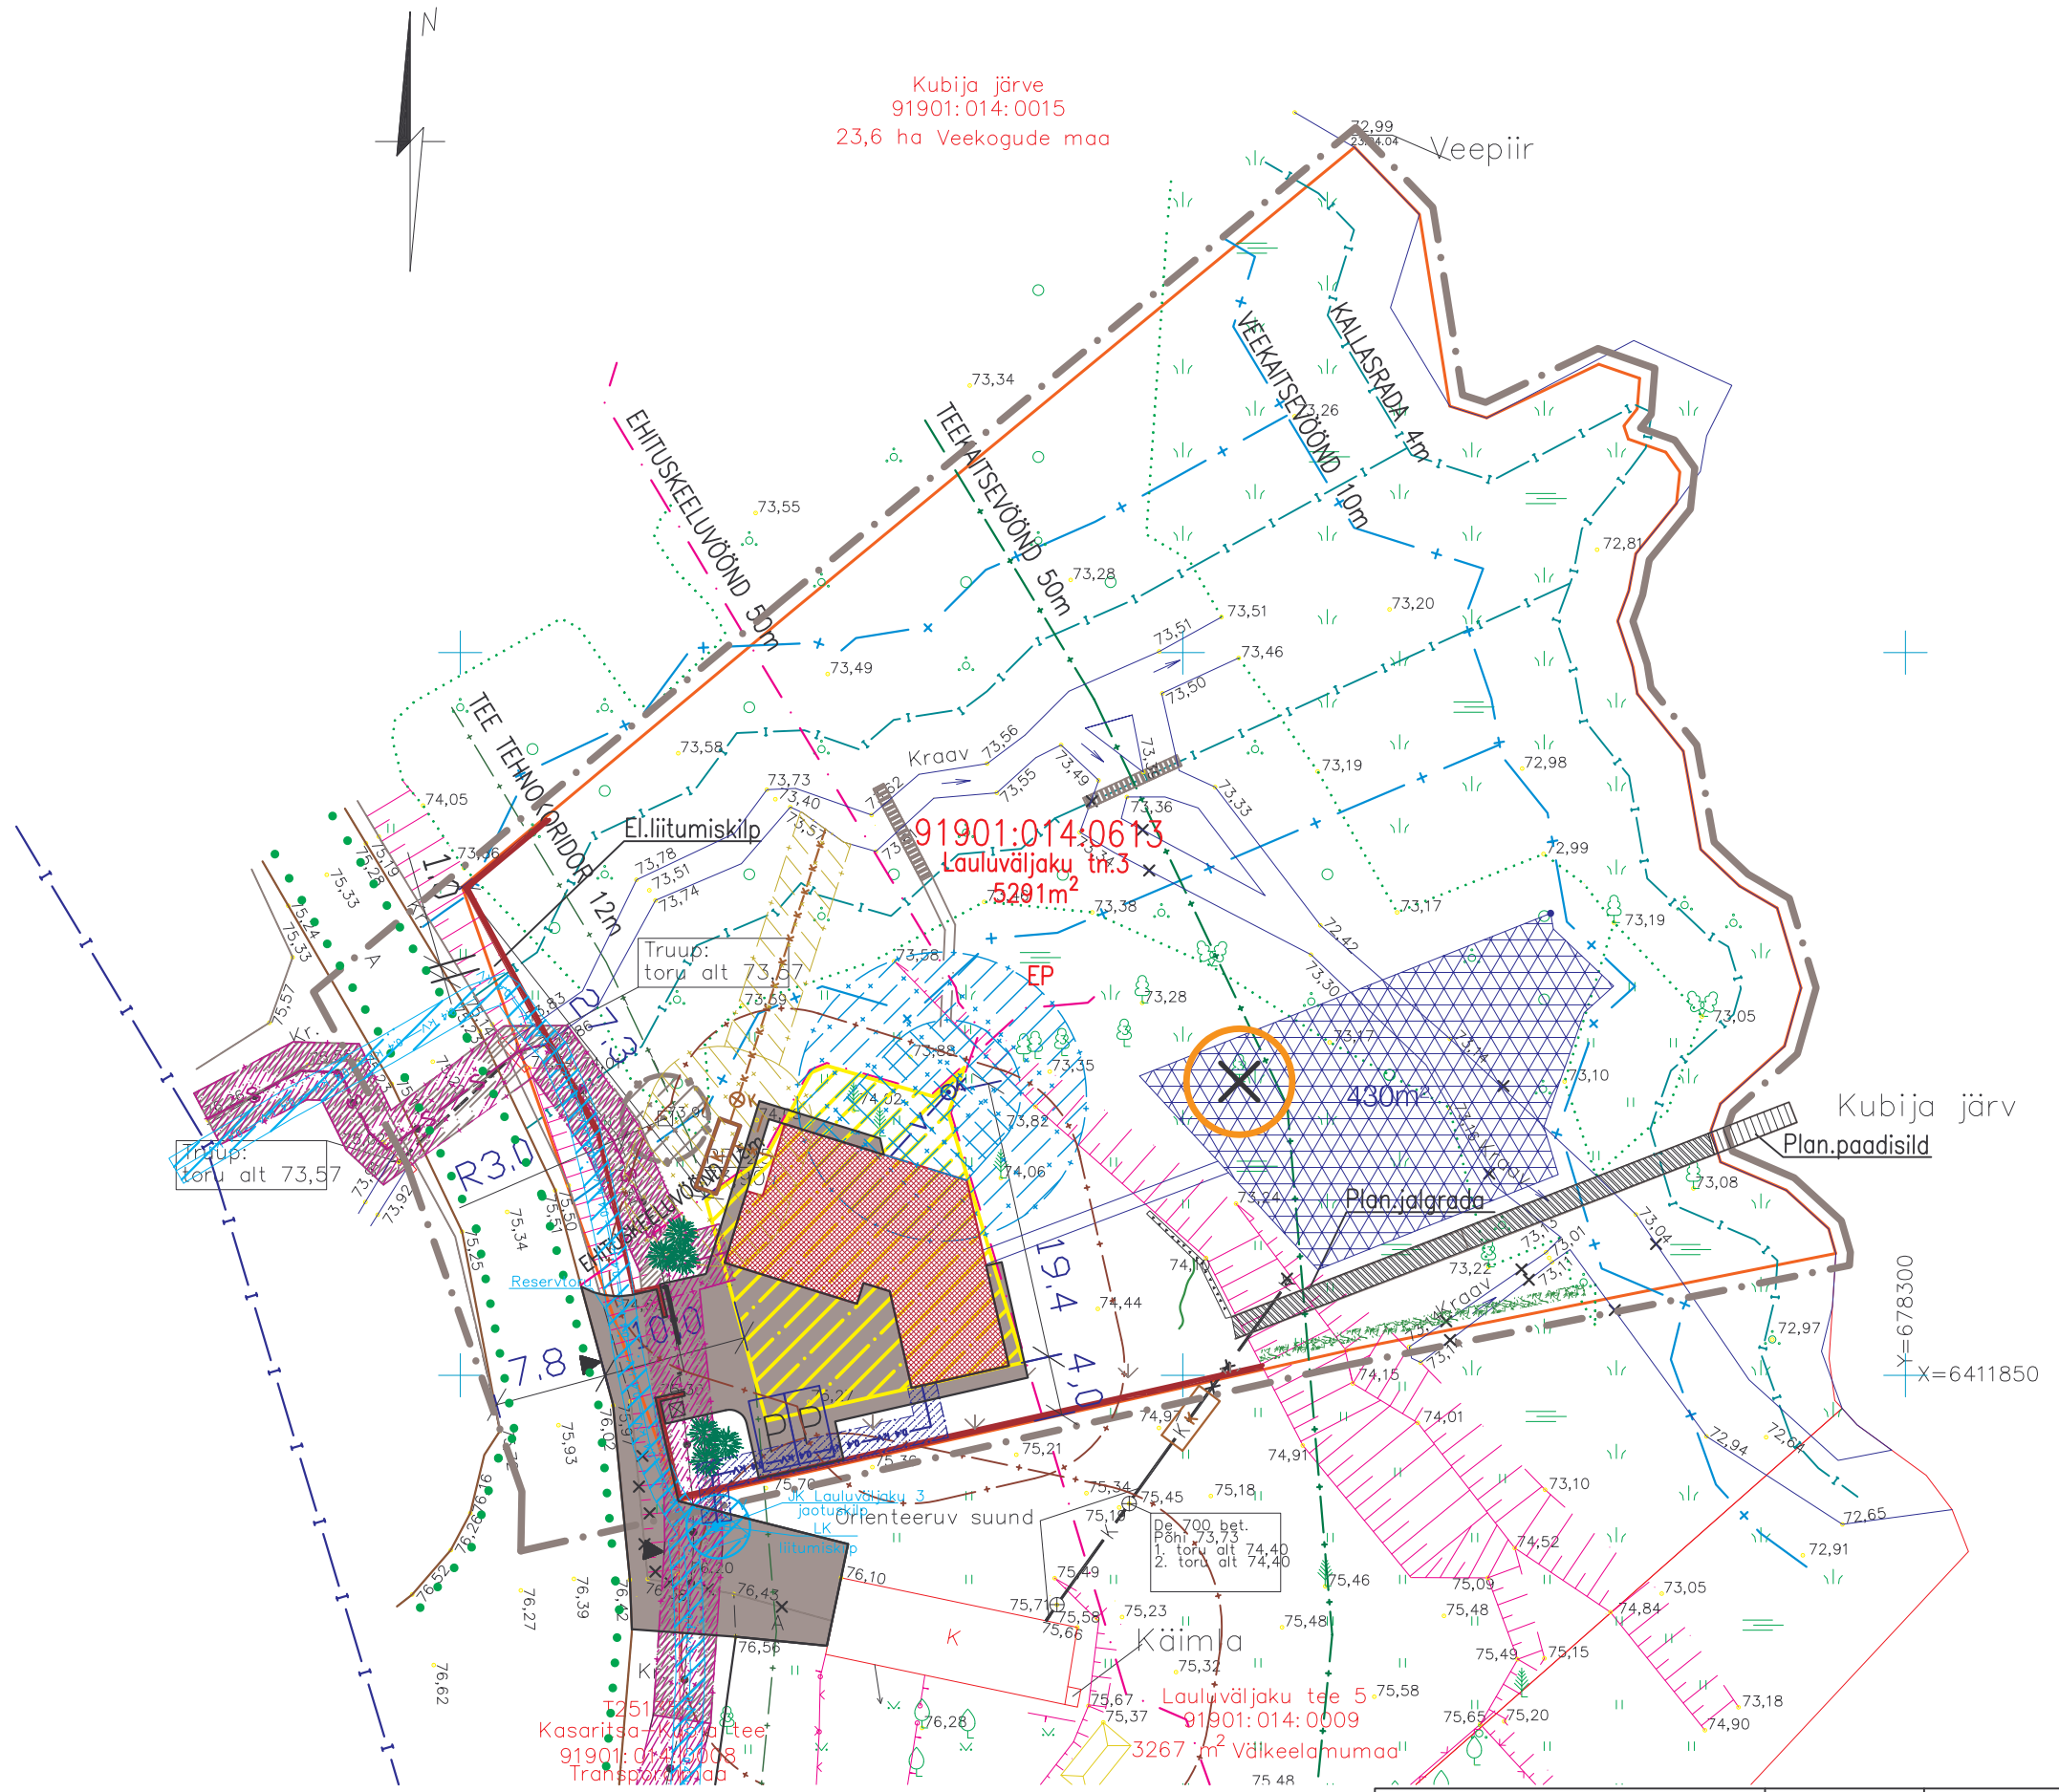

TINGMÄRGID

- Planeeritava ala piir
- Olemasoleva kinnistu piir
- Ehitusala
- Soovituslik ehitusjoon
- Olemasolev hoone
- Planeeritava ala hoone
- Planeeritava ala sillutis
- Olemasolev tee
- Olemasolev teepeenar
- Planeeritud tee
- Kallasrada 4m
- Veekaitsevöönd 10m
- Ehituskeeluvöönd 50m
- Ranna ja kalda piiranguvöönd 100 m
- Ehituskeeluvöönd ojal 15m
- Likvideeritav objekt
- Planeeritud aed/väravad
- Plan.kivimüür
- Krundile juurdepääs
- Allesjääv kõrghaljastus
- Likvideeritav kõrghaljastus
- Prügikonteiner
- P Parkla
- Ol.olev sidekaabel
- K Ol.olev kanalis.võrk
- Ol.olev el.liin
- Plan.paadisild
- Planeeritud sild
- Planeeritud jalgrada
- K Plan.kaev
- K Plan.kanal.kaev
- K Plan.reovee kogumismahuti /septik/omapuhasti
- S Plan. sidekaabel
- Plan.sideliini kaitsevöönd
- Plan. veetrass
- Plan.veetrassi kaitsevöönd
- Plan. kanal.trass
- Plan.kanal.trassi kaitsevöönd
- 0,4 kV Ol.olev 0,4kV elektriliin
- Ol.olev elektrikilp
- 0,4 kV Ol.olev 0,4kV elektriliini kaitsevöönd
- 0,4 kV Planeeritud 0,4kV elektriliin
- 0,4 kV Planeeritud 0,4kV elektriliini kaitsevöönd
- Plan.välisvalgustus
- Maaküttetrass
- Maaküttesüsteemi paigaldamise ala

MÄRKUSED:
Alusplaanina on kasutatud
OÜ GPK Lahendused poolt
koostatud tööd nr 1.3–038–04
28. mai 2004
Koordinaadid L–EST 97 süsteemis
Kõrgused Balti süsteemis

SIDE: Sidekaabli asukoht on looduses
kätte näidatud Eltel Networks esindaja poolt.
NB! Enne kaevetööde algust
võtta ühendust trassivaldajatega.
Planeeringu tingmärgid on käsiraamatust
"Planeeringute leppemärgid" 2002
(Keskkonnaministeerium)

OÜ Marksi Maja		EEP001698 Teg. luba E450/2009–E	Töö nimetus: Lauluväljaku tn.3 kinnistu ja lähiala DETAILPLANEERING	DP–4M
Planeer. autor	J. Tammoja		Joonis: TEHNOVÕRKUDE PLAAN	Töö 011–09
Vastutav arh.	A. Liin			M 1:500
Büroo juhataja	A. Roht		Aadress: Lauluväljaku tn.3, Võru linn	Staadium DP
			Tellija: Peeter Pihu	Nov 2010