


leppemärk	nimetus
	planeeritava ala piir
	alusvõrk
	olemasolev ehitis
	lammutatud ehitis
	ol.ol haljastus, puud, põõsad
	likvideeritavad puud
	säilitatav haljastus, muru
	olemasolev kõrgusmärk
	olemasolev liiklusmärk
	olemasolev piire
	olemasolev õhuliin, valgustuspost
	likvideeritav trass, märk, objekt
	koordinaatrist
	olemasoleb madalpingekaabel
	olemasolev sidetrass
	olemasolev veekaev
	olemasolev veetrass
	olemasolev sadevetekan kaev
	olemasolev sadevetekan trass
	olemasolev kanalisatsioonikaev
	olemasolev kanalisatsioonitrass
	olemasolev дренаazi kaev
	olemasolev дренаazi trass
	olemasolev kõrgepinge kaabel
	olemasolev madalpinge kaabel
	olemasolev soojatrass
	olemasolev soojatrassi kaev
	katastrisse kantud krundi piir
	DP haaratava krundi piir
	geodeetiline punkt

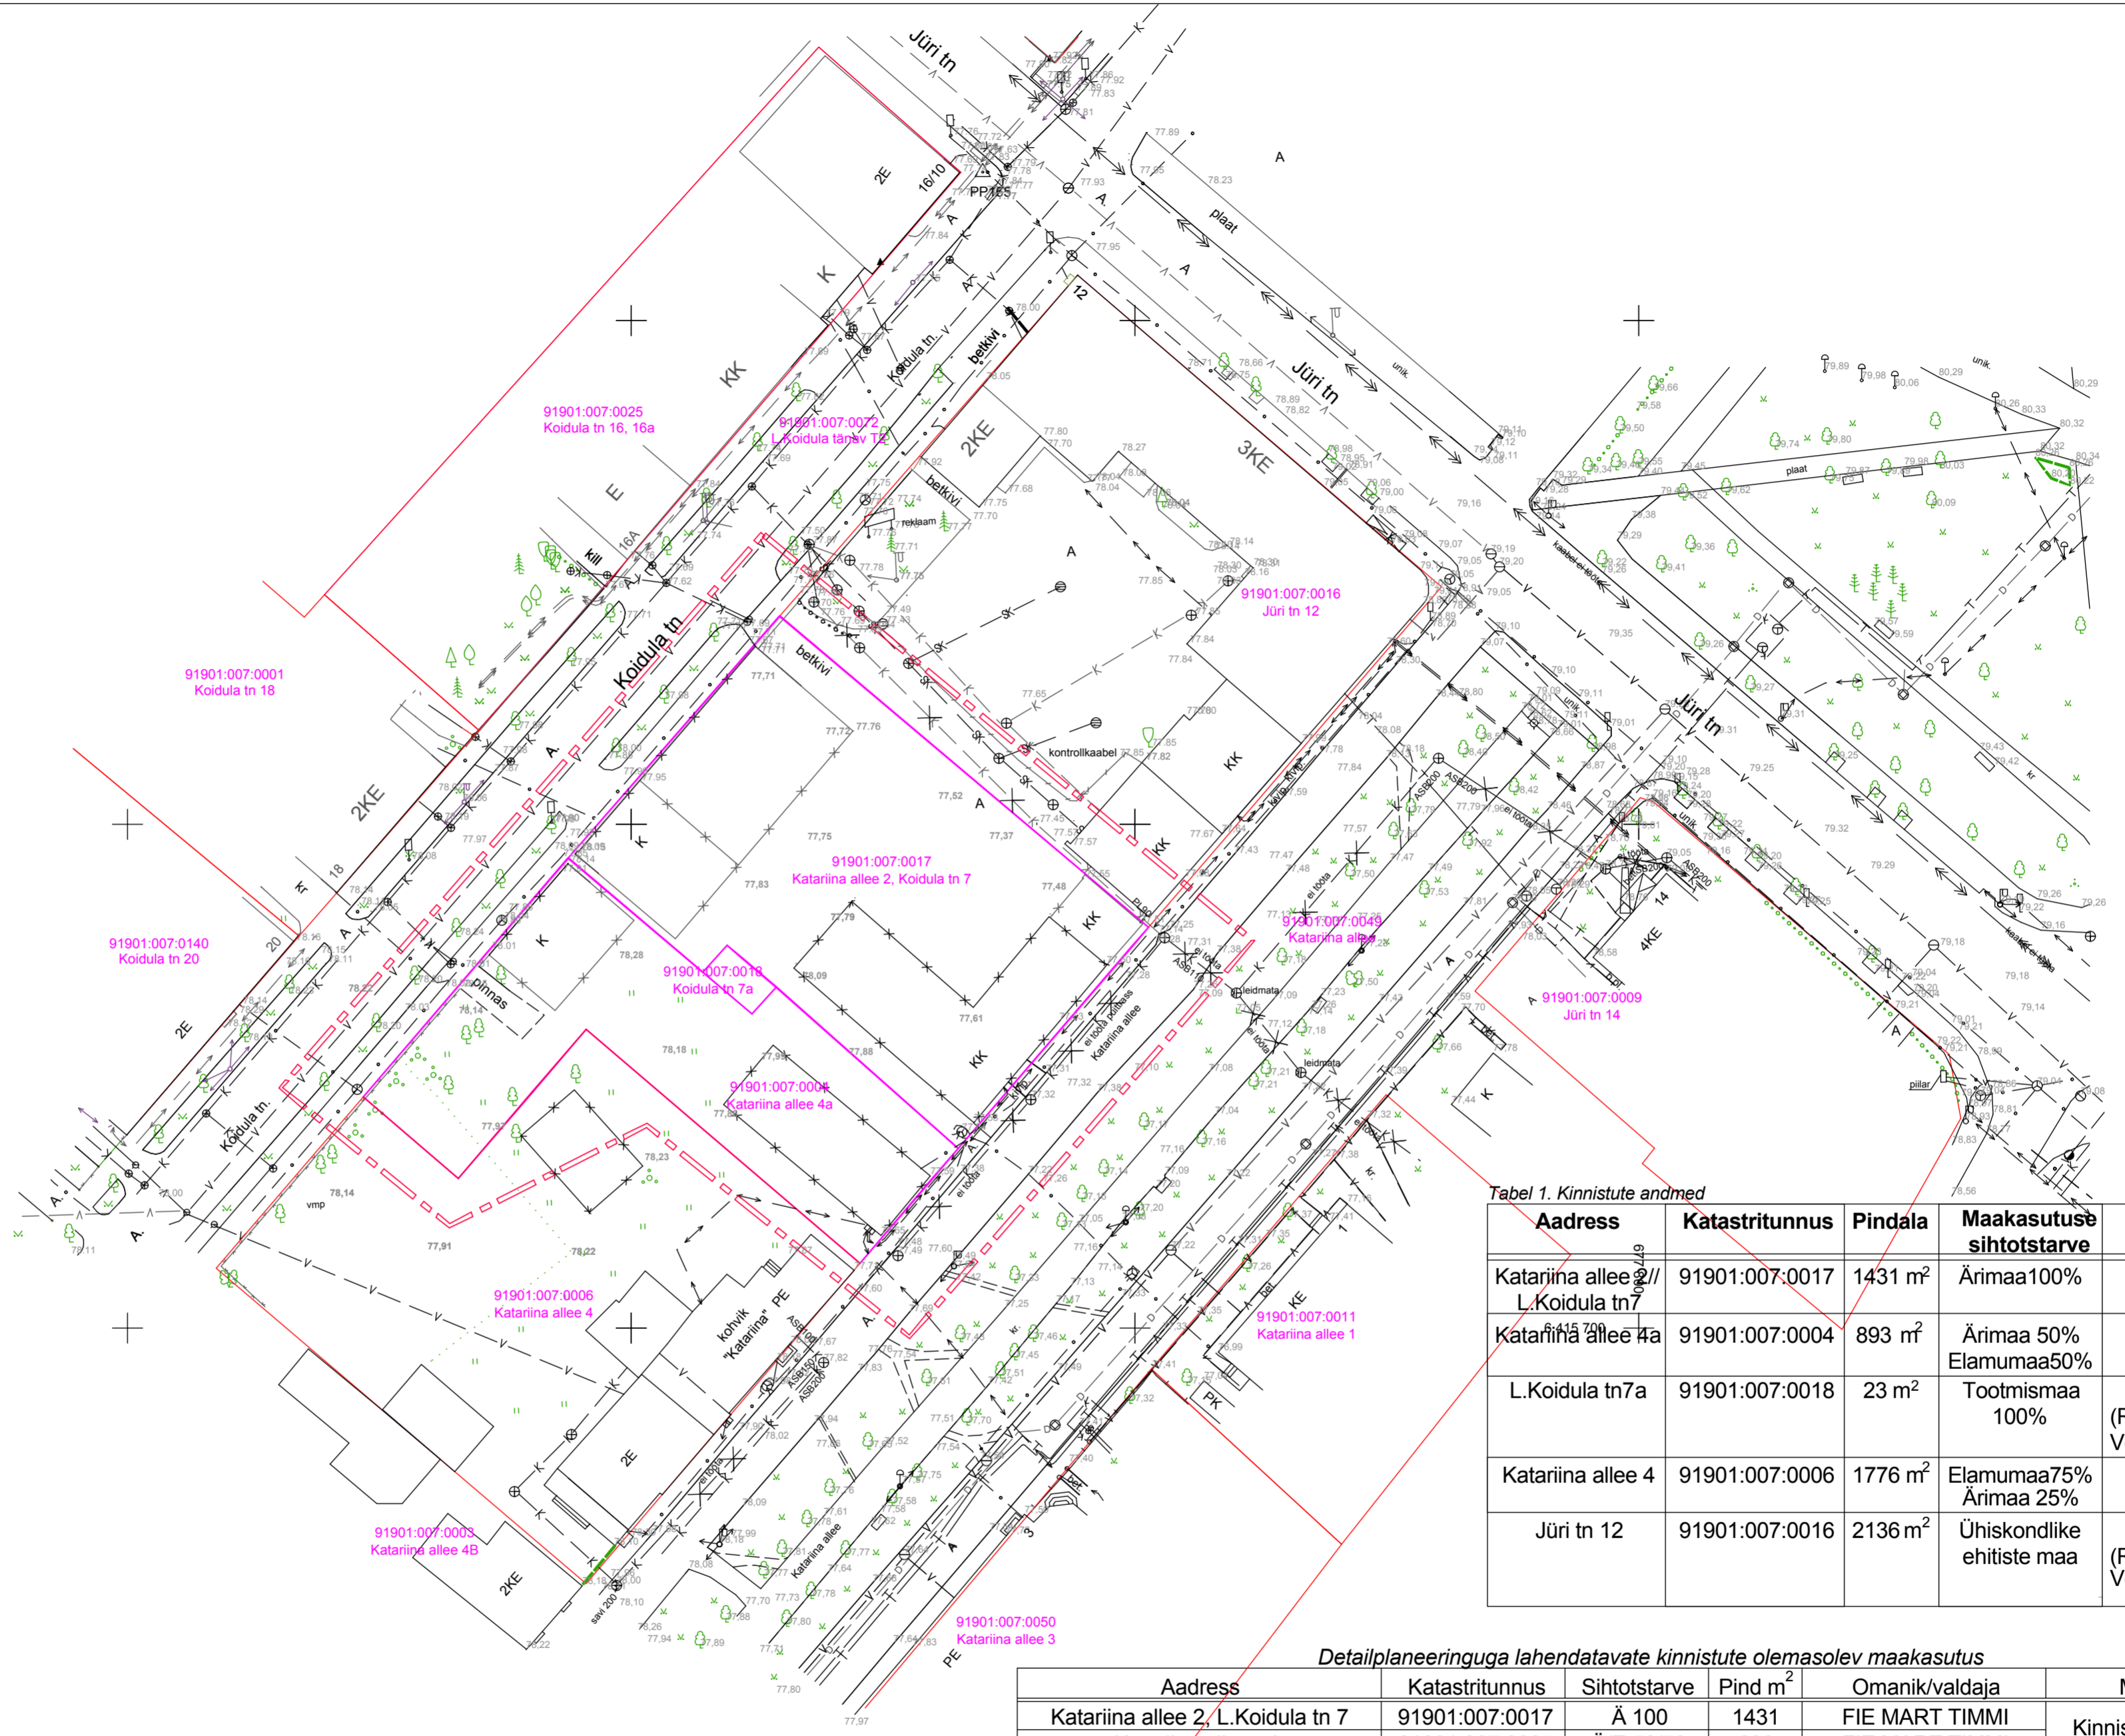

Tabel 1. Kinnistute andmed

Address	Katastritunnus	Pindala	Maakasutuse sihtotstarve	Omanik
Katarina allee 2// L.Koidula tn 7	91901:007:0017	1431 m ²	Ärimaa100%	Mart Timmi
Katarina allee 4a	91901:007:0004	893 m ²	Ärimaa 50% Elamumaa50%	Mart Timmi
L.Koidula tn 7a	91901:007:0018	23 m ²	Tootmismaa 100%	Eesti Vabariik (Riigivara valitseja Võru Maavalitsus)
Katarina allee 4	91901:007:0006	1776 m ²	Elamumaa75% Ärimaa 25%	korteriomand
Jüri tn 12	91901:007:0016	2136 m ²	Ühiskondlike ehitiste maa	Eesti Vabariik (Riigivara valitseja Võru Maavalitsus)

Detailplaneeringuga lahendatavate kinnistute olemasolev maakasutus

Address	Katastritunnus	Sihtotstarve	Pind m ²	Omanik/valdaja	Märkused
Katarina allee 2, L.Koidula tn 7	91901:007:0017	Ä 100	1431	FIE MART TIMMI	Kinnistud liidetakse
Katarina allee 4A	91901:007:0004	Ä/E 50/50	893	FIE MART TIMMI	
L.Koidula tn 7A	91901:007:0018	T 100	23	EESTI VABARIIK	

Tellija	VÕRU LINNAVALITSUS	 OÜ EPROK 11106641 MTR EEP000318 Liiuva 26B-9 Võru 65609 tel. 51 39 158	Töö nr.	09.05-20
Huvitatud isik	MART TIMMI		Staadium	DP
Töö nimetus	DETAILPLANEERING		Mootkava	1:500
Katarina allee 2 // Koidula tn 7, Katarina allee 4a, Koidula tn 7a kinnistud ja lähiümbus	Projekt.	V.JENTSON	Kuupäev	20.mai 2009
Joonis	Alusplaan		Joonis nr.	03/