


|   |                              |
|---|------------------------------|
| <b>POS.1</b> / 0,70ha /<br>BT, BB, TH<br>Ä 50%; T 50%   | 10,0 m 1950 m <sup>2</sup> 2 |
| TP 3 - minimaalne tulepüsivusklass<br>2 - maksimaalne koruselisuus<br>0-15° - soovitatav katuse kalle<br>83,0 - katuseharja suurim lubatud absoluutkõrgus<br>78,26 - parkimiskohtade arv krundil  |                              |
| <b>POS.2</b> / 0,86ha /<br>BT, TH, TL<br>Ä 50%; T 50%   | 13,5 m 1950 m <sup>2</sup> 1 |
| TP 3 - minimaalne tulepüsivusklass<br>2 - maksimaalne koruselisuus<br>0-15° - soovitatav katuse kalle<br>86,5 - katuseharja suurim lubatud absoluutkõrgus<br>78,26 - parkimiskohtade arv krundil  |                              |
| <b>POS.3</b> / 1,5ha /<br>BT, TH, TL<br>Ä 50%; T 50%  | 13,5 m 3000 m <sup>2</sup> 2 |
| TP 3 - minimaalne tulepüsivusklass<br>2 - maksimaalne koruselisuus<br>0-15° - soovitatav katuse kalle<br>86,5 - katuseharja suurim lubatud absoluutkõrgus<br>120,40 - parkimiskohtade arv krundil |                              |
| <b>POS.4</b> / 0,99ha /<br>BT, TH<br>Ä 20%; T 80%   | 13,5 m 3000 m <sup>2</sup> 1 |
| TP 3 - minimaalne tulepüsivusklass<br>2 - maksimaalne koruselisuus<br>0-15° - soovitatav katuse kalle<br>86,0 - katuseharja suurim lubatud absoluutkõrgus<br>40 - parkimiskohtade arv krundil     |                              |
| <b>POS.5</b> / 0,6ha /<br>BT, TH<br>Ä 20%; T 80%  | 13,5 m 1500 m <sup>2</sup> 2 |
| TP 3 - minimaalne tulepüsivusklass<br>2 - maksimaalne koruselisuus<br>0-15° - soovitatav katuse kalle<br>86,5 - katuseharja suurim lubatud absoluutkõrgus<br>14 - parkimiskohtade arv krundil     |                              |
| <b>POS.6</b> / 0,48 ha /<br>BT, TH<br>Ä 20%; T 80%  | 11,0 m 1050 m <sup>2</sup> 2 |
| TP 3 - minimaalne tulepüsivusklass<br>2 - maksimaalne koruselisuus<br>0-15° - soovitatav katuse kalle<br>84,0 - katuseharja suurim lubatud absoluutkõrgus<br>14 - parkimiskohtade arv krundil     |                              |
| <b>POS.7</b> / 0,44 ha /<br>BT, TH<br>Ä 20%; T 80%  | 11,0 m 1050 m <sup>2</sup> 2 |
| TP 3 - minimaalne tulepüsivusklass<br>2 - maksimaalne koruselisuus<br>0-15° - soovitatav katuse kalle<br>84,0 - katuseharja suurim lubatud absoluutkõrgus<br>14 - parkimiskohtade arv krundil     |                              |
| <b>POS.8</b> / 0,66 ha /<br>BT, TH<br>Ä 20%; T 80%  | 11,0 m 2100 m <sup>2</sup> 3 |
| TP 3 - minimaalne tulepüsivusklass<br>2 - maksimaalne koruselisuus<br>0-15° - soovitatav katuse kalle<br>84,5 - katuseharja suurim lubatud absoluutkõrgus<br>28 - parkimiskohtade arv krundil     |                              |
| <b>POS.9</b> / 0,52 ha /<br>BT, LH<br>Ä 20%; T 80%  | 9,0 m 1650 m <sup>2</sup> 3  |
| TP 3 - minimaalne tulepüsivusklass<br>2 - maksimaalne koruselisuus<br>0-15° - soovitatav katuse kalle<br>82,5 - katuseharja suurim lubatud absoluutkõrgus<br>22 - parkimiskohtade arv krundil     |                              |
| <b>POS.10</b> / 0,78 ha /<br>TL, BB<br>Ä 20%; T 80%   | 9,0 m 1950 m <sup>2</sup> 2  |
| TP 3 - minimaalne tulepüsivusklass<br>2 - maksimaalne koruselisuus<br>0-15° - soovitatav katuse kalle<br>81,0 - katuseharja suurim lubatud absoluutkõrgus<br>26 - parkimiskohtade arv krundil     |                              |
| <b>POS.11</b> / 0,49 ha /<br>TL, BB<br>Ä 20%; T 80%   | 9,0 m 1200 m <sup>2</sup> 2  |
| TP 3 - minimaalne tulepüsivusklass<br>2 - maksimaalne koruselisuus<br>0-15° - soovitatav katuse kalle<br>81,0 - katuseharja suurim lubatud absoluutkõrgus<br>16 - parkimiskohtade arv krundil     |                              |
| <b>POS.12</b> / 0,67 ha /<br>TL, BB<br>Ä 20%; T 80%   | 9,0 m 1400 m <sup>2</sup> 3  |
| TP 3 - minimaalne tulepüsivusklass<br>2 - maksimaalne koruselisuus<br>0-15° - soovitatav katuse kalle<br>82,0 - katuseharja suurim lubatud absoluutkõrgus<br>19 - parkimiskohtade arv krundil     |                              |
| <b>POS.13</b> / 0,43 ha /<br>BT, LH<br>Ä 50%; T 50%   | 9,0 m 900 m <sup>2</sup> 2   |
| TP 3 - minimaalne tulepüsivusklass<br>2 - maksimaalne koruselisuus<br>0-15° - soovitatav katuse kalle<br>81,0 - katuseharja suurim lubatud absoluutkõrgus<br>36 - parkimiskohtade arv krundil     |                              |

**KRUNDI KASUTAMISE SIHTOTSTARVE**  
 BT - kaubandus-, tootlus- ja teenindushoone maa  
 BM - majutushoone maa  
 BB - kontori- ja büroohoone maa  
 LP - parkimisrajatise maa  
 LT - tee ja tänava maa  
 LK - keegiiklusmaa  
 LH - mootorsõidukite remondi- ja hooldusmaa  
 OE - elektrienergia tootmise ja jaotamise ehitise maa  
 TH - tootmishoone maa  
 TL - laohoone maa  
 HP - hajajalala maa

|  |                            |
|--|----------------------------|
| <b>POS.14</b> / 0,30 ha /<br>LT, LP<br>Ä 100%  | - - -                      |
| TP 3 - minimaalne tulepüsivusklass<br>1 - maksimaalne koruselisuus<br>0-30° - soovitatav katuse kalle<br>79,5 - katuseharja suurim lubatud absoluutkõrgus<br>8 - parkimiskohtade arv krundil     |                            |
| <b>POS.15</b> / 0,48 ha /<br>LH<br>Ä 100%  | 7,5 m 379 m <sup>2</sup> 1 |
| TP 3 - minimaalne tulepüsivusklass<br>1 - maksimaalne koruselisuus<br>0-30° - soovitatav katuse kalle<br>79,5 - katuseharja suurim lubatud absoluutkõrgus<br>8 - parkimiskohtade arv krundil     |                            |
| <b>POS.16</b> / 0,05 ha /<br>TH<br>T 100%  | 4,0 m 170 m <sup>2</sup> 1 |
| TP 3 - minimaalne tulepüsivusklass<br>1 - maksimaalne koruselisuus<br>0-15° - soovitatav katuse kalle<br>78,0 - katuseharja suurim lubatud absoluutkõrgus<br>11 - parkimiskohtade arv krundil    |                            |
| <b>POS.17</b> / 30 m <sup>2</sup> /<br>OE<br>T 100%  | 2,5 m 16 m <sup>2</sup> 1  |
| TP 3 - minimaalne tulepüsivusklass<br>1 - maksimaalne koruselisuus<br>0-15° - soovitatav katuse kalle<br>73,5 - katuseharja suurim lubatud absoluutkõrgus  |                            |
| <b>POS.18</b> / 30 m <sup>2</sup> /<br>OE<br>T 100%  | 2,5 m 16 m <sup>2</sup> 1  |
| TP 3 - minimaalne tulepüsivusklass<br>1 - maksimaalne koruselisuus<br>0-15° - soovitatav katuse kalle<br>73,5 - katuseharja suurim lubatud absoluutkõrgus  |                            |
| <b>POS.19</b> / 0,18 ha /<br>TL, LH<br>T 100%  | 9,0 m 800 m <sup>2</sup> 1 |
| TP 3 - minimaalne tulepüsivusklass<br>2 - maksimaalne koruselisuus<br>0-15° - soovitatav katuse kalle<br>82,0 - katuseharja suurim lubatud absoluutkõrgus<br>30/10 - parkimiskohtade arv krundil |                            |
| <b>POS.20</b> / 0,03 ha /<br>LT, LK<br>L 100%  | - - -                      |
| TP 3 - minimaalne tulepüsivusklass<br>2 - maksimaalne koruselisuus<br>0-15° - soovitatav katuse kalle<br>82,0 - katuseharja suurim lubatud absoluutkõrgus<br>10 - parkimiskohtade arv krundil    |                            |
| <b>POS.21</b> / 0,98 ha /<br>LT, LK<br>L 100%  | - - -                      |
| TP 3 - minimaalne tulepüsivusklass<br>2 - maksimaalne koruselisuus<br>0-15° - soovitatav katuse kalle<br>82,0 - katuseharja suurim lubatud absoluutkõrgus<br>10 - parkimiskohtade arv krundil    |                            |
| <b>POS.22</b> / 0,46 ha /<br>LT, LK<br>L 100%  | - - -                      |
| TP 3 - minimaalne tulepüsivusklass<br>2 - maksimaalne koruselisuus<br>0-15° - soovitatav katuse kalle<br>82,0 - katuseharja suurim lubatud absoluutkõrgus<br>10 - parkimiskohtade arv krundil    |                            |
| <b>POS.23</b> / - /<br>HP<br>Um 100%   | - - -                      |
| TP 3 - minimaalne tulepüsivusklass<br>2 - maksimaalne koruselisuus<br>0-15° - soovitatav katuse kalle<br>82,0 - katuseharja suurim lubatud absoluutkõrgus<br>10 - parkimiskohtade arv krundil    |                            |
| <b>POS.24</b> / 0,20 ha /<br>LT<br>L 100%  | - - -                      |
| TP 3 - minimaalne tulepüsivusklass<br>2 - maksimaalne koruselisuus<br>0-15° - soovitatav katuse kalle<br>81,0 - katuseharja suurim lubatud absoluutkõrgus<br>36 - parkimiskohtade arv krundil    |                            |
| <b>POS.25</b> / 0,11 ha /<br>LT, LK<br>L 100%  | - - -                      |
| TP 3 - minimaalne tulepüsivusklass<br>2 - maksimaalne koruselisuus<br>0-15° - soovitatav katuse kalle<br>81,0 - katuseharja suurim lubatud absoluutkõrgus<br>36 - parkimiskohtade arv krundil    |                            |

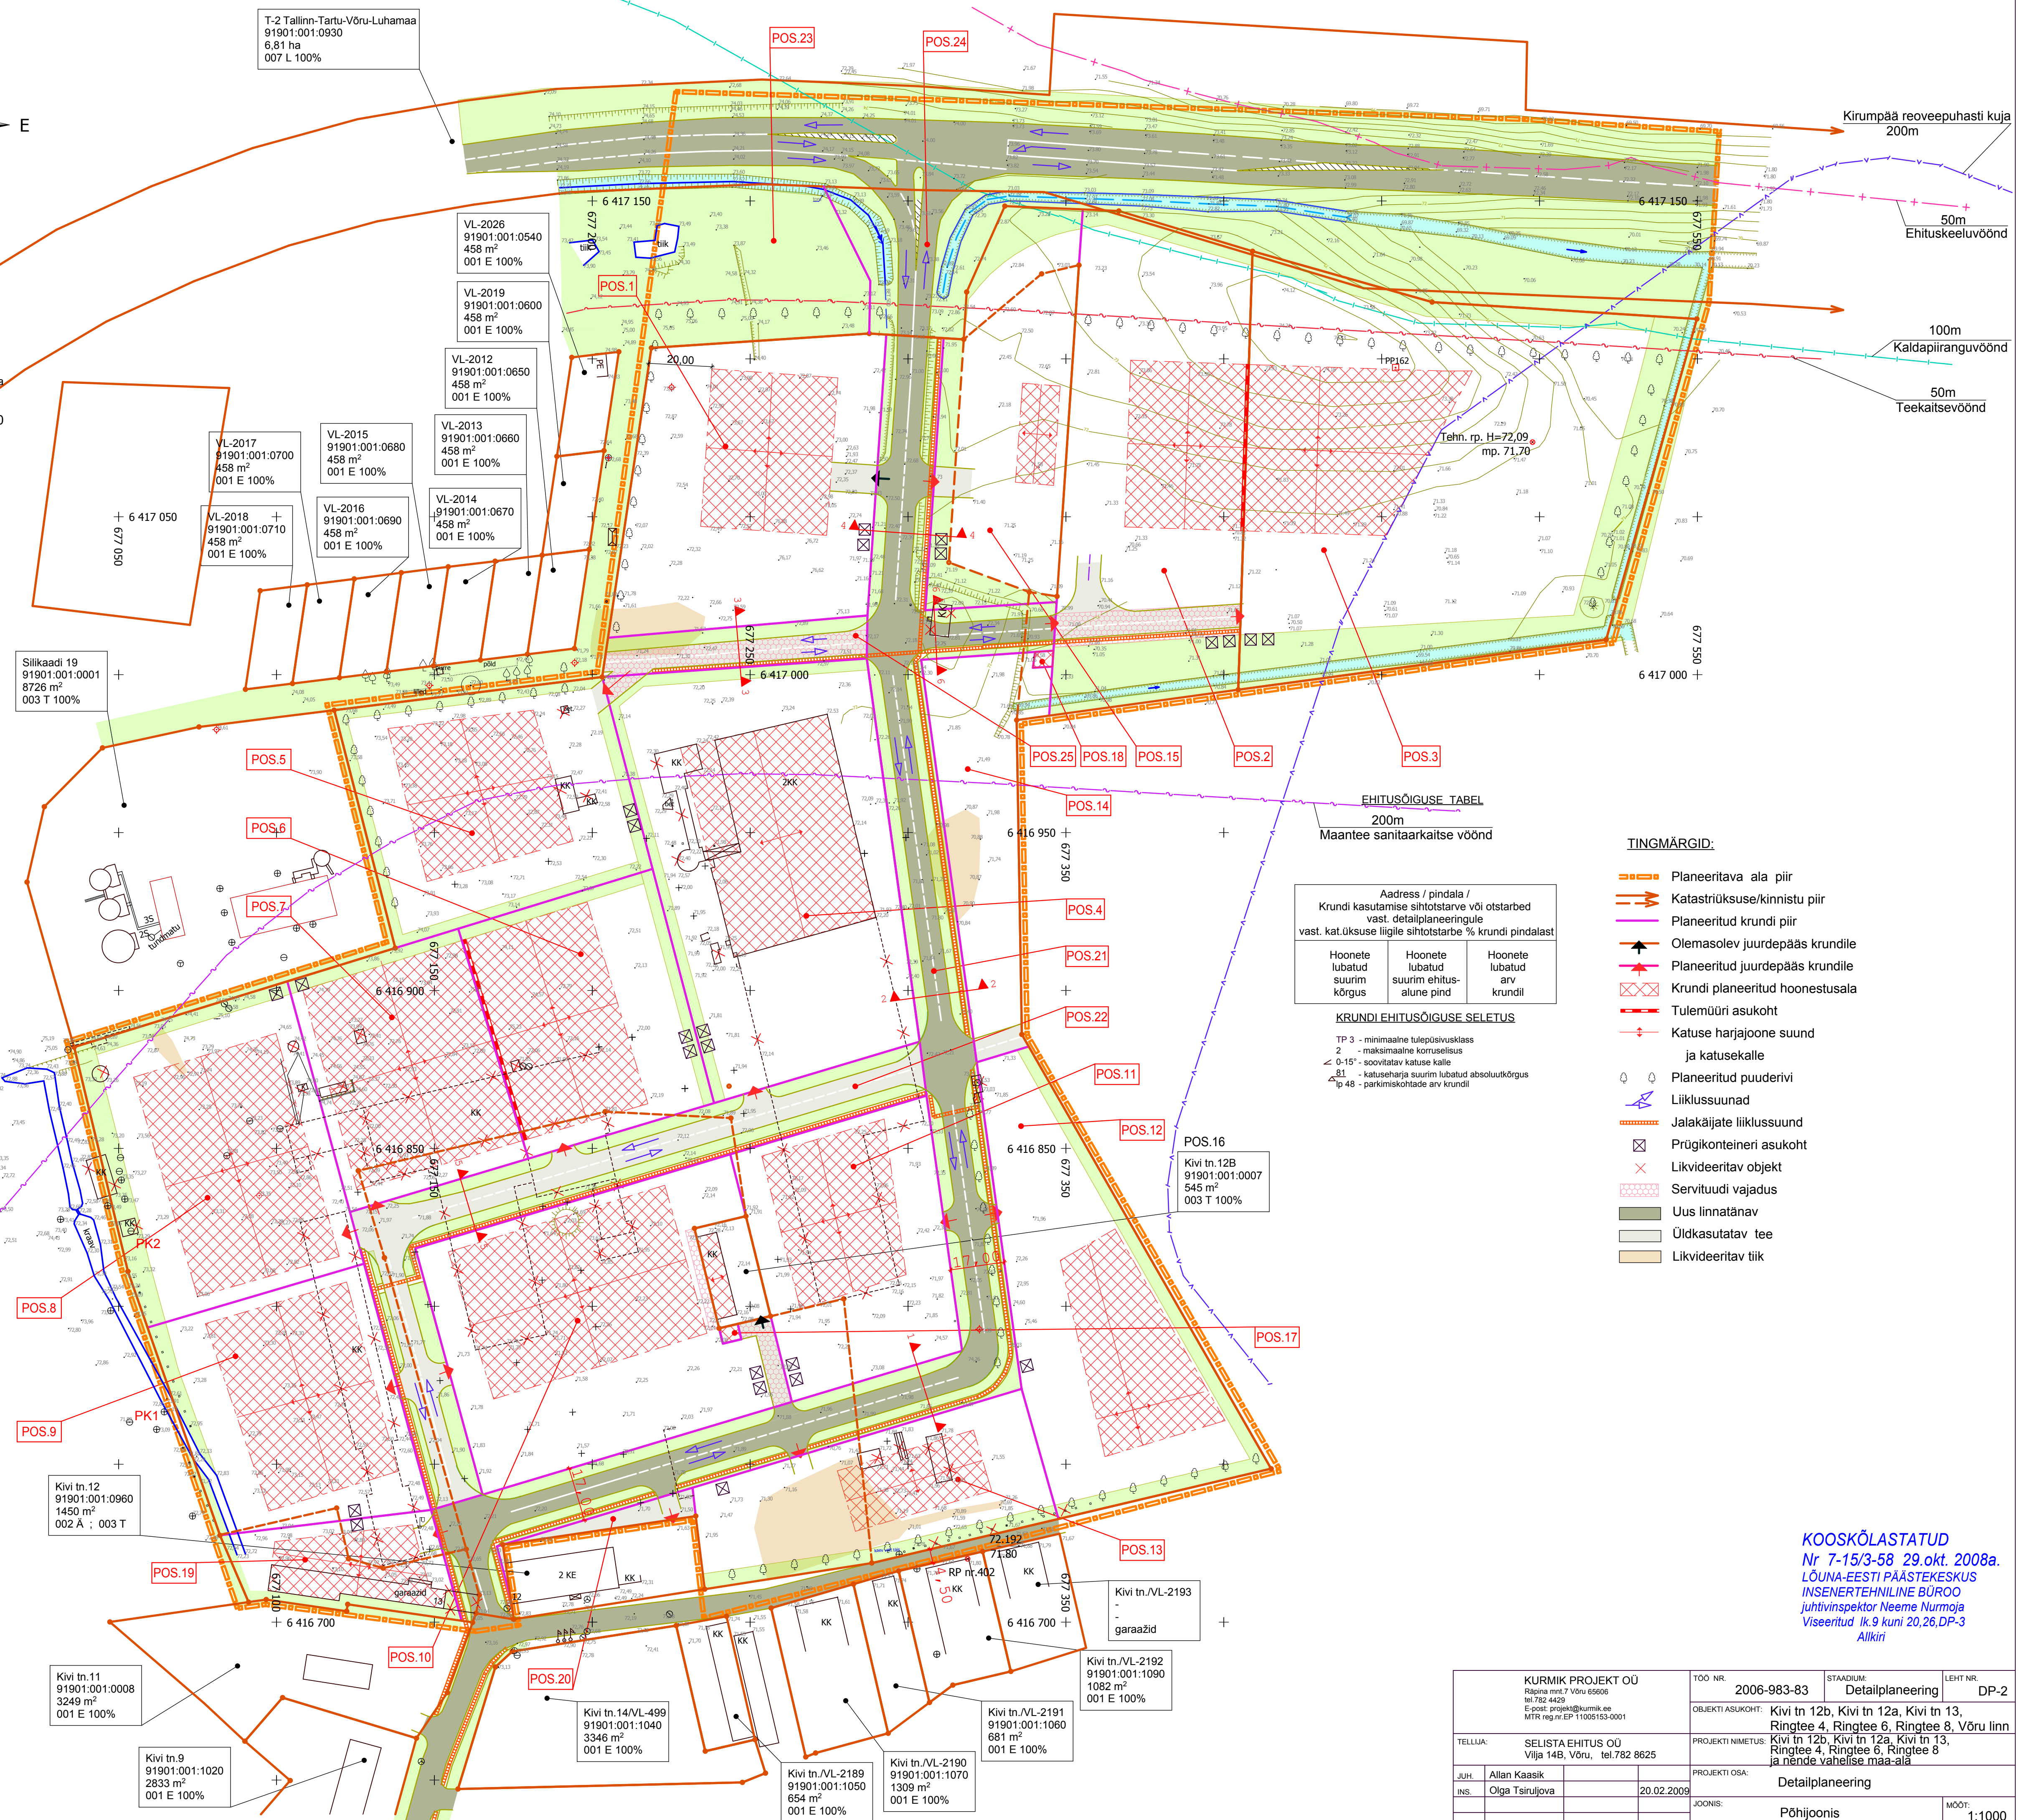

- TINGMÄRGID:**
- Planeeritava ala piir
  - Katastriüksuse/kinnistu piir
  - Planeeritud krunsti piir
  - ▲ Olemasolev juurdepääs krunstile
  - ▲ Planeeritud juurdepääs krunstile
  - ▲ Krunsti planeeritud hoonestusala krundil
  - ▲ Tulemüüri asukoht
  - ▲ Katuse harjoone suund ja katusekalle
  - ▲ Planeeritud puuderivi
  - ▲ Liiklussuunad
  - ▲ Jalakäijate liiklussuund
  - ▲ Prügikonteineri asukoht
  - ▲ Likvideeritav objekt
  - ▲ Servituudi vajadus
  - ▲ Uus linnatänav
  - ▲ Üldkasutatav tee
  - ▲ Likvideeritav tiik

| Address / pindala /<br>Krunsti kasutamise sihtotstarve või otstarbed<br>vast. detailplaneeringule<br>vast. kat.üksuse ligiläie sihtotstarbe % krunsti pindalast |   |                                      |
|---|---|--------------------------------------|
| Hoonete<br>lubatud<br>suurim<br>kõrgus  | Hoonete<br>lubatud<br>suurim<br>ehitus-<br>alune pind | Hoonete<br>lubatud<br>arv<br>krundil |

**KRUNDI EHIOTSGIGUSE SELETUS**  
 TP 3 - minimaalne tulepüsivusklass  
 2 - maksimaalne koruselisuus  
 0-15° - soovitatav katuse kalle  
 81 - katuseharja suurim lubatud absoluutkõrgus  
 48 - parkimiskohtade arv krundil

**KOOSKÖLASTATUD**  
 Nr 7-15/3-58 29.okt. 2008a.  
 LÕUNA-EESTI PÄASTEKESKUS  
 INSENERITEHNLININE BÜROO  
 juhtivinspektor Neeme Nurmoja  
 Viseeritud lk.9 kuni 20,26,DP-3  
 Aikini

|   |   |  |                                   |
|---|---|--|-----------------------------------|
| KURMIK PROJEKT OÜ<br>Rajava tee 7 Võru 65000<br>tel.782 4429<br>E-post: projekt@kurmik.ee<br>MTR reg nr EP 1100153-0001 | TÖÖ NR.<br>2006-983-83  | STADIUM.<br>Detailplaneering   | LEHT NR.<br>DP-2                  |
| TELLUJA:<br>SELISTA EHIOTSGIGUS OÜ<br>Vilja 14B, Võru, tel.782 8625   | OBJEKTI ASUKOHT:<br>Kivi tn 12b, Kivi tn 12a, Kivi tn 13,<br>Ringtee 4, Ringtee 6, Ringtee 8, Võru linn | PROJEKTI NIMETUS:<br>Kivi tn 12b, Kivi tn 12a, Kivi tn 13,<br>Ringtee 4, Ringtee 6, Ringtee 8<br>ja nende vahelise maa-ala | PROJEKTI OSA:<br>Detailplaneering |
| JUH.<br>INS.  | Atlan Kaasik<br>Olga Tsurujova  | 20.02.2009   | JOOJONIS:<br>Põhijoonis           |
|   |   |  | MOOT:<br>1:1000                   |