


T-2 Tallinn-Tartu-Võru-Luhamaa
91901:001:0930
6,81 ha
007 L 100%

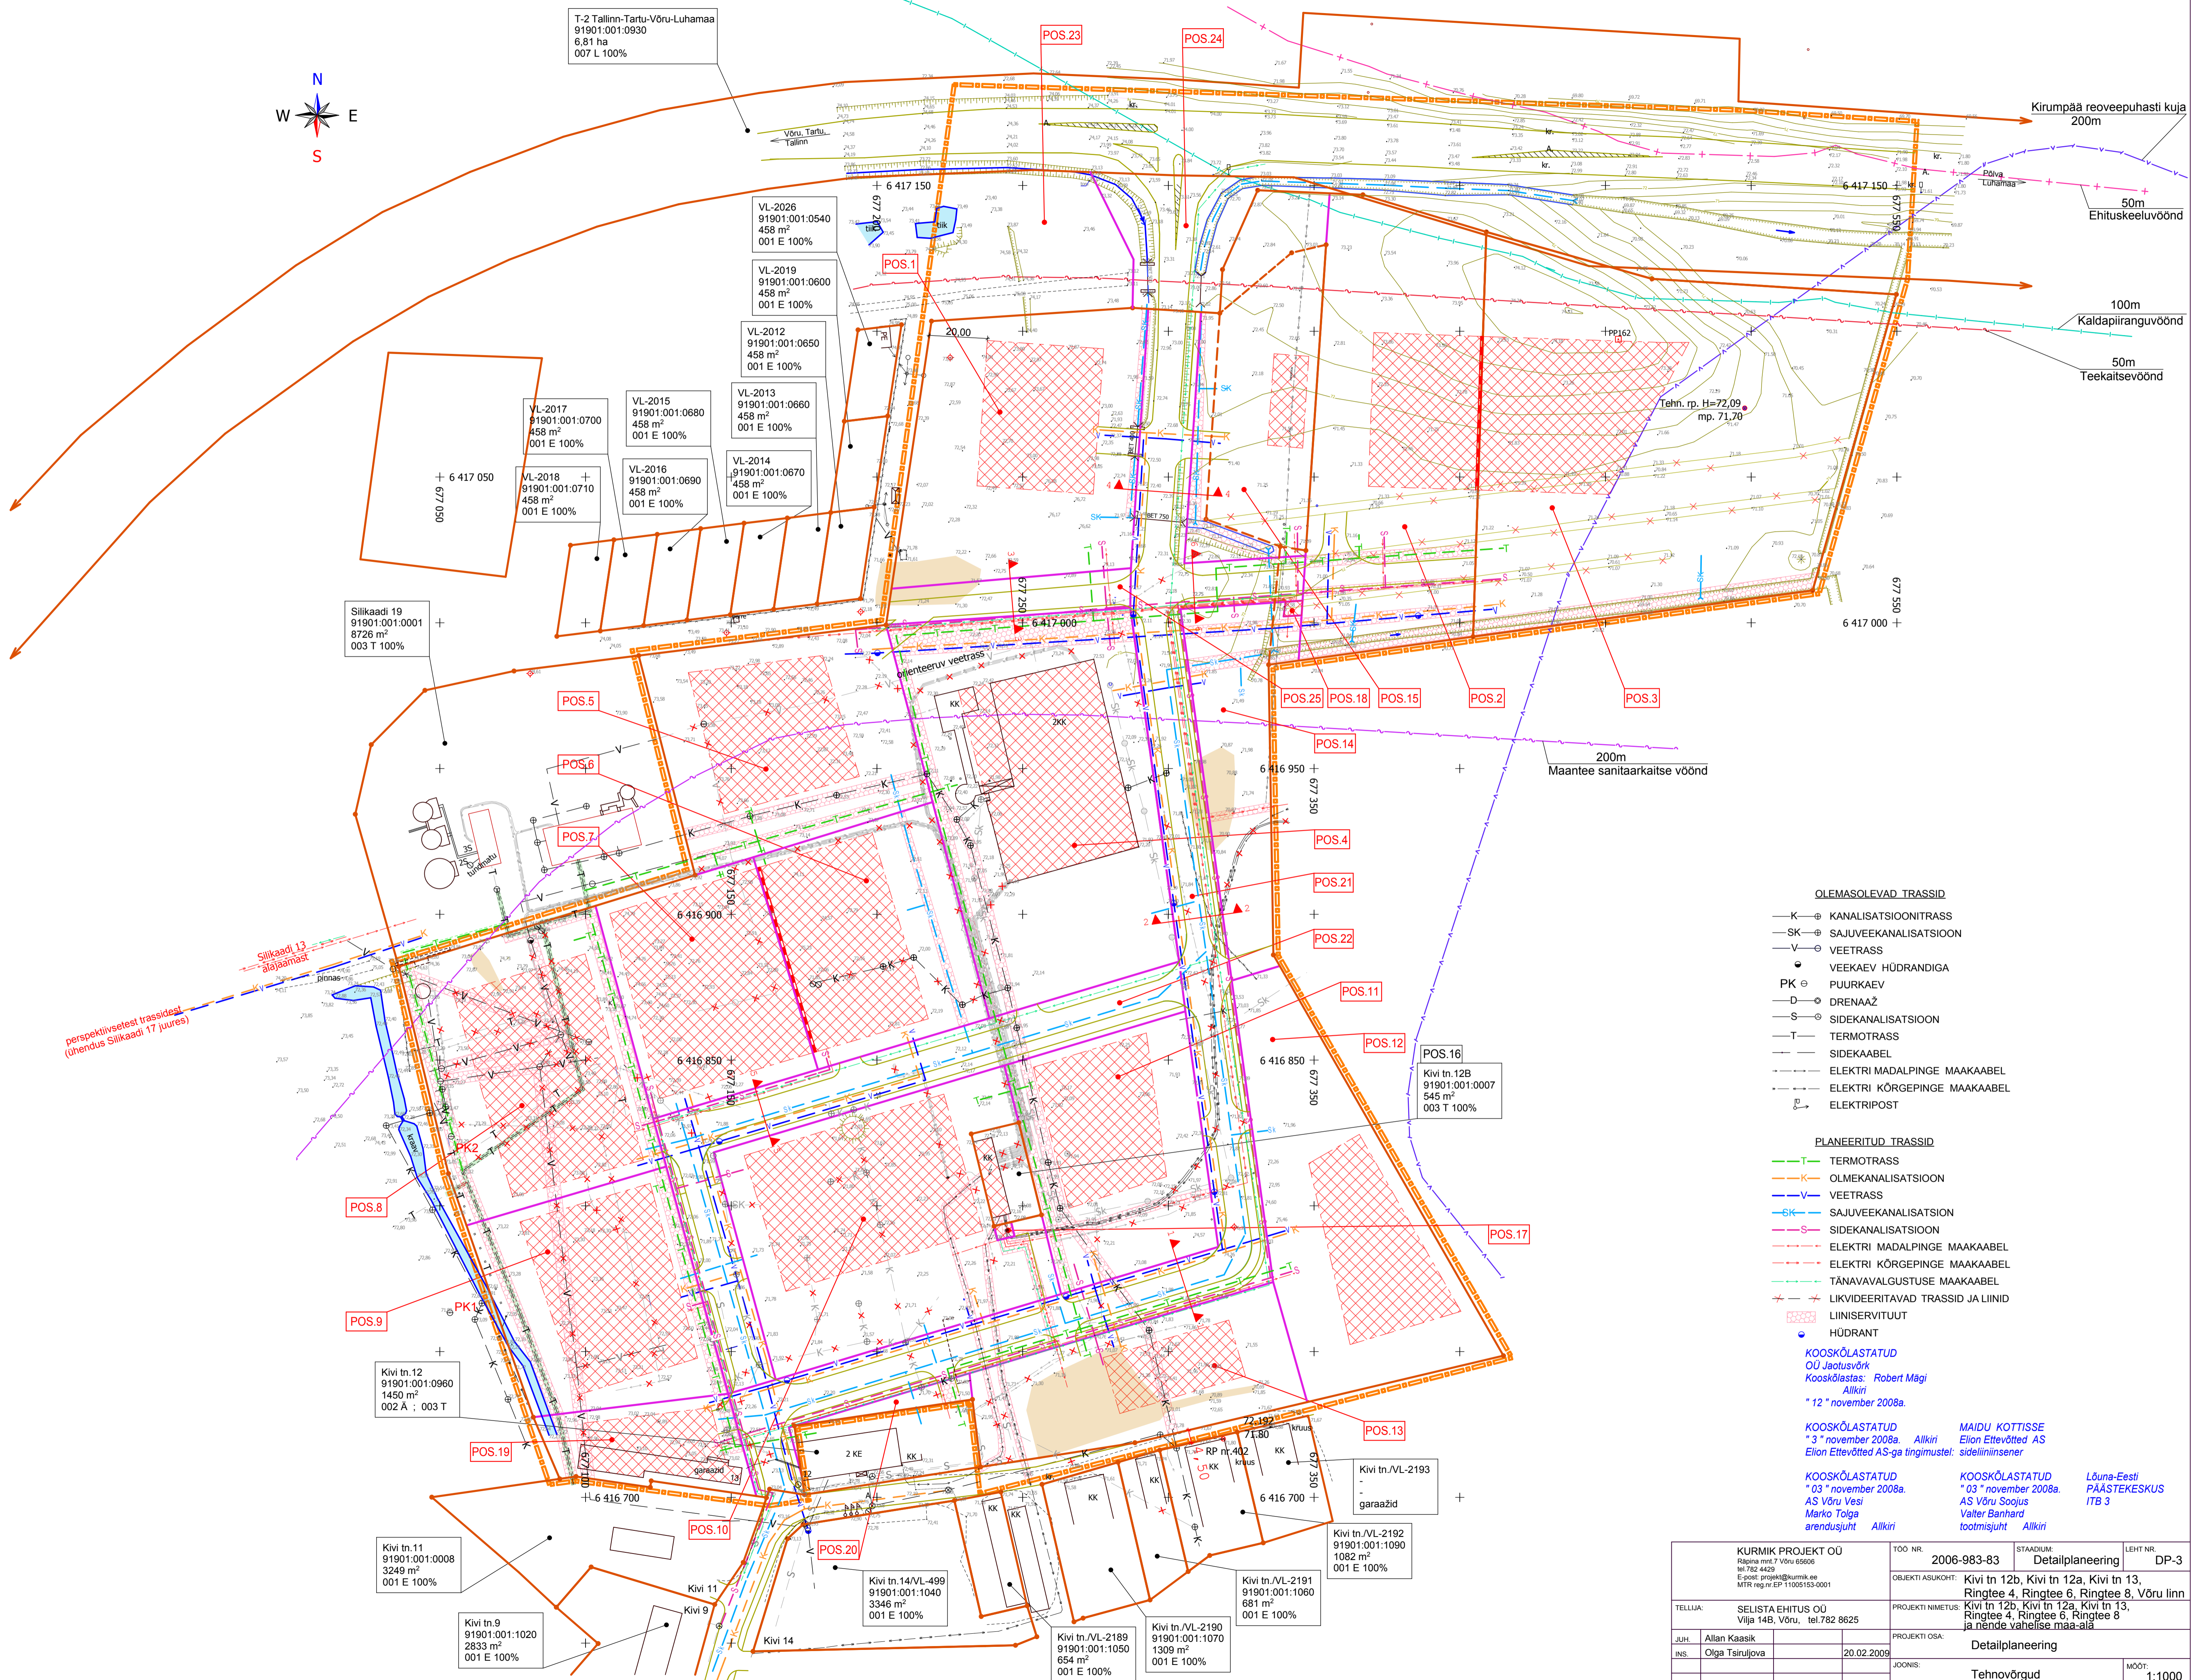

- VL-2026
91901:001:0540
458 m²
001 E 100%
- VL-2019
91901:001:0600
458 m²
001 E 100%
- VL-2012
91901:001:0650
458 m²
001 E 100%
- VL-2013
91901:001:0660
458 m²
001 E 100%
- VL-2015
91901:001:0680
458 m²
001 E 100%
- VL-2016
91901:001:0690
458 m²
001 E 100%
- VL-2014
91901:001:0670
458 m²
001 E 100%
- VL-2017
91901:001:0700
458 m²
001 E 100%
- VL-2018
91901:001:0710
458 m²
001 E 100%

Silikaadi 19
91901:001:0001
8726 m²
003 T 100%

Kivi tn.12
91901:001:0960
1450 m²
002 A ; 003 T

Kivi tn.11
91901:001:0008
3249 m²
001 E 100%

Kivi tn.9
91901:001:1020
2833 m²
001 E 100%

Kivi tn.14/VL-499
91901:001:1040
3346 m²
001 E 100%

Kivi tn./VL-2189
91901:001:1050
654 m²
001 E 100%

Kivi tn./VL-2190
91901:001:1070
1309 m²
001 E 100%

Kivi tn./VL-2191
91901:001:1060
681 m²
001 E 100%

Kivi tn./VL-2193
-
garaazid

Kivi tn./VL-2192
91901:001:1090
1082 m²
001 E 100%

POS.16
Kivi tn.12B
91901:001:0007
545 m²
003 T 100%

- OLEMASOLEVAD TRASSID**
- K— KANALISATSIOONITRASS
 - SK— SAJUVEEKANALISATSIOON
 - V— VEETRASS
 - VEEKAEV HÜDRANDIGA
 - PK ● PUURKAEV
 - D— DRENAAZ
 - S— SIDEKANALISATSIOON
 - T— TERMOTRASS
 - — SIDEKAABEL
 - — ELEKTRI MADALPINGE MAAKAABEL
 - — ELEKTRI KÕRGEPINGE MAAKAABEL
 - — ELEKTRIPOST

- PLANEERITUD TRASSID**
- T— TERMOTRASS
 - K— OLMEKANALISATSIOON
 - V— VEETRASS
 - SK— SAJUVEEKANALISATSIOON
 - S— SIDEKANALISATSIOON
 - — ELEKTRI MADALPINGE MAAKAABEL
 - — ELEKTRI KÕRGEPINGE MAAKAABEL
 - — TÄNAVAVALGUSTUSE MAAKAABEL
 - — LIKVIDEERITAVAD TRASSID JA LIINID

LIINISERVITUUT

- HÜDRANT

KOOSKÕLASTATUD
OÜ Jaaluvõrk
Kooskõlastas: Robert Mägi
Alkiri
* 12 * november 2008a.

KOOSKÕLASTATUD
* 3 * november 2008a. Alkiri
Maidu Kottisse
Elion Ettevõtte AS
Elion Ettevõtte AS-ga tingimustel: sideliininsener

KOOSKÕLASTATUD
* 03 * november 2008a.
AS Võru Vesi
Marko Tolga
arendusjuht Alkiri

KOOSKÕLASTATUD
* 03 * november 2008a.
AS Võru Soojus
Valter Banhard
tootmisjuht Alkiri

Lõuna-Eesti
PÄASTEKESKUS
ITB 3

KURMIK PROJEKT OÜ Rajooni nr.7 Võru 65500 tel.782 4429 E-post: projekt@kurmik.ee MTR reg nr EP 11009130001		TOO NR: 2006-983-83	STADIUM: Detailplaneering	LEHT NR: DP-3
TELLIJAL: SELISTA EHITUS OÜ Vilja 14B, Võru, tel.782 8625		OBJEKTI ASUKOHT: Kivi tn 12b, Kivi tn 12a, Kivi tn 13, Ringtee 4, Ringtee 6, Ringtee 8, Võru linn		
JUH: Atlan Kaasik		PROJEKTI NIMETUS: Kivi tn 12b, Kivi tn 12a, Kivi tn 13, Ringtee 4, Ringtee 6, Ringtee 8 ja nende vahelise maa-ala		
INS: Olga Tsurijova		PROJEKTI OSA: Detailplaneering		
20.02.2009		JONIS: Tehnovõrgud		
				MOOT: 1:1000