
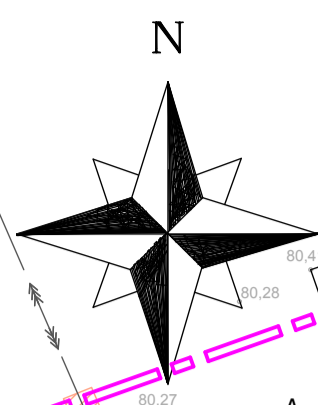


POS	1	PÖLLU 1f		
	T/Ä 80/20		1 Krundi pindala	20292,2 m2
	6100	6	2 Krundi sihtotstarve	T/Ä
			3 Hoonete korruselisus	3
			4 Hoonete max kõrgus	12
			5 Katuse kalle	0-30
			6 Krundi täisehitus	30%
			7 Liiniserivituudid	pos. kasuks
			7.1 elektri kaabel	Räpina 16a, Põllu 1e
			7.2 sadevetekanal	Räpina 16a, Piikk 2a
			7.3 kanalisatsioon	Põllu 1e
			8 Max. ehitiste arv	6
			9 Tulepüstitusklass	min TP2

POS	2	PIKK 2a		
	T/Ä 80/20		1 Krundi pindala	15667,4 m2
	6200	3	2 Krundi sihtotstarve	T/Ä
			3 Hoonete korruselisus	3
			4 Hoonete max kõrgus	16
			5 Katuse kalle	0-30
			6 Krundi täisehitus	40%
			7 Liiniserivituudid	pos. kasuks
			7.2 sadevetekanal	Räpina 16a
			8 Max. ehitiste arv	3
			9 Tulepüstitusklass	min TP2

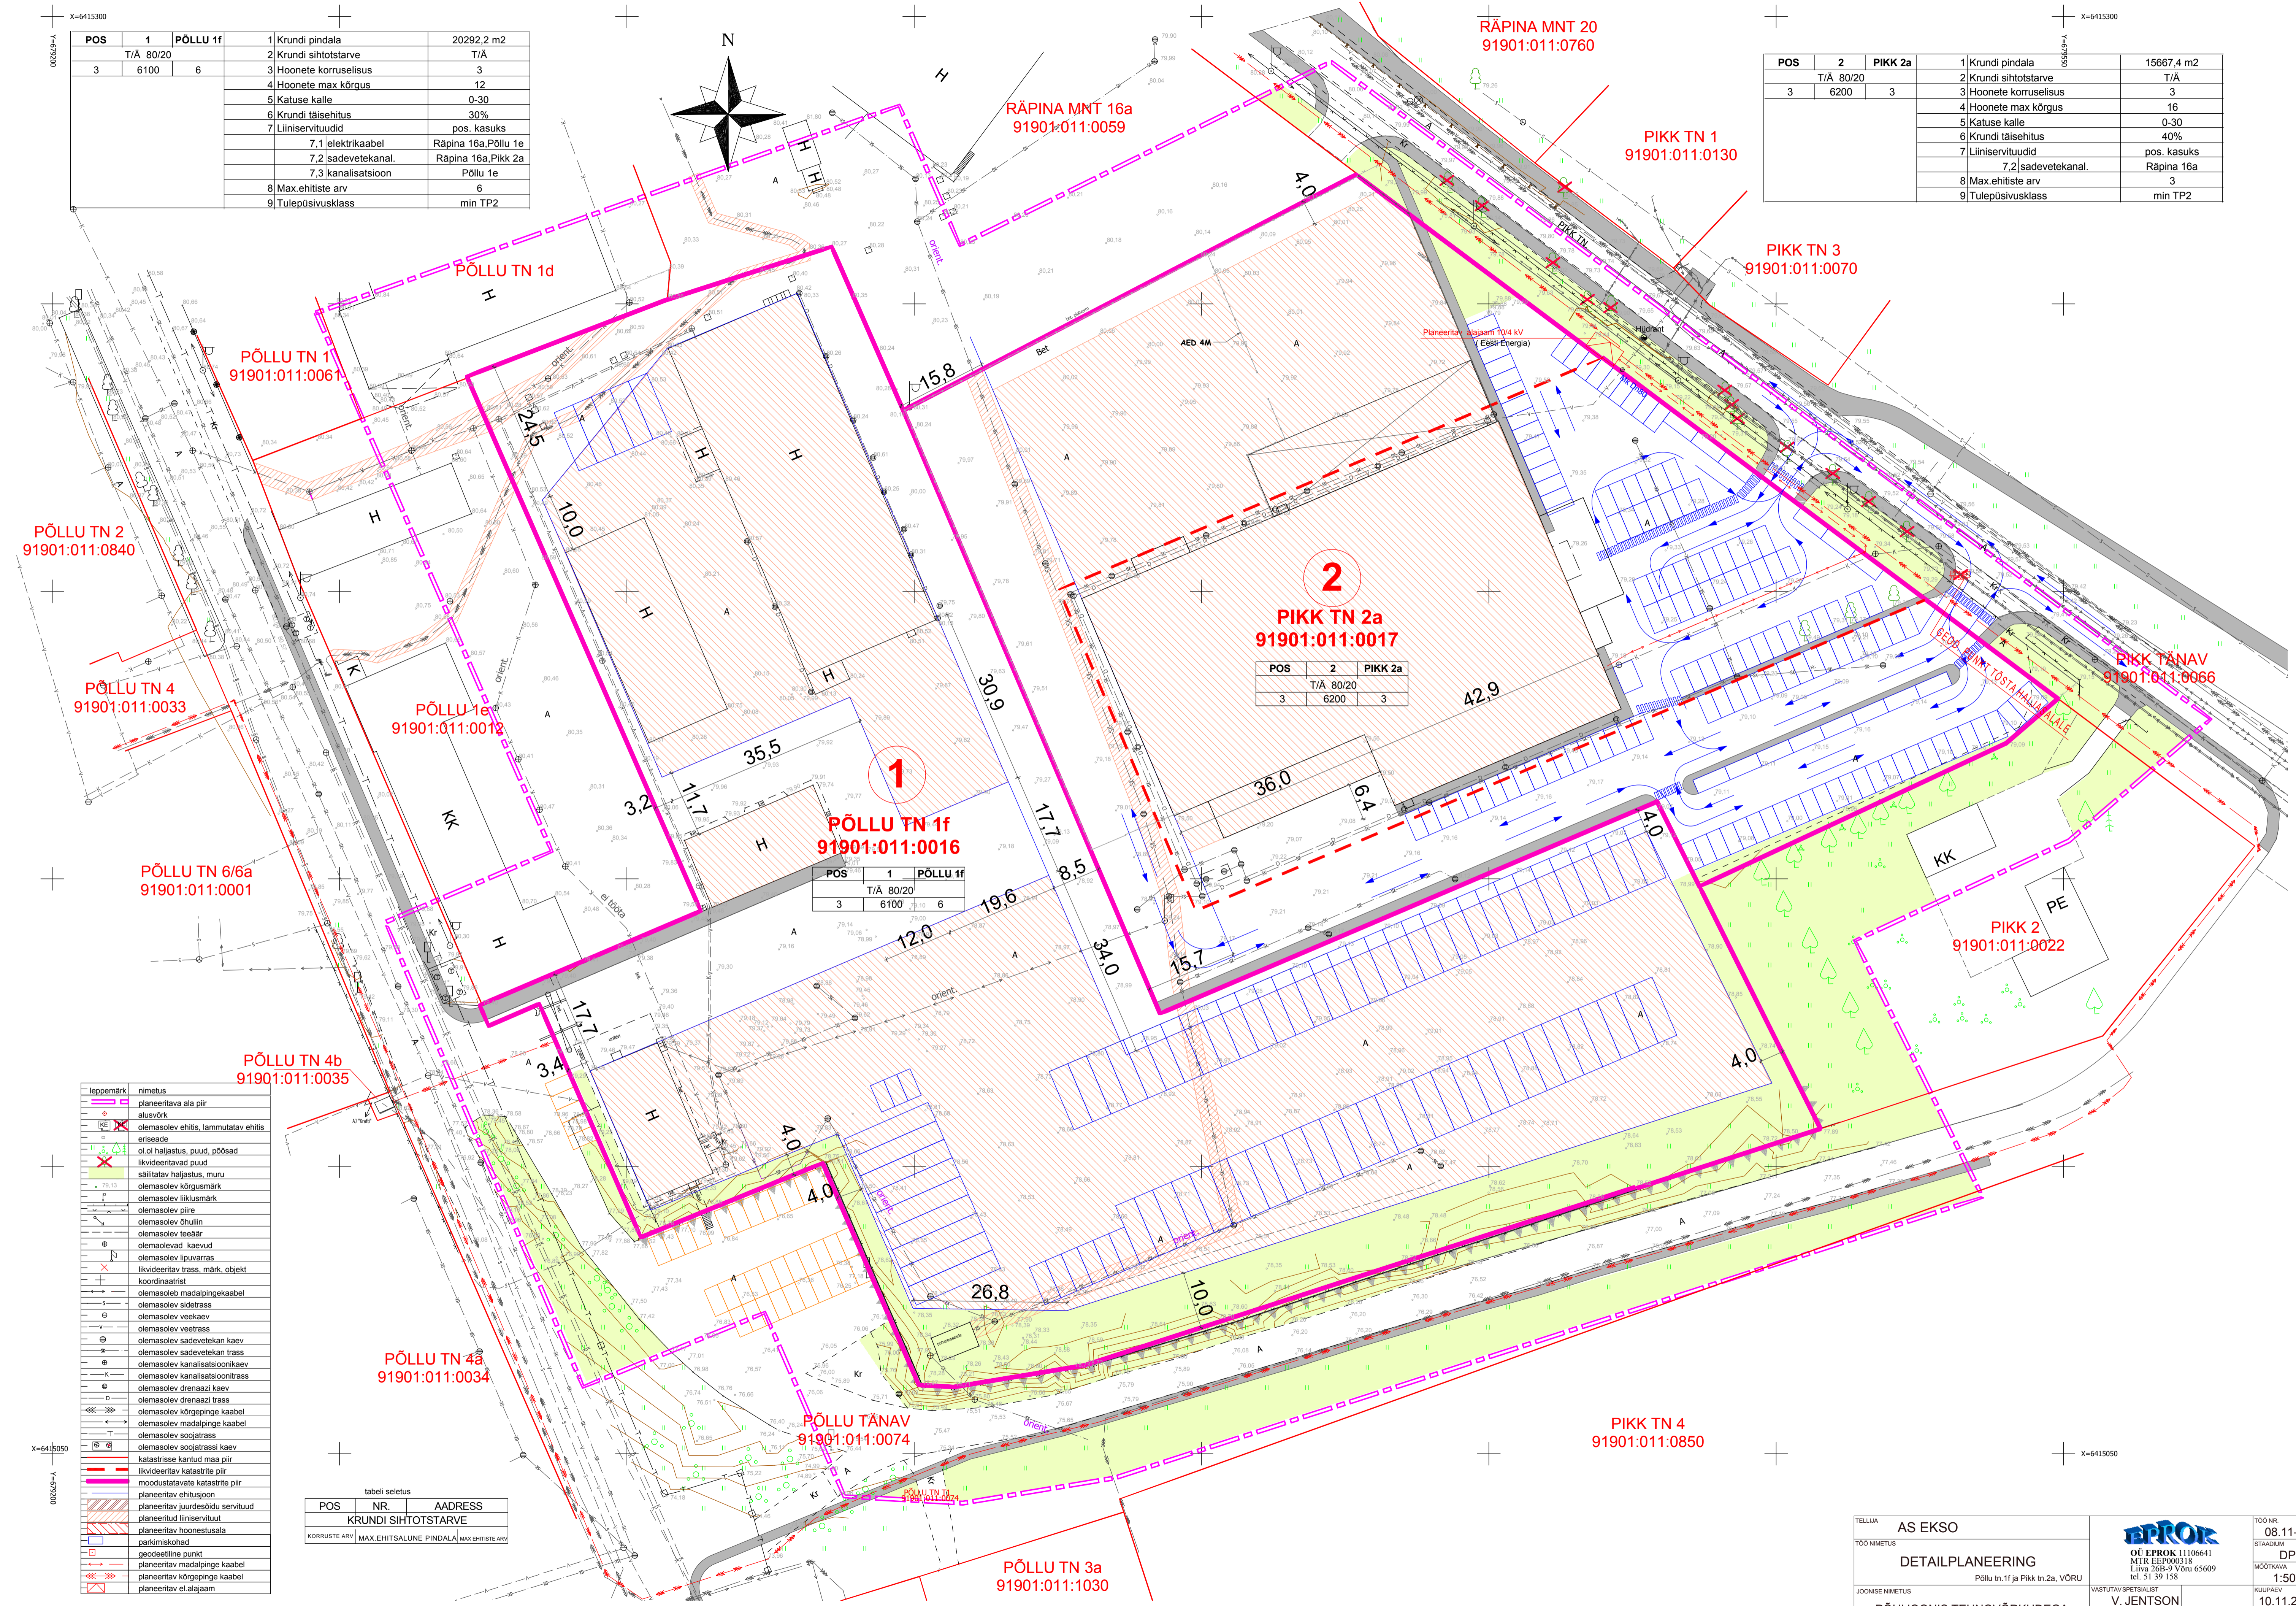

leppemärk	nimetus
[Symbol]	planeeritava ala piir
[Symbol]	aluvõrk
[Symbol]	olemasolev ehitus, lammutatav ehitus
[Symbol]	erisade
[Symbol]	ol ol haljastus, puud, põõsad
[Symbol]	likvideeritavad puud
[Symbol]	säilitatav haljastus, muru
[Symbol]	olemasolev kõrgusmärk
[Symbol]	olemasolev liiklusmärk
[Symbol]	olemasolev piire
[Symbol]	olemasolev õhuliin
[Symbol]	olemasolev teedäär
[Symbol]	olemasolevad kaevud
[Symbol]	olemasolev lipuvaaras
[Symbol]	likvideeritav trass, märk, objekt
[Symbol]	koordinatsioon
[Symbol]	olemasolev madalpingekaabel
[Symbol]	olemasolev sidetrass
[Symbol]	olemasolev veekaev
[Symbol]	olemasolev veetrass
[Symbol]	olemasolev sadevetekanal
[Symbol]	olemasolev sadevetekanal trass
[Symbol]	olemasolev kanalisatsioonikaev
[Symbol]	olemasolev kanalisatsioonitrass
[Symbol]	olemasolev drenaaži kaev
[Symbol]	olemasolev drenaaži trass
[Symbol]	olemasolev kõrgpinge kaabel
[Symbol]	olemasolev madalpinge kaabel
[Symbol]	olemasolev soojatrass
[Symbol]	olemasolev soojatrassi kaev
[Symbol]	katastrisse kantud maa piir
[Symbol]	likvideeritav katastrite piir
[Symbol]	moodustatavate katastrite piir
[Symbol]	planeeritav ehitusioon
[Symbol]	planeeritav juuresõidu servituud
[Symbol]	planeeritud liiniserivituud
[Symbol]	planeeritav hoonealusala
[Symbol]	parkimiskoht
[Symbol]	geodeetiline punkt
[Symbol]	planeeritav madalpinge kaabel
[Symbol]	planeeritav kõrgpinge kaabel
[Symbol]	planeeritav el. alajaam

POS	NR.	ADDRESS
KRUNDI SIHTOTSTARVE		
KORRUSTE ARV MAX. EHTISALUNE PINDALA MAX. EHTISTE ARV		

TELLIA	AS EKSO	TOO NR	08.11-10
TOO NIMETUS	DETAILPLANEERING	STADIUM	DP
JOONISE NIMETUS	Põllu tn.1f ja Piikk tn.2a, VÕRU	MÕÖSKA: 1:500	KUIPÄEV
	PÕHIJONIS TEHNOVÕRKEDEGA	VASTUTAV SPETSIAALIST	10.11.2008
		V. JENTSON	JOONISE NR
			04



OÜ EPROK 11106641
MTR EEP000318
Lüva 268-9 Võru 65609
tel. 51 39 158