
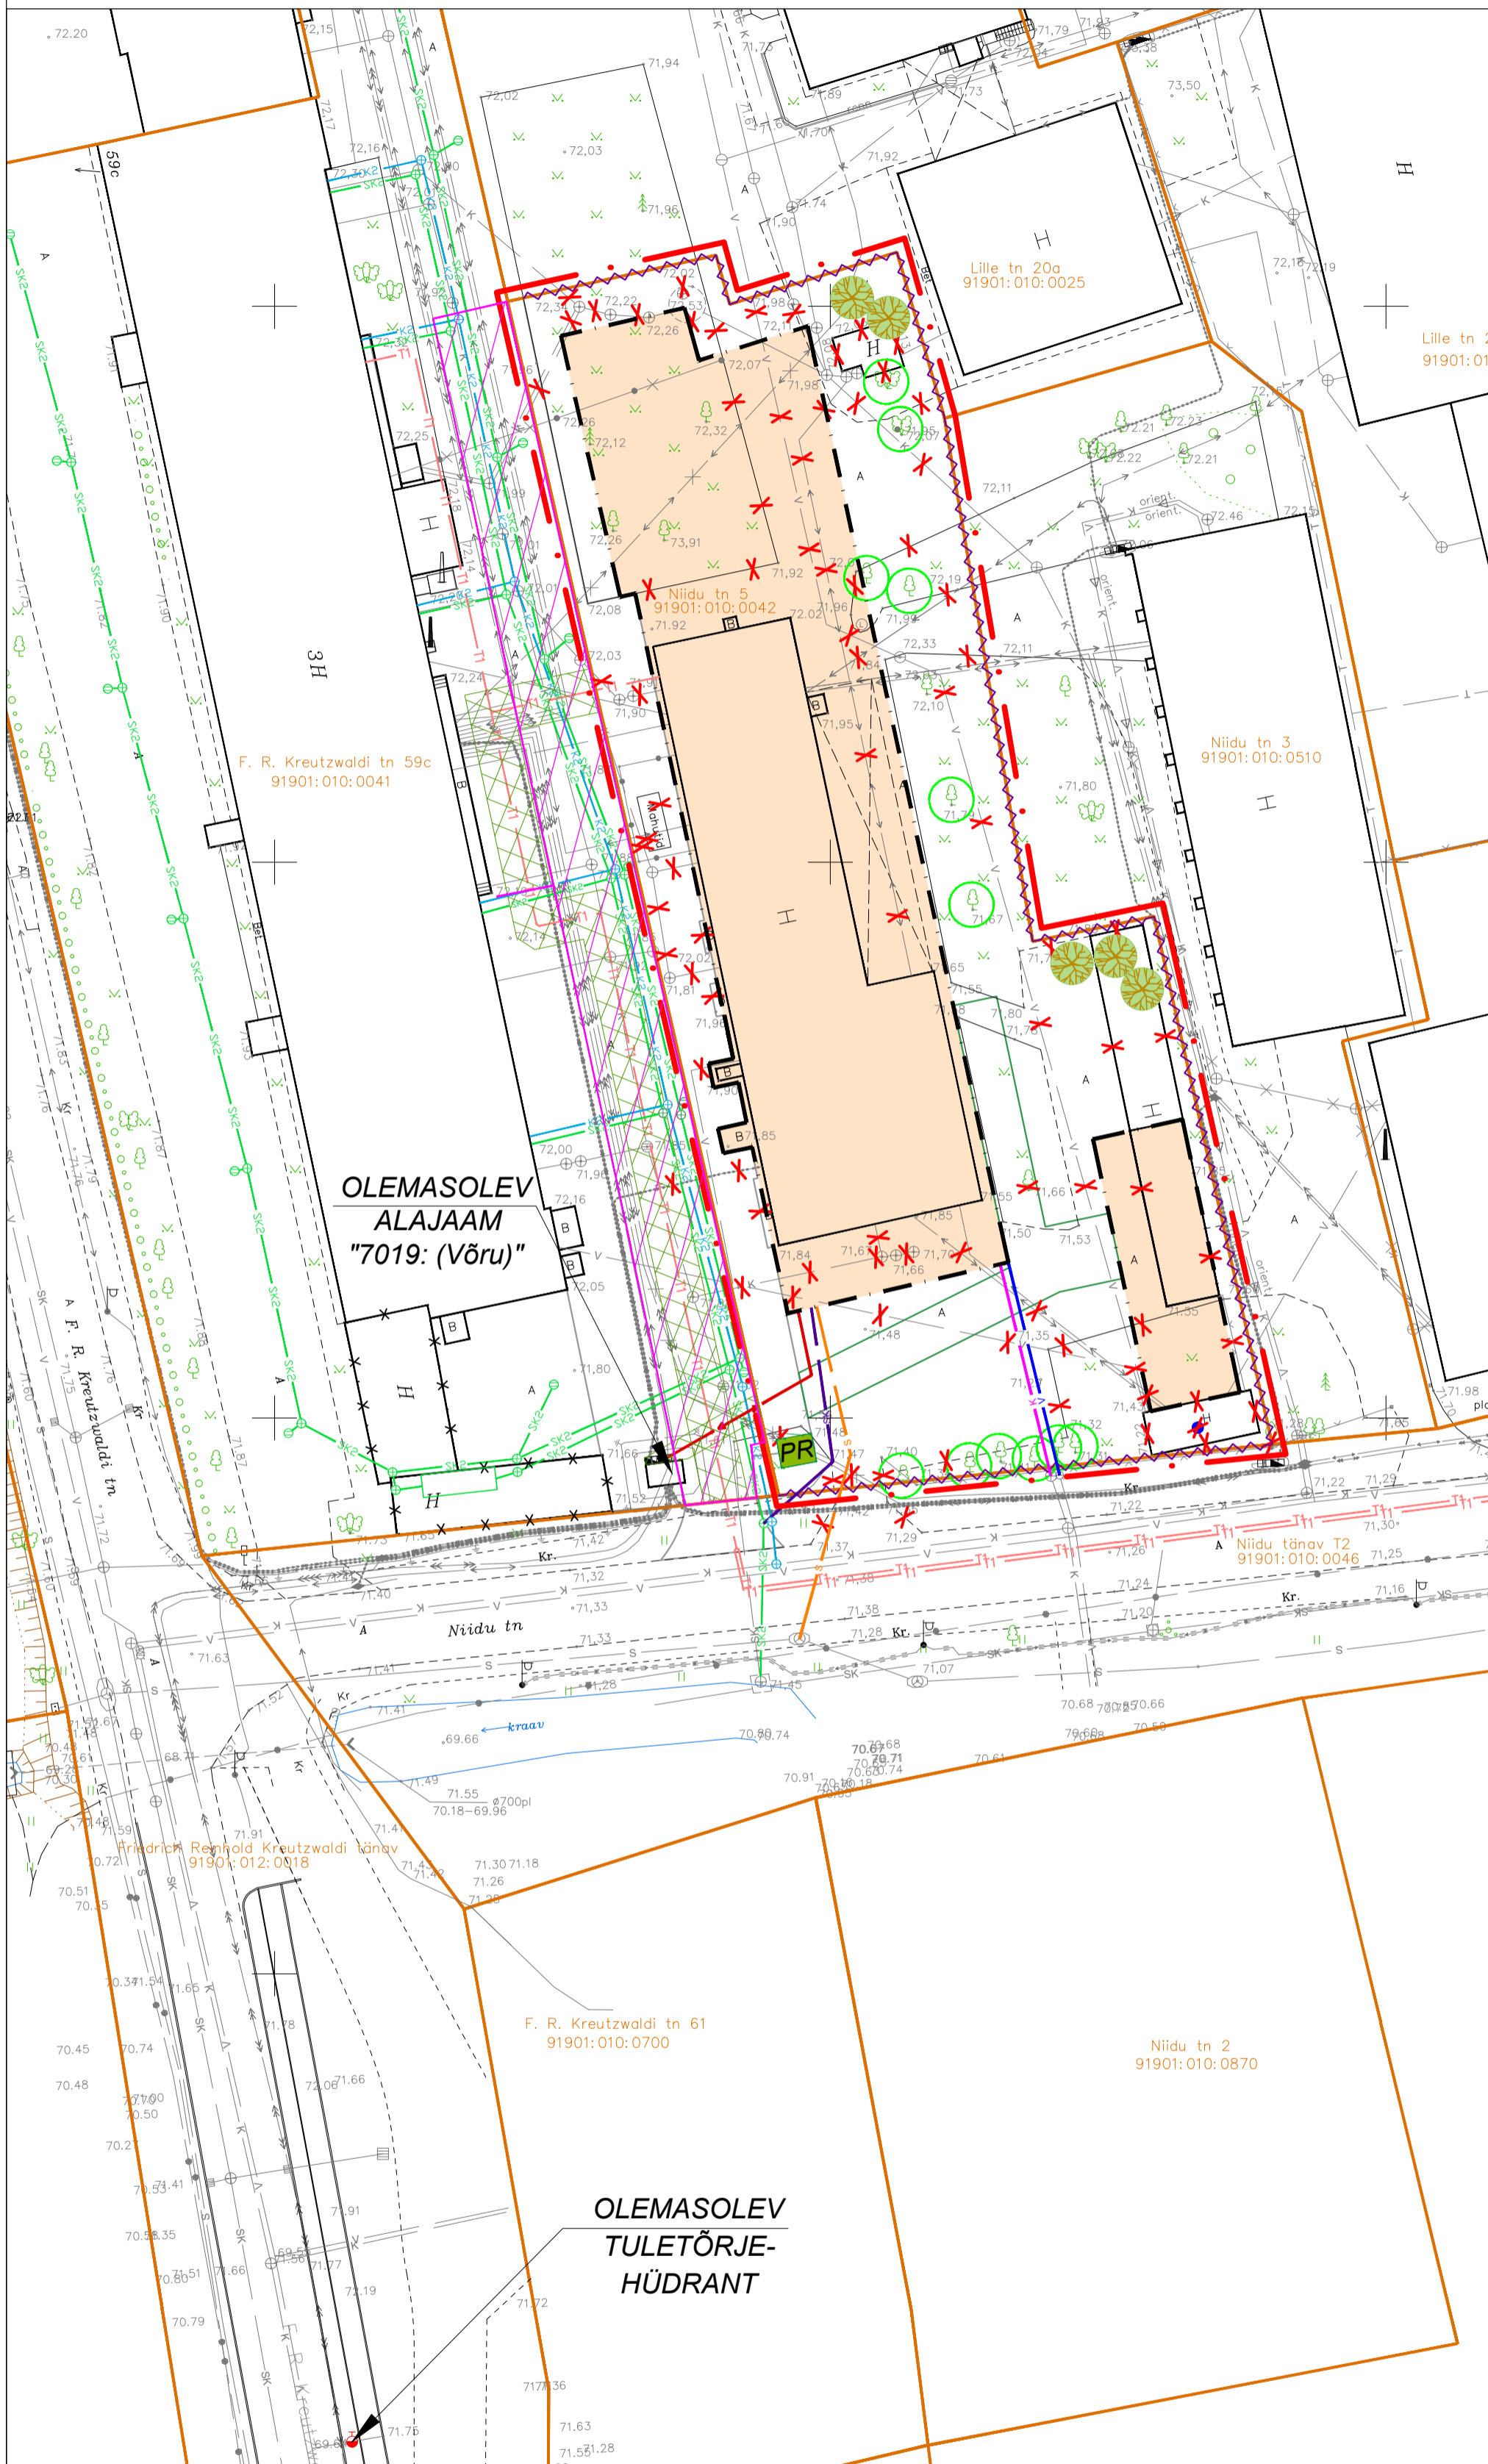


# Niidu tn 5 kinnistu ja lähiala detailplaneering

## TEHNOVÕRKUDE PLANEERING

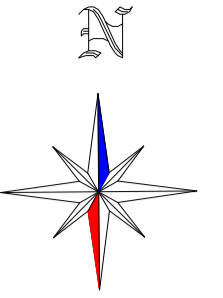

TINGMÄRGID	
	DETAILPLANEERINGUALA PIIR
	OLEMASOLEVA KATASTRILISE PIIRI PIIR
	PLANEERITUD PIIRDEAD
	OLEMASOLEV VEETORU
	OLEMASOLEV ISEVOOLNE KANALISATSIOONITORU
	OLEMASOLEV SADEMEVEEKANALISATSIOONITORU
	OLEMASOLEV KAUGKÜTTETORU
	OLEMASOLEV SIDEKAABEL
	OLEMASOLEV MADALPINGE ELEKTRIKAABEL
	OLEMASOLEV KESKPINGE ELEKTRIKAABEL
	VAREMPROJEKTEERITUD KANALISATSIOONITORU (vt. märkused pkt 2)
	VAREMPROJEKTEERITUD SADEMEVEEKANALISATSIOONITORU (vt. märkused pkt 2)
	VAREMPROJEKTEERITUD KAUGKÜTTETORU (vt. märkused pkt 2)
	PLANEERITUD VEETORU
	PLANEERITUD ISEVOOLNE KANALISATSIOONITORU
	PLANEERITUD SADEMEVEEKANALISATSIOONITORU
	PLANEERITUD SIDEKAABEL
	PLANEERITUD MADALPINGE ELEKTRIKAABEL
	OLEMASOLEV HOONE
	PLANEERITUD HOONESTUSALA
	OLEMASOLEV SÕIDUTEE/ KÕNNITEE
	VAREMPROJEKTEERITUD TEE/ PARKLA
	PLANEERITUD KRUNDISISENE TEE
	OLEMASOLEV JUURDEPÄÄSU SERVITUUT
	PLANEERITUD SERVITUUDI SEADMISE VAJADUSEGA ALA
	OLEMASOLEV KÕRGHALJASTUS/ PUU (hoonestamisel lubatud liikvideerida)
	SÄILIV KÕRGHALJASTUS/ PUU
	PLANEERITUD KÕRGHALJASTUS/ PUU
	OLEMASOLEV PUURKAEV
	OLEMASOLEV TULETÕRJEHÜDRANT
	OLEMASOLEV ELEKTRILIITUMISKILP
	PLANEERITUD PRÜGIMAJA (RAJATIS)
	PLANEERITUD LIKVIDEERITAV OBJEKT

### Märkused:

- Geodeetiline alusplaan mõõtkavas 1:500 on koostatud Metricus OÜ (litsents nr 758 MA) poolt 12.2015.a., töö nr 15G7362. Koordinaadid L-EST '97 süsteemis, kõrgused Balti süsteemis. Elektrikaablid on joonisele kantud Geopartner OÜ (litsents nr 721 MA) poolt 09.2016.a. koostatud teostusjooniselt "Nr. 7019 alajama maakaablite teostusmõdistus", töö nr GEO 16-774. Niidu tänava tänavavalgustuse lahendus on joonisele kantud A&O Maamõõdubüroo OÜ (litsentsid nr 179 MA ja 36 MA-k) poolt 29.04.2017.a. koostatud teostusjooniselt "Tänavavalgustus Võru linnas, Niidu tänav.", töö nr 85/17.
- Varemprojekteeritud vee-, kanalisatsiooni- ja sademeveekanaliseerimised on joonisele kantud vastavalt AS Võru Vesi tööle nr 34-17. Varemprojekteeritud kaugkütetoru on joonisele kantud OÜ Keskkonnaprojekt poolt 31.07.2017.a. koostatud tööle nr 1677 "Võru linna Luha, Lille ja Niidu tänavate ning Põllu tn 12 (Wermo AS) soojustorustikud", töö nr 1677.
- Detailplaneeringu jooniste juurde kuulub detailplaneeringu seletuskiri.



**TERAV KERA OÜ**  
 Reg. nr. 11319822  
 Sarapuu 2, 50705 Tartu  
 e-post: teravkera@gmail.com  
 www.teravkera.ee

Planeeringu koostamisest huvitatud isik Usaldusühing Abiratas				
Töö nimetus Niidu tn 5 kinnistu ja lähiala detailplaneering				
Joonise nimetus TEHNOVÕRKUDE PLANEERING				
Kuupäev juuni 2018	Joonis 5	Jooniseid 6	Mõõt 1:500	Töö nr DP-05-18

Projekti juht, maastikuarhitekt  
**Jane Asper**  
 Maastikuarhitekt-planeerija  
**Merit Mutso**