


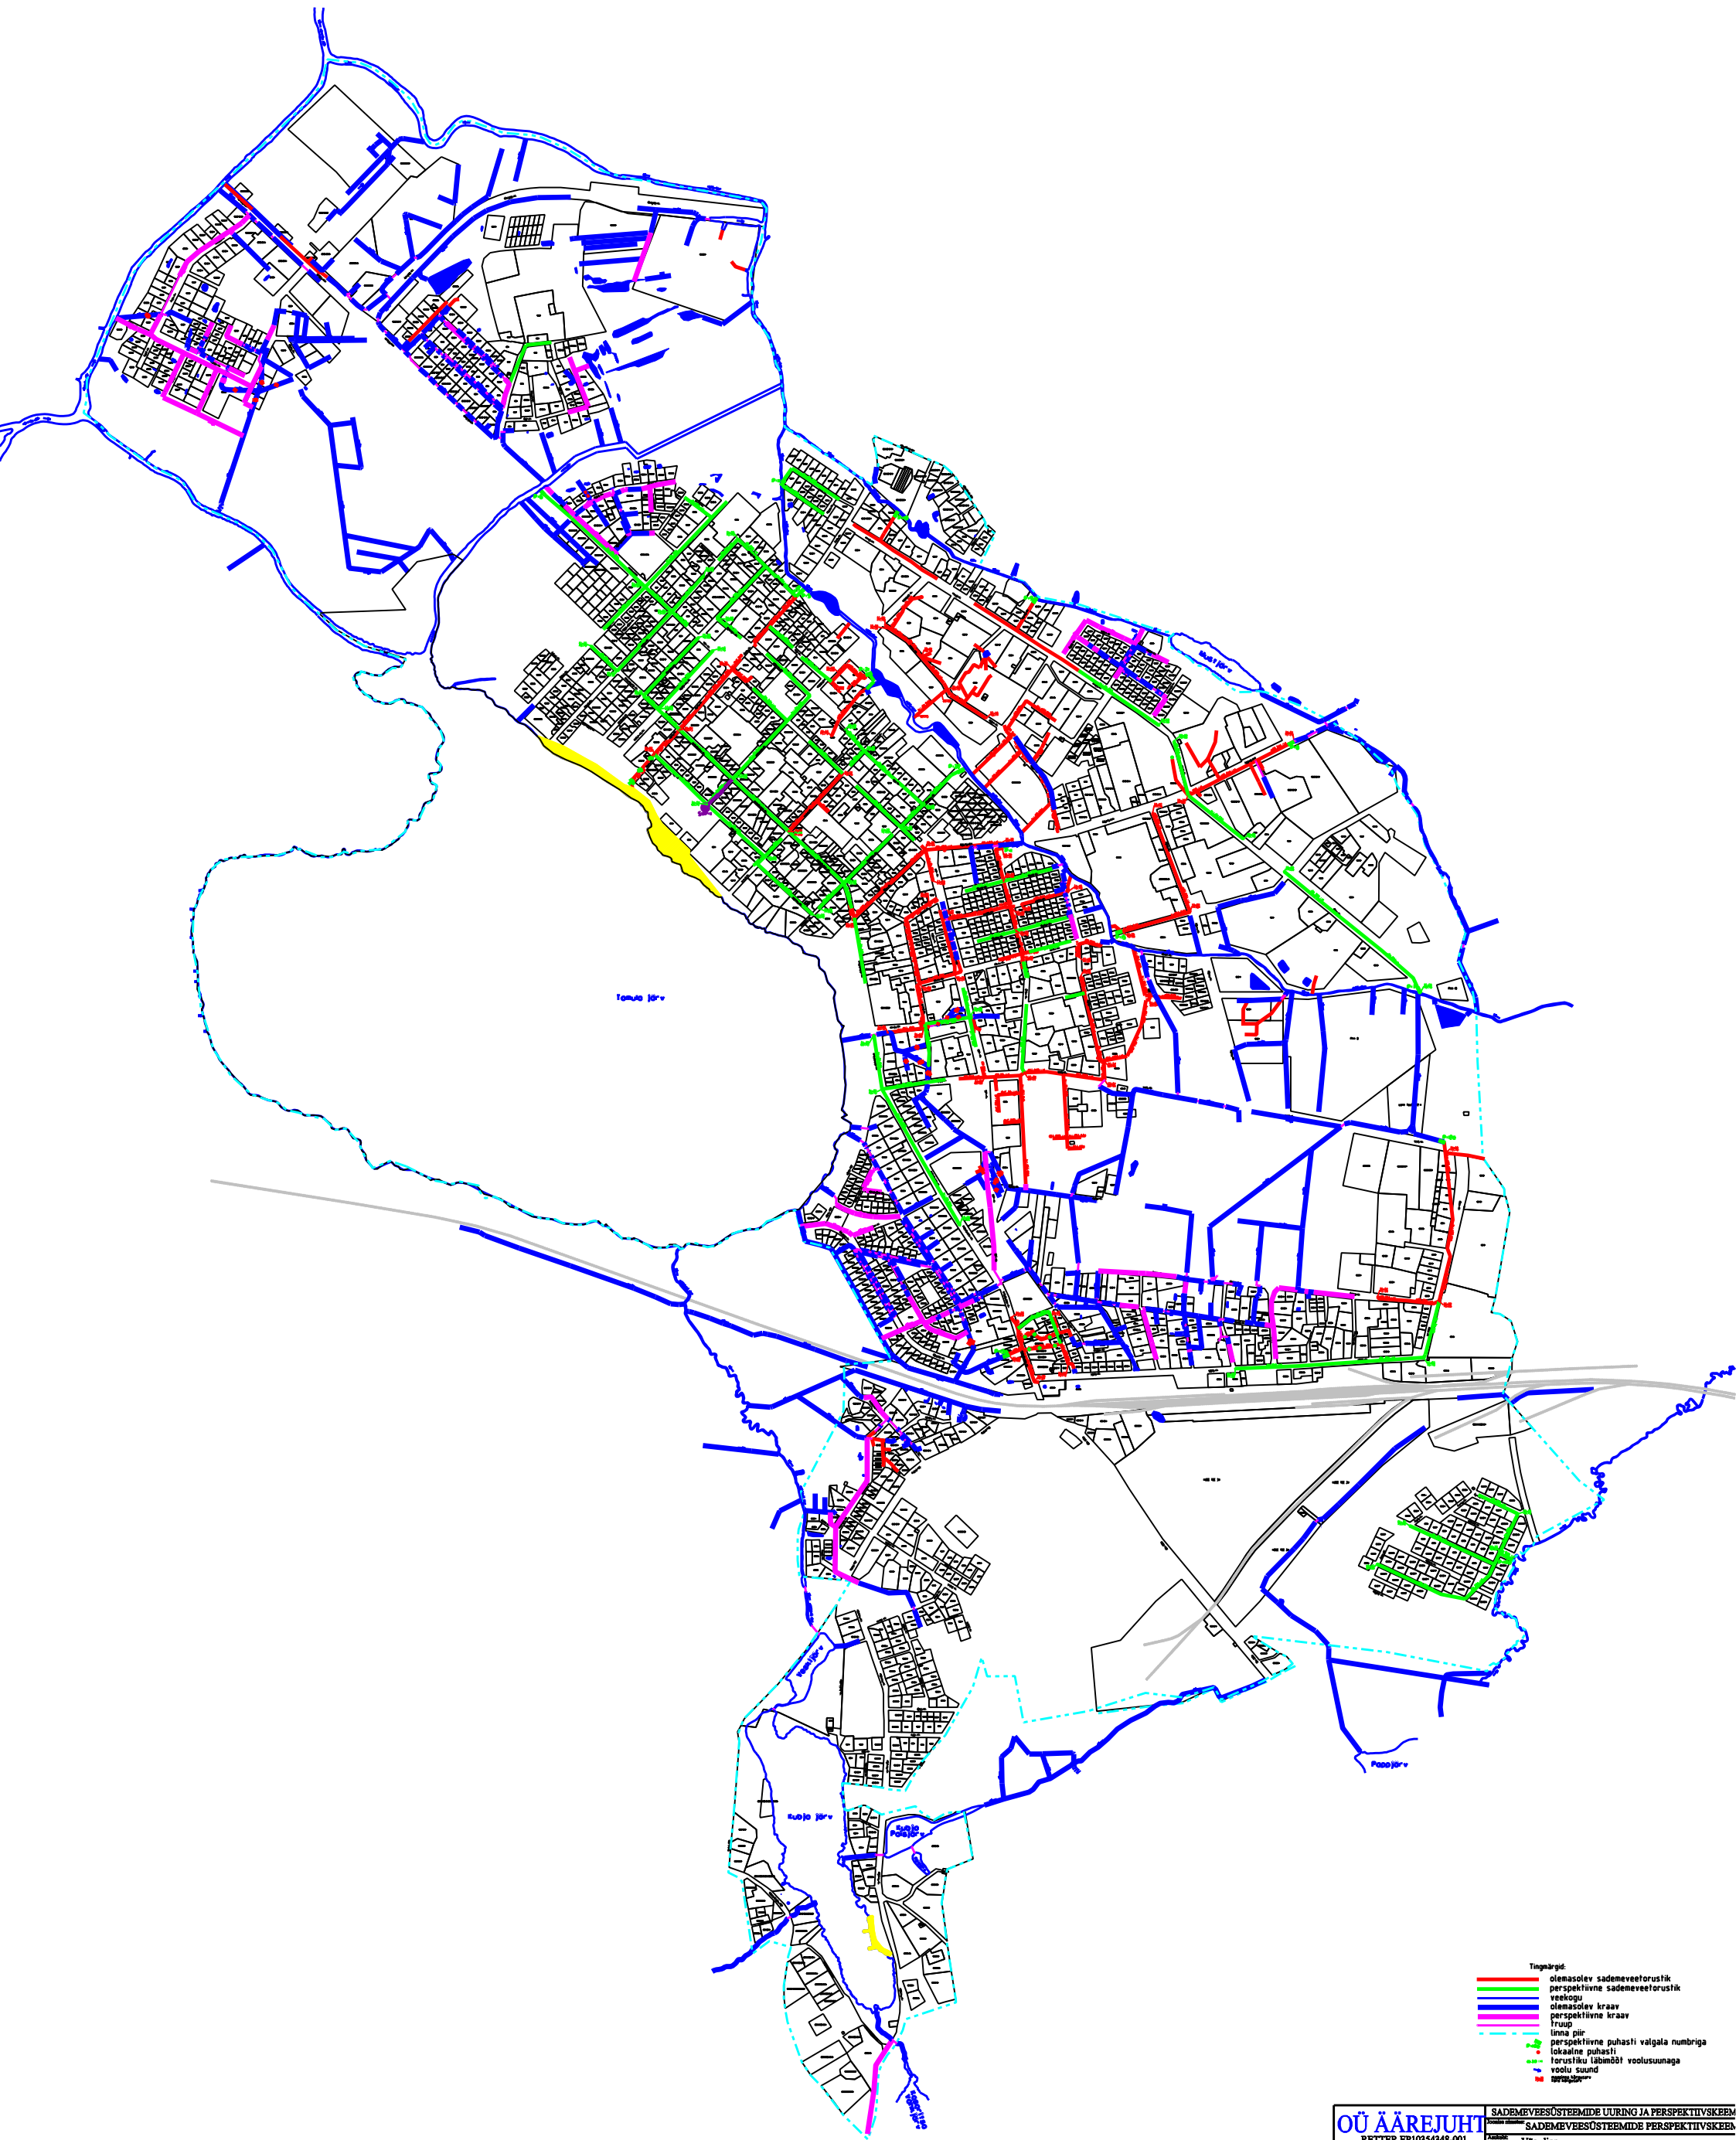

- Tingimärkide:
- olemasolev sademeveetorustik
 - perspektiivne sademeveetorustik
 - veetõugu
 - olemasolev kraav
 - perspektiivne kraav
 - trass
 - linna piir
 - perspektiivne puhasti valgala numbriga
 - lokaalne puhasti
 - torustiku lähimõõli voolusumмага
 - voolu suund
 - veetõugu

OÜ ÄÄREJUHT		SADEMEVEESÜSTEEMIDE UURING JA PERSPEKTIIVSKAARD	
RETTER EP10354348-001		SADEMEVEESÜSTEEMIDE PERSPEKTIIVSKAARD	
Kesk 14 65605 Võru		Võru linn	
tel.: 526 3354		AS VÕRU VESI, Ringtee 10 Võru linn 65620	
Urmas Raag		Kaardid: 21.04.2006	SV-1/06 1:5000