



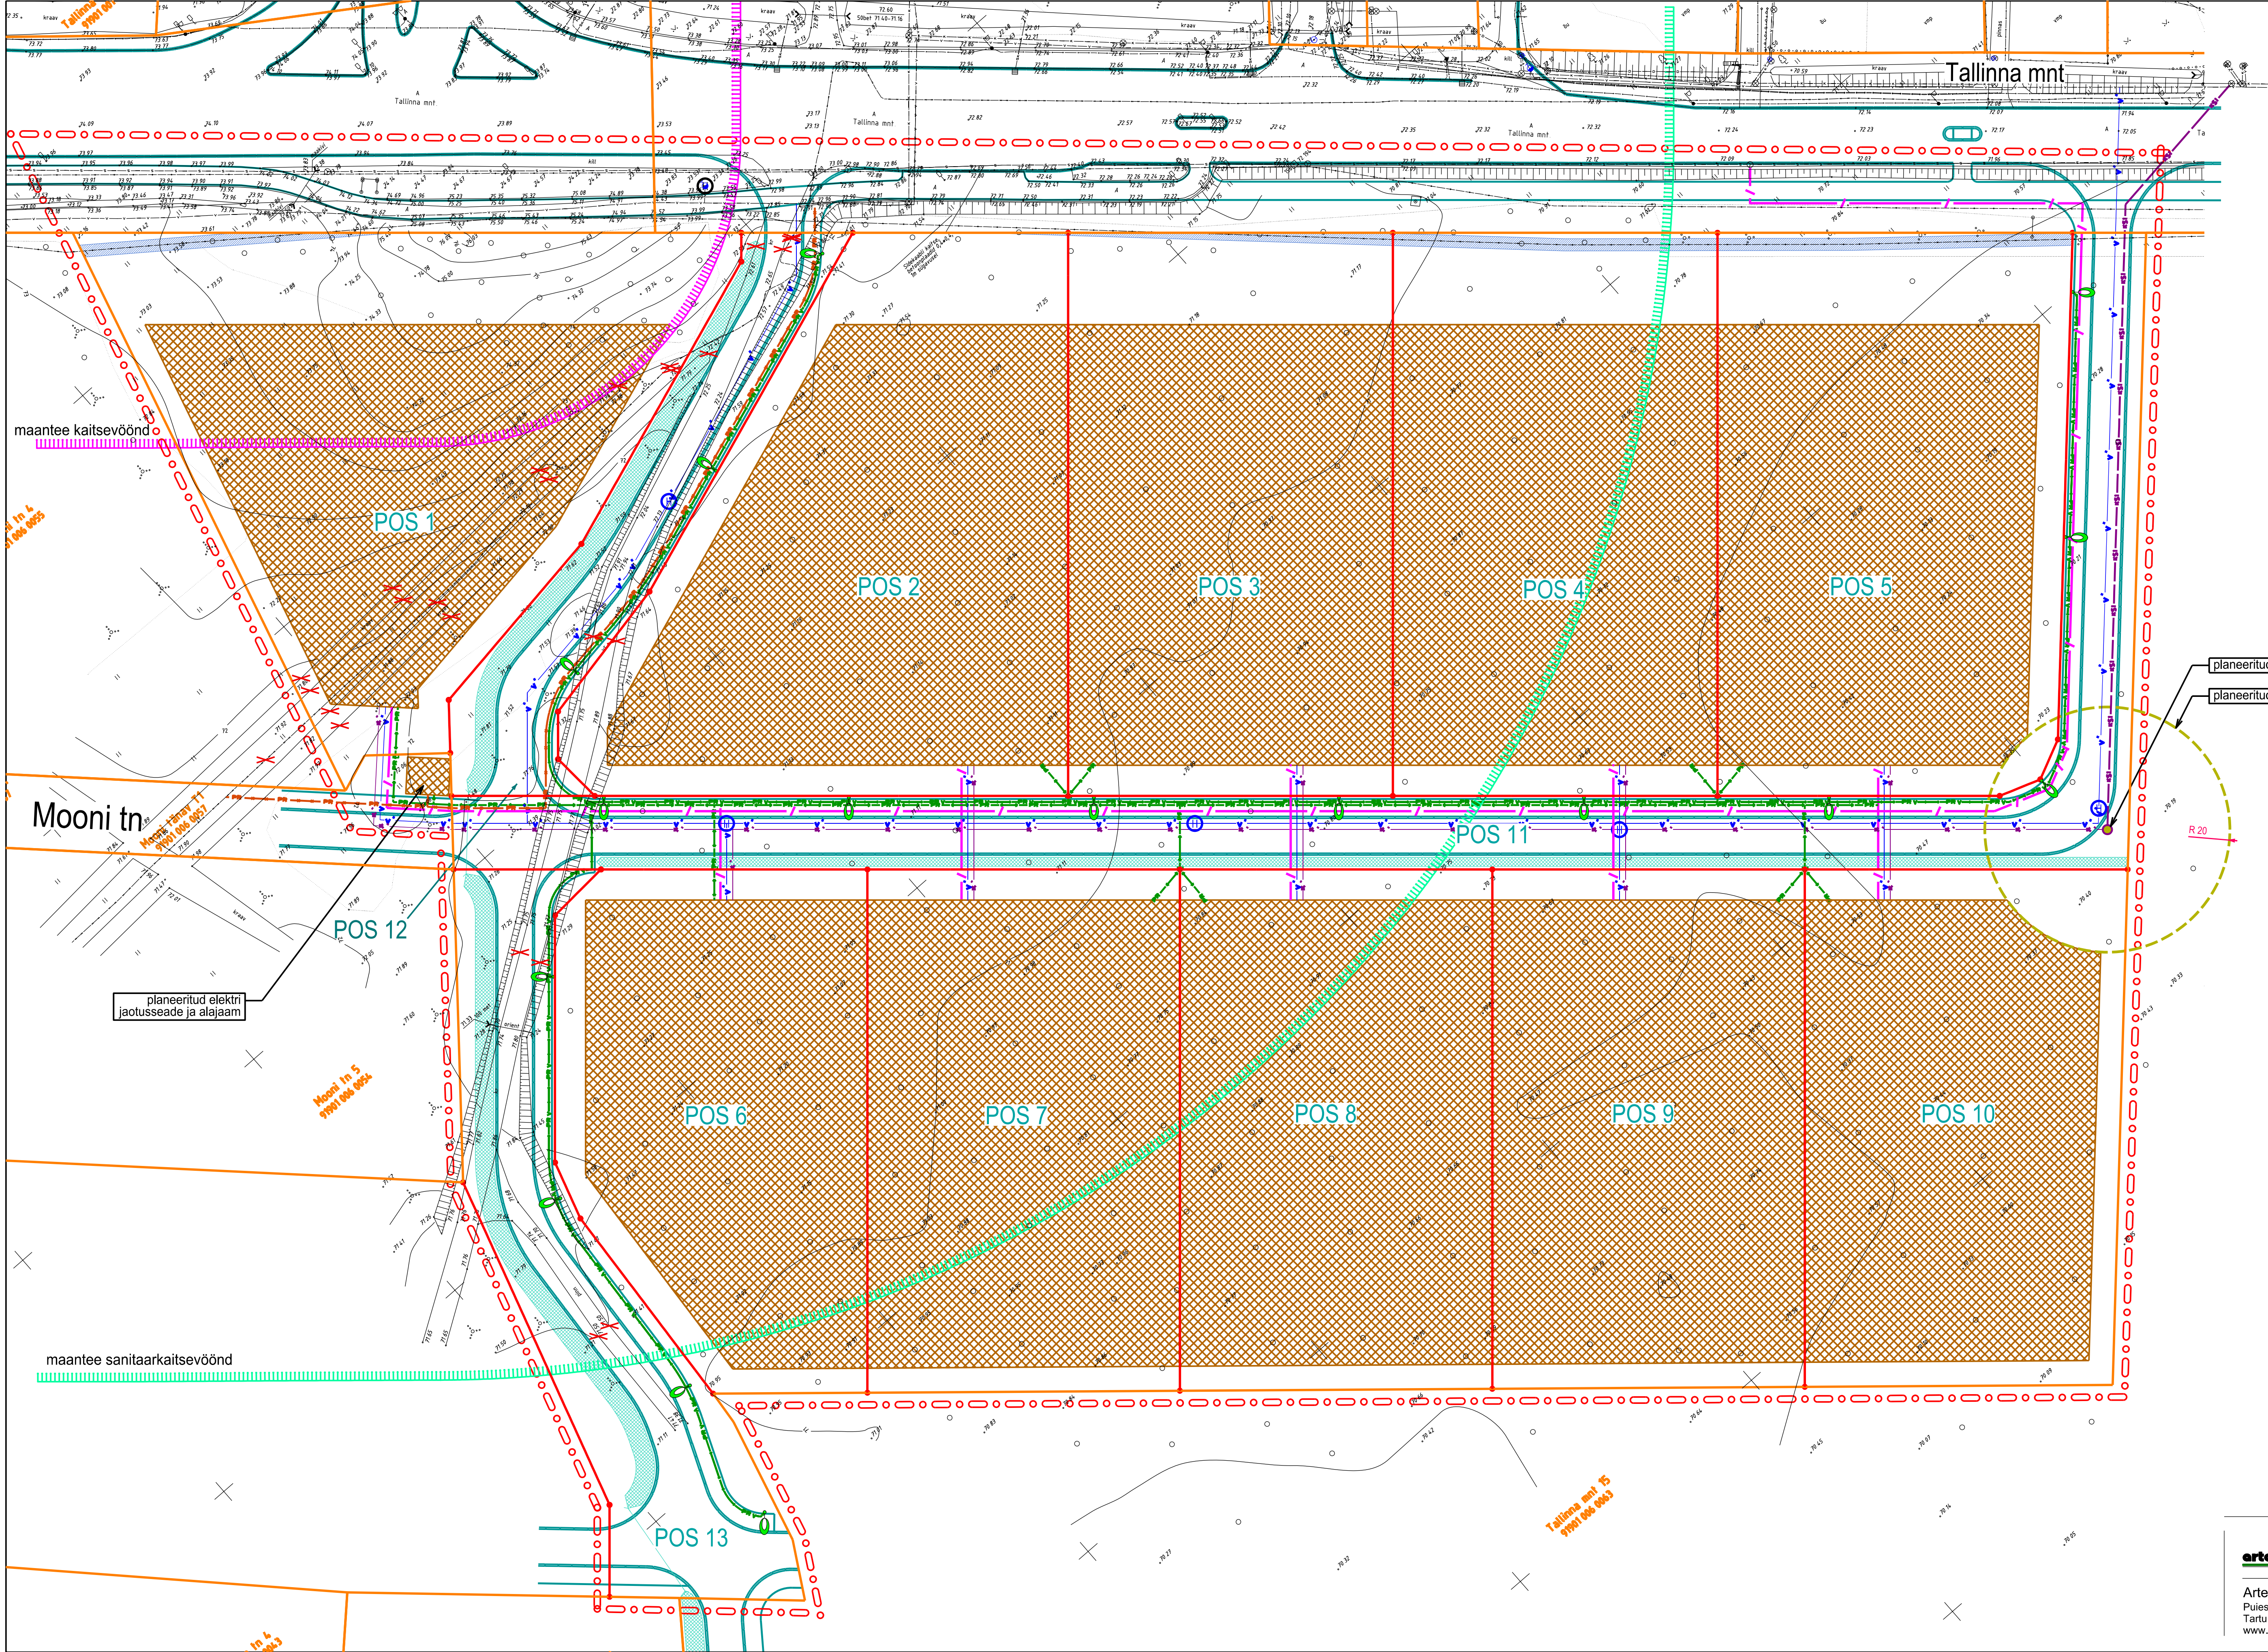

- TINGMÄRGID:**
- planeeringuala piir
 - olemasolev, säilv krundipiir
 - planeeritud krundipiir
 - planeeritud hoonetusala
 - likvideeritav ehitis ja rajatis
 - teede piirjooned / jalg- ja jalgrattateede piirjooned
 - olemasolevad tehnoarajalised
 - planeeritud madalpinge elektriakaabel liitumiskibiga
 - planeeritud kõrgepinge elektriakaabel
 - planeeritud veetoru
 - planeeritud kanalisatsioonitoru / survekanalisatsioonitoru
 - planeeritud telekommunikatsioon
 - planeeritud tänavavalgustuskaabel
 - planeeritud valgusti orienteeruv asukoht
 - planeeritud nõva
 - planeeritud truu
 - olemasolev / planeeritud tuletõrjehüdrant
 - planeeritud liiniservituut või isiklik kasutusõigus
 - olemasolev maantee kaitsevööndi piir
 - olemasolev maantee sanitaarkaitsevööndi piir

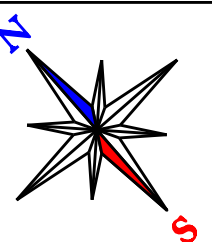

planeeritud kanalisatsioonipumpala
planeeritud kanalisatsioonipumpala kuja

planeeritud elektri
jaotusseade ja alajaam

artex terrae Pioneerija: Karl Hansson Artes Terrae OÜ Puiestee 78 Tartu 51008 www.artes.ee	Objekti asukoht: Koordinaadid: Koostaja nimetus:	Töö nimetus: Tallinna mnt 15, Mooni tn 5, Mooni tn 4 ja Tallinna mnt T1 kinnistute vahelise maa-ala DETAILPLANEERING	
		Võru linn	Töö nr: 43DP12 Kuupäev: 12.12.12 Mõõt: 1:500 Joonise nr: 5

Tehnovõrgud