


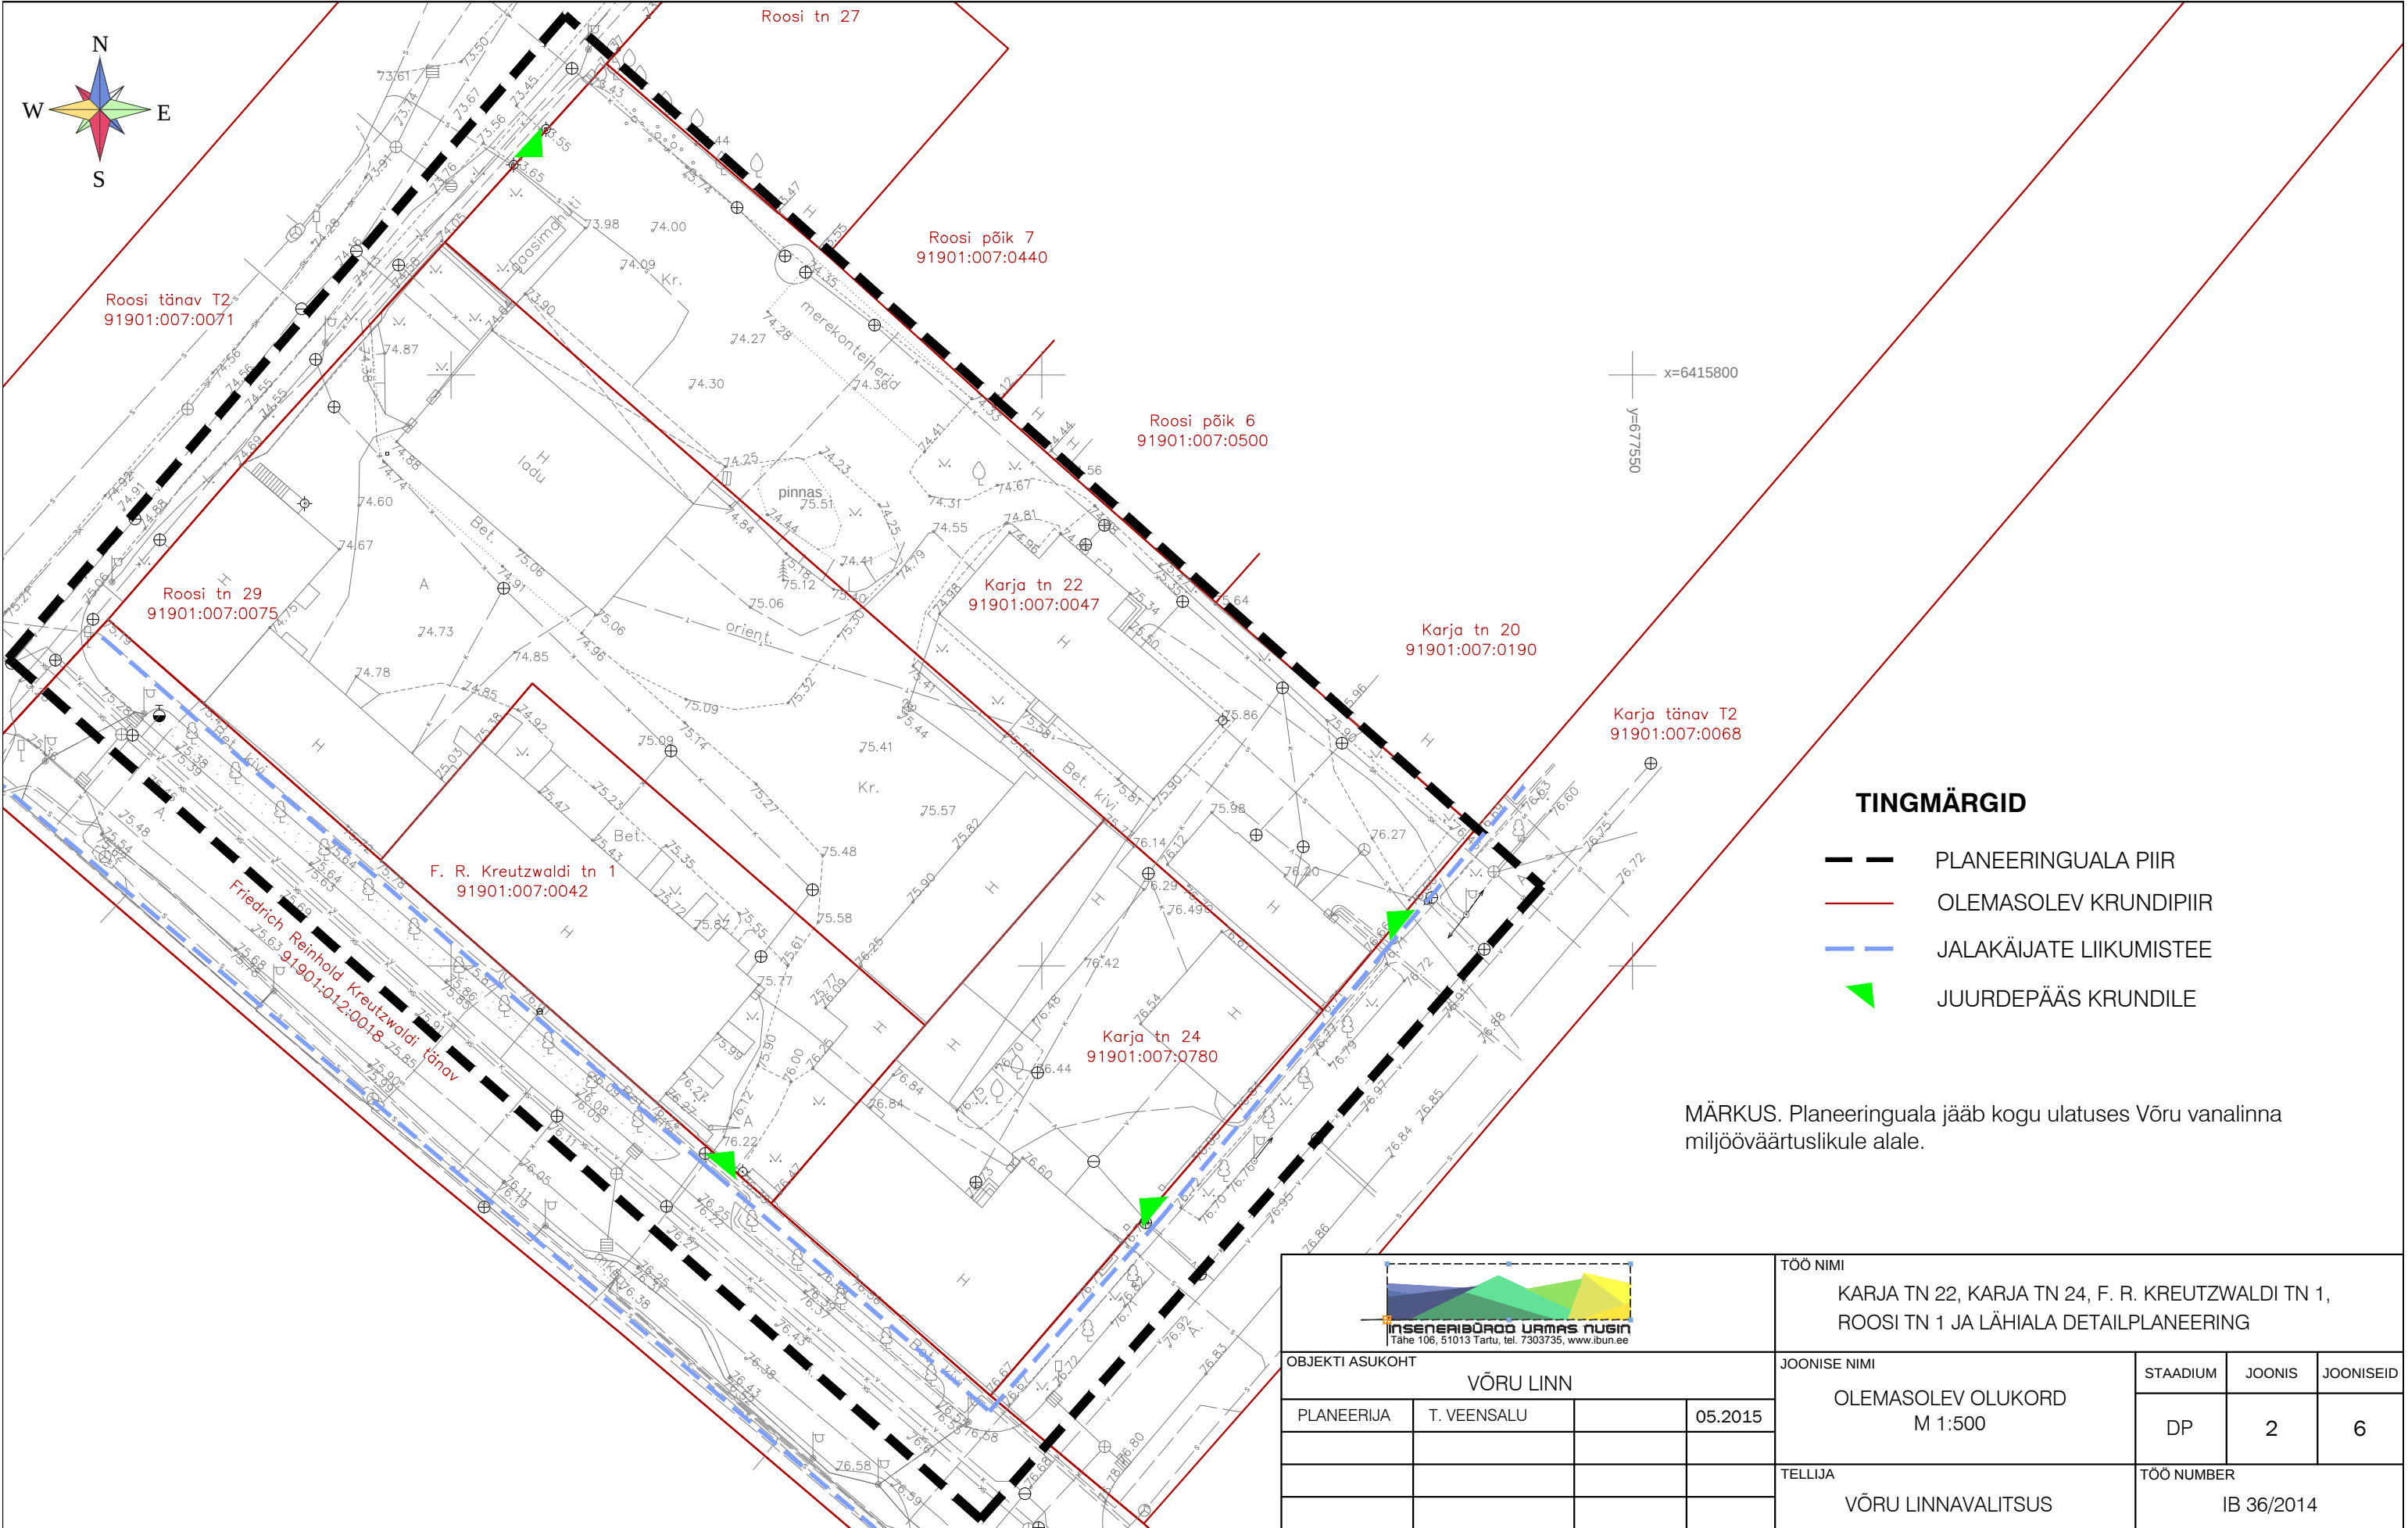

TINGMÄRGID

- PLANEERINGUALA PIIR
- OLEMASOLEV KRUNDIPIIR
- JALAKÄIJATE LIIKUMISTEE
- JUURDEPÄÄS KRUNDILE

MÄRKUS. Planeeringuala jääb kogu ulatuses Võru vanalinna miljööväärtuslikule alale.



 INSENERIBÜROO UMAS NÜSIN Tähe 106, 51013 Tartu, tel. 7303735, www.ibun.ee				TÖÖ NIMI KARJA TN 22, KARJA TN 24, F. R. KREUTZWALDI TN 1, ROOSI TN 1 JA LÄHIALA DETAILPLANEERING				
OBJEKT ASUKOHT VÕRU LINN				JOONISE NIMI OLEMASOLEV OLUKORD M 1:500		STADIUM	JOONIS	JOONISEID
PLANEERIJA	T. VEENSALU		05.2015			DP	2	6
				TELLIJA VÕRU LINNAVALITSUS		TÖÖ NUMBER IB 36/2014		