


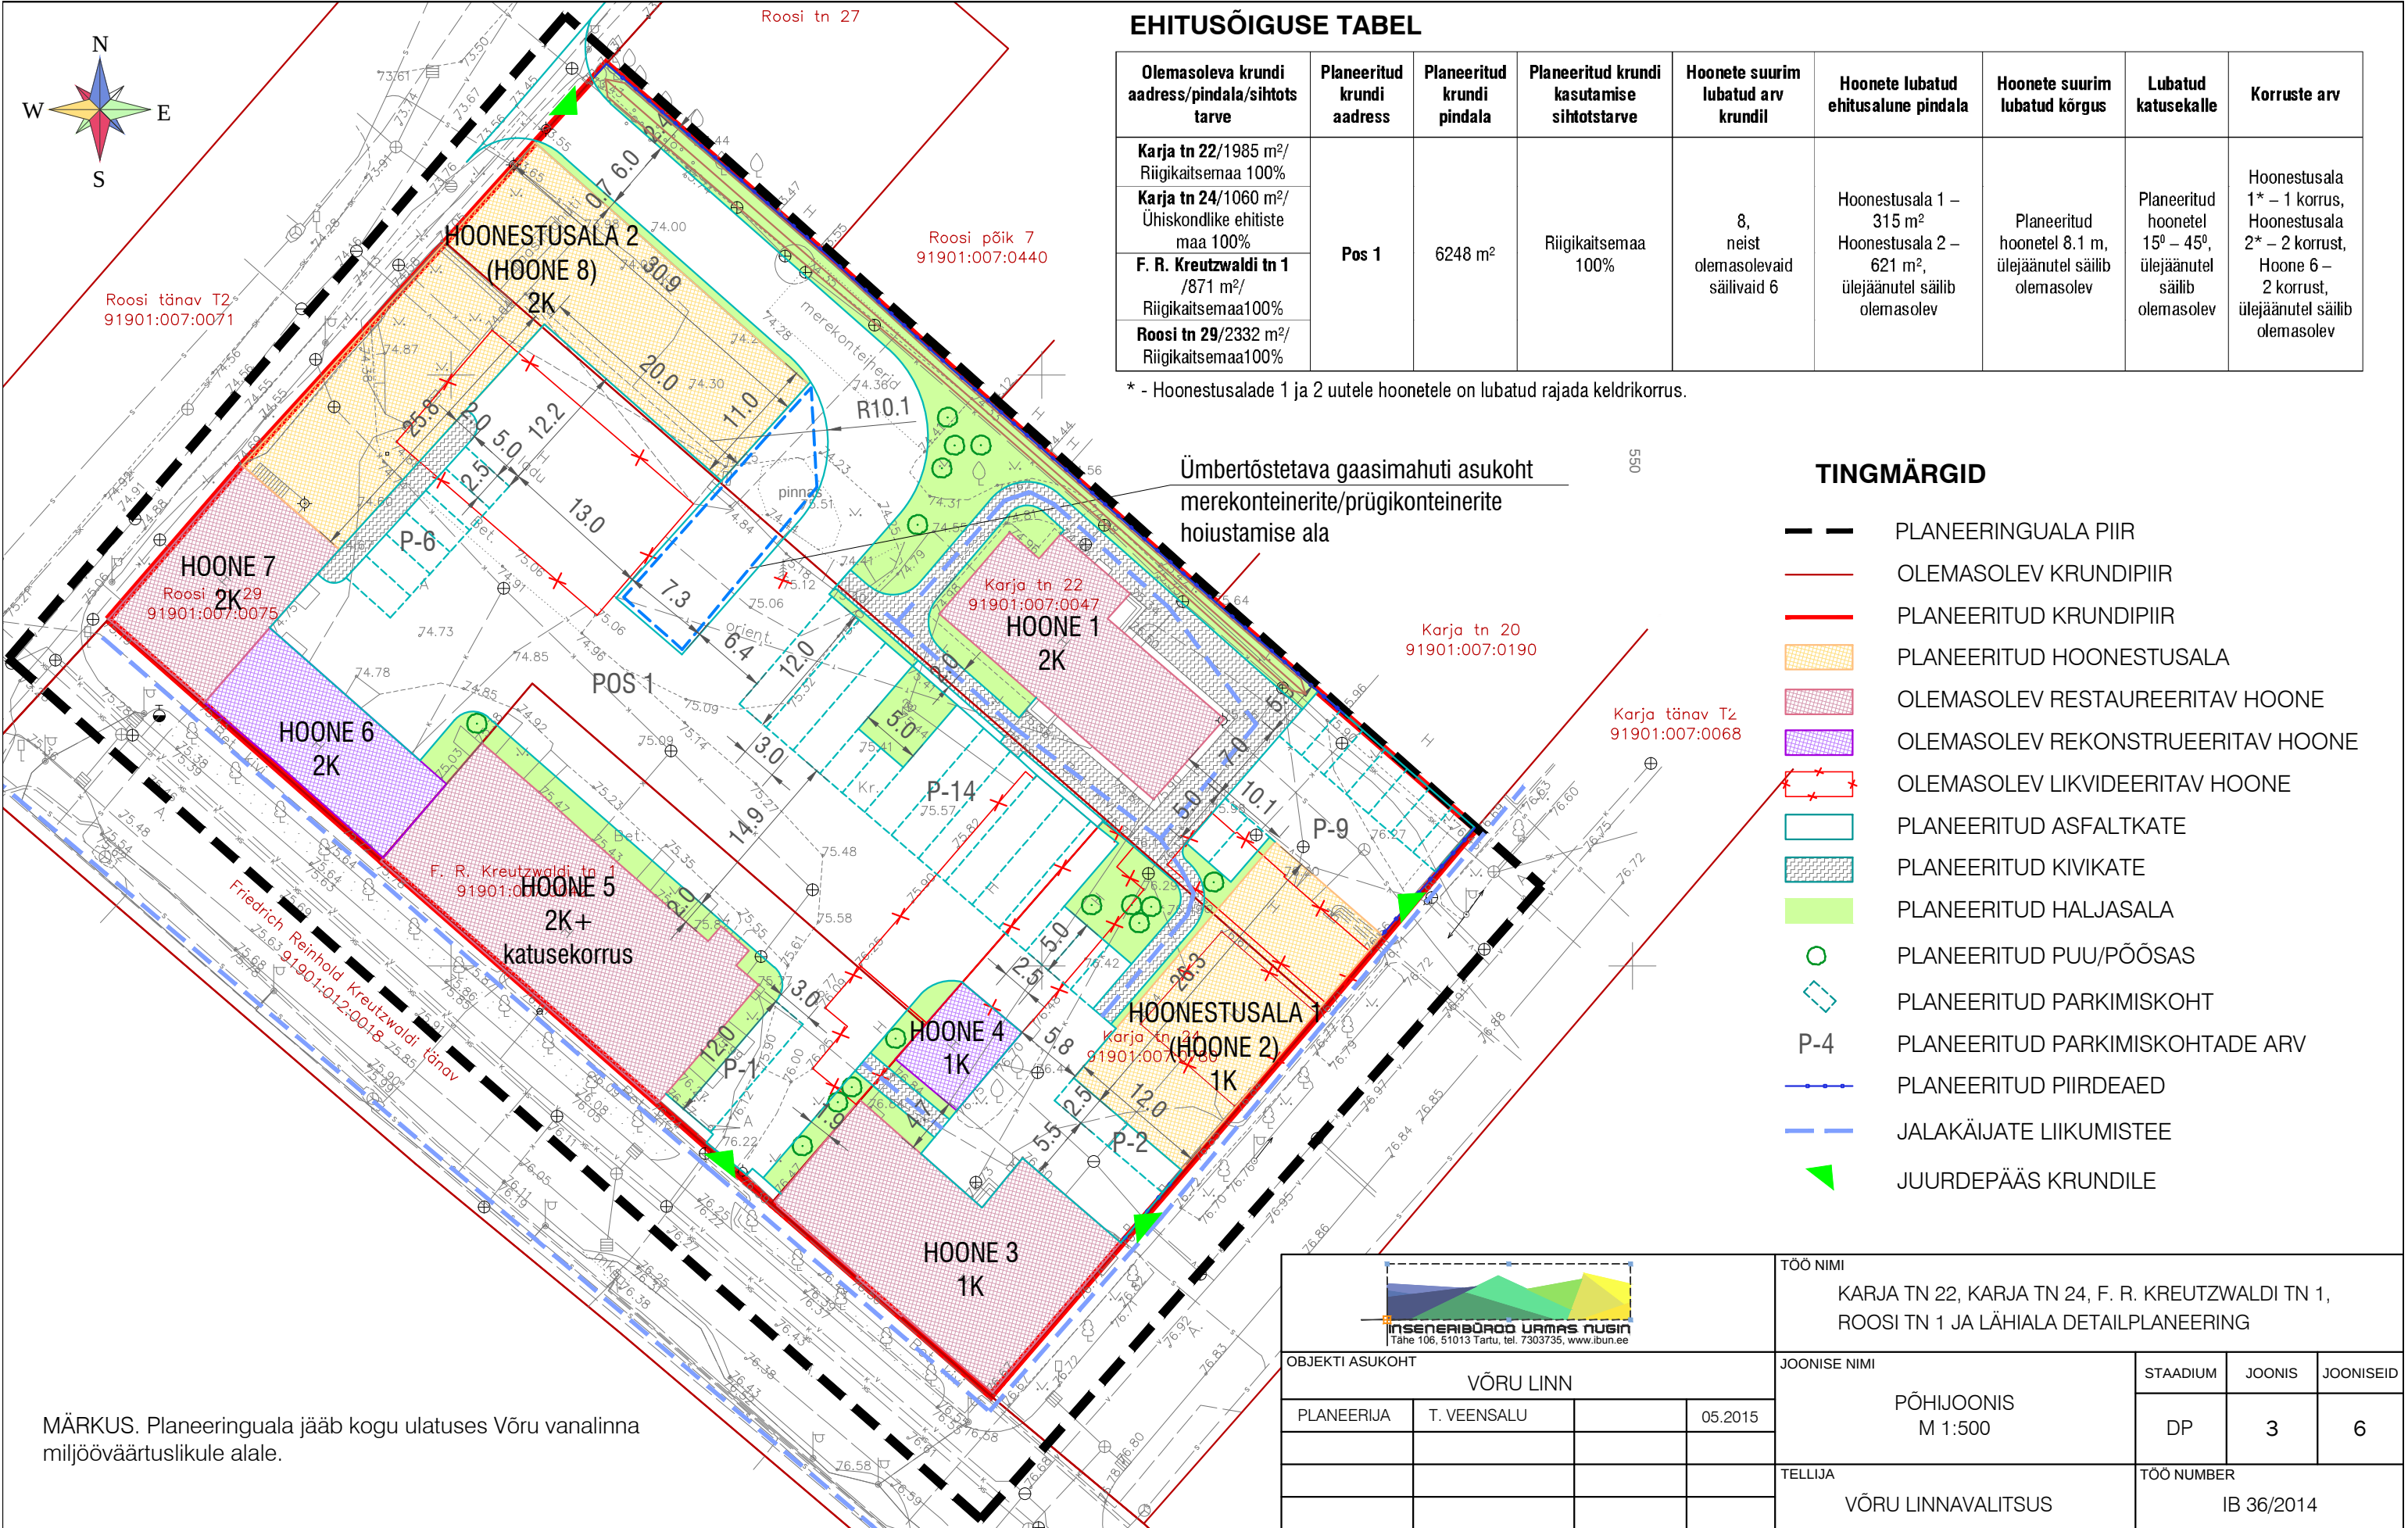

 INSENERIBÜROO UMAS NÜGIN Tähe 106, 51013 Tartu, tel. 7303735, www.ibun.ee				TÖÖ NIMI KARJA TN 22, KARJA TN 24, F. R. KREUTZWALDI TN 1, ROOSI TN 1 JA LÄHIALA DETAILPLANEERING				
OBJEKTI ASUKOHT				JOONISE NIMI PÕHIJOONIS M 1:500		STAADIUM	JOONIS	JOONISEID
VÕRU LINN						DP	3	6
PLANEERIJAL	T. VEENSALU		05.2015					
				TELLIJA		TÖÖ NUMBER		
				VÕRU LINNAVALITSUS		IB 36/2014		