


TALLINNA MNT., VÕHANDU JÕE, KORELI OJA ning LIITVA 4 ja TALLINNA MNT 38 KINNISTUTE VAHELISE MAA-ALA (endise linavabriku territooriumi)

DETAILPLANEERING

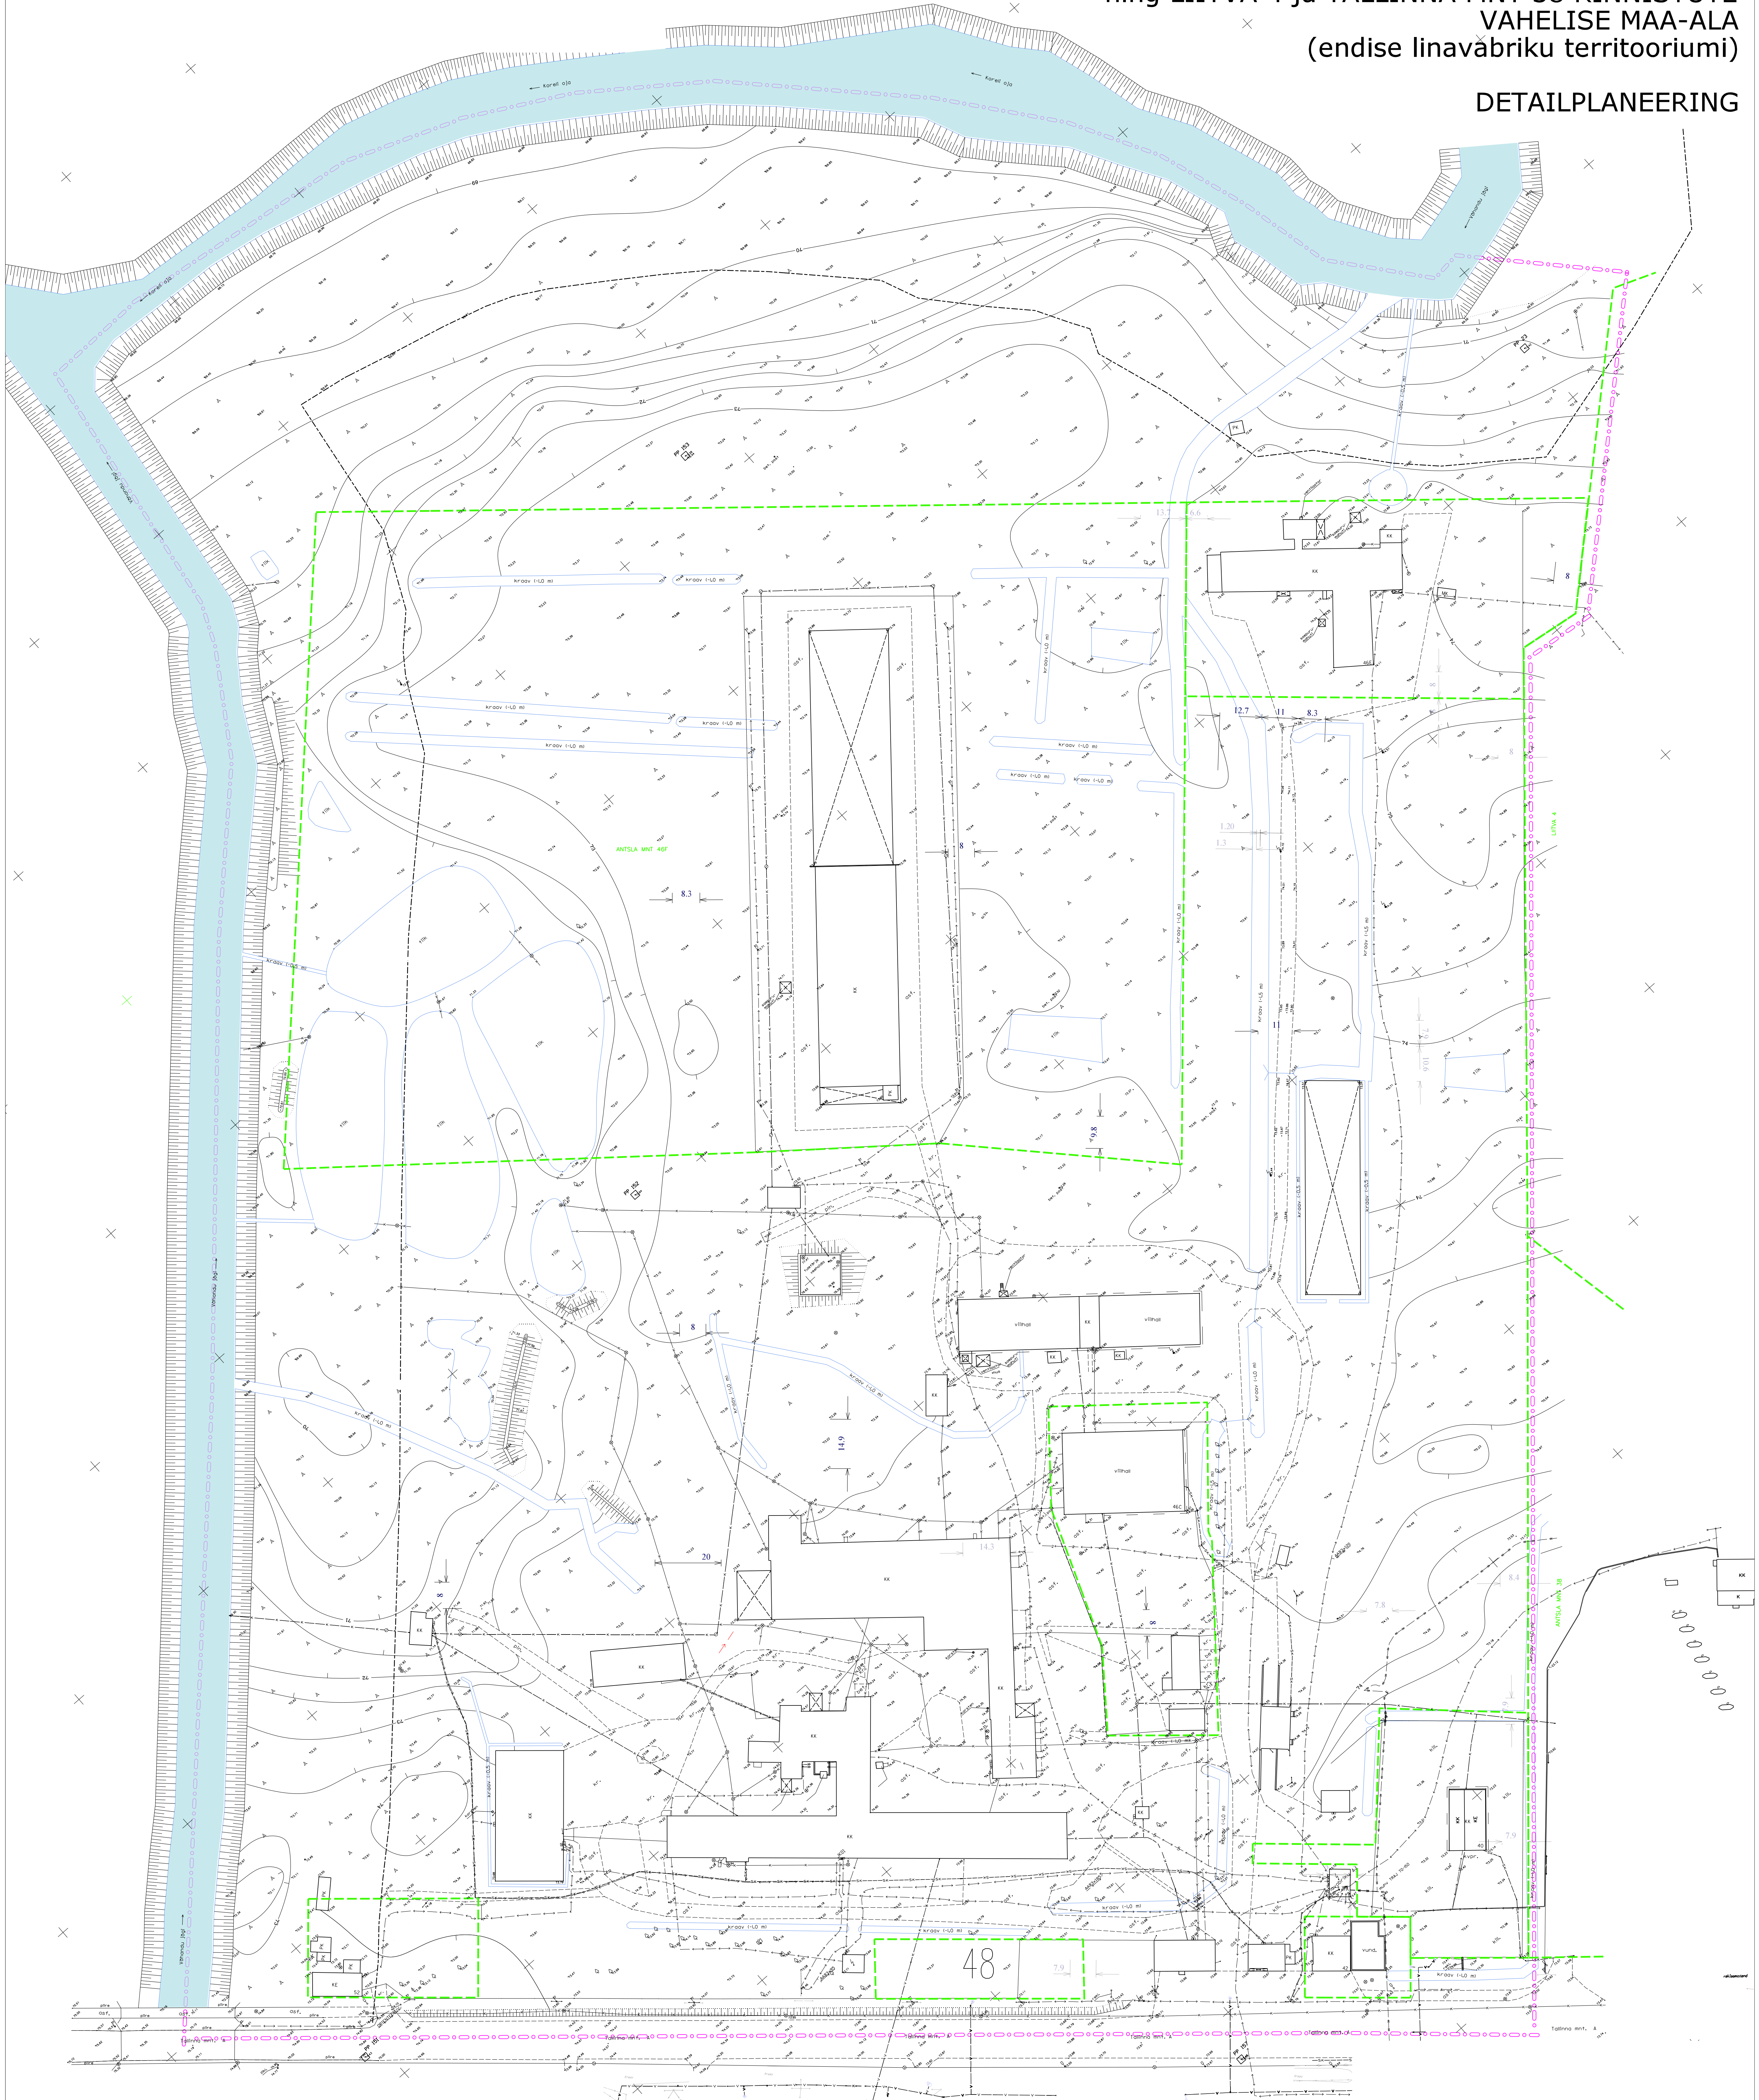

LEPPEMÄRGID:

- Planeeringuala piir
- Olemasoleva kinnistu piir
- Kalda ehituskeeluvöönd (50m)

MÄRKUS:		Koordinaadid L-Eesti koordinaatide süsteemis	
		Kõrgused Balti süsteemis	
		Möödistamisel lumekihi paksus ca 40 cm	
OO FATMUS	Töö nr.	12-04-2008 GEO	Leht 1
Liikumis- ja	12-04-2008		Leht 1
TEOSTAS	S. Viikberg	Auditiir	Võru maakond Võru linn
VAISTUTAS	S. Viikberg	Töö nr.	Endise linavabriku territooriumi ja selle lähimbruse
KUUPÄEV	12.04.2008		MOOT
GEODEETILISKALUSPLAAN			

OSAÜHING VALGAPRO						
Juhat.liige		V. Lepik	Tallinna mnt, Võhandu jõe, Koreli oja ning Liitva tn 4 ja Tallinna mnt 38 kinnistute vahelise maa-ala (endise linavabriku territooriumi) detailplaneering	Joonis	Jooniseid	Töö nr. 07/06
Konsultant		I.Ranniku		2	4	
Konsultant		H.Luigujõe		Mõõt 1:2000		
				Kuup.	2012	
				Staad.	DP	
				Olemasolev olukord		