

Tänavaristprofiil 1:150

Iõige B-B

tänavavalgustus

muru või kraav kullustik

sõidutee

kännitee

muru või kullustik

5 m

2,0 m

3,5 m

3,5 m

1,5 m

0,5 m

krundiliir

krundipilt

sademeeve äravoolutöökoht

teepöörde tase

tänavavalgustus

madalpinge

veetonusti

kanalisatsioon

sadeveekanalisatsioon

survekanalisatsioon


sidekaabel

11 m

	Alajaam
	Reoveepumpla
	Hüdrant
	Survekanalisatsioon
	Veetorstik
	Kanalisatsioonitorustik
	Sadadeve torustik
	Sidekaabel
	Kõrgepingekaabel
	Planeeritud 2 madalpingekaablit koos liitumispunktiiga krundi piiiril
	Planeeritud tänavalgustuskaabel
	Sadameeve ärarajutimise kraav
	Sadameeve ärarajutimise servituudiala
	Puurkaev, sanitaarkäsitsetsooni vähendamise ettepanek 10m- ni

	Planeeringuala piir
	Olemasoleva kinnistu piir
	Planeeritud krundi piir
	Kalda ehituskeeluvöönd (50m)
	Kohustuslik ehitusjoon
	Planeeritud kallaslada
	Juurdepääs krundile
	Üldmaa
	Lubatud hoonestusala
	Olemasolevad hooned ja rajatised
	Availikut kasutatav tänav
	Riigi maantee
	Liikluskorraldus ja suunad
	Jalakäijate liikumissuunad
	Juurdepäässuservituit
	Elektrikaabli ja liinide kaitsevöönd 1+1m

MÄRKUS: Joonisel antud kruntide piirid on põhimõttelised ja kuuluvad täpsustamisele katastriüksuste moodustamise käigus

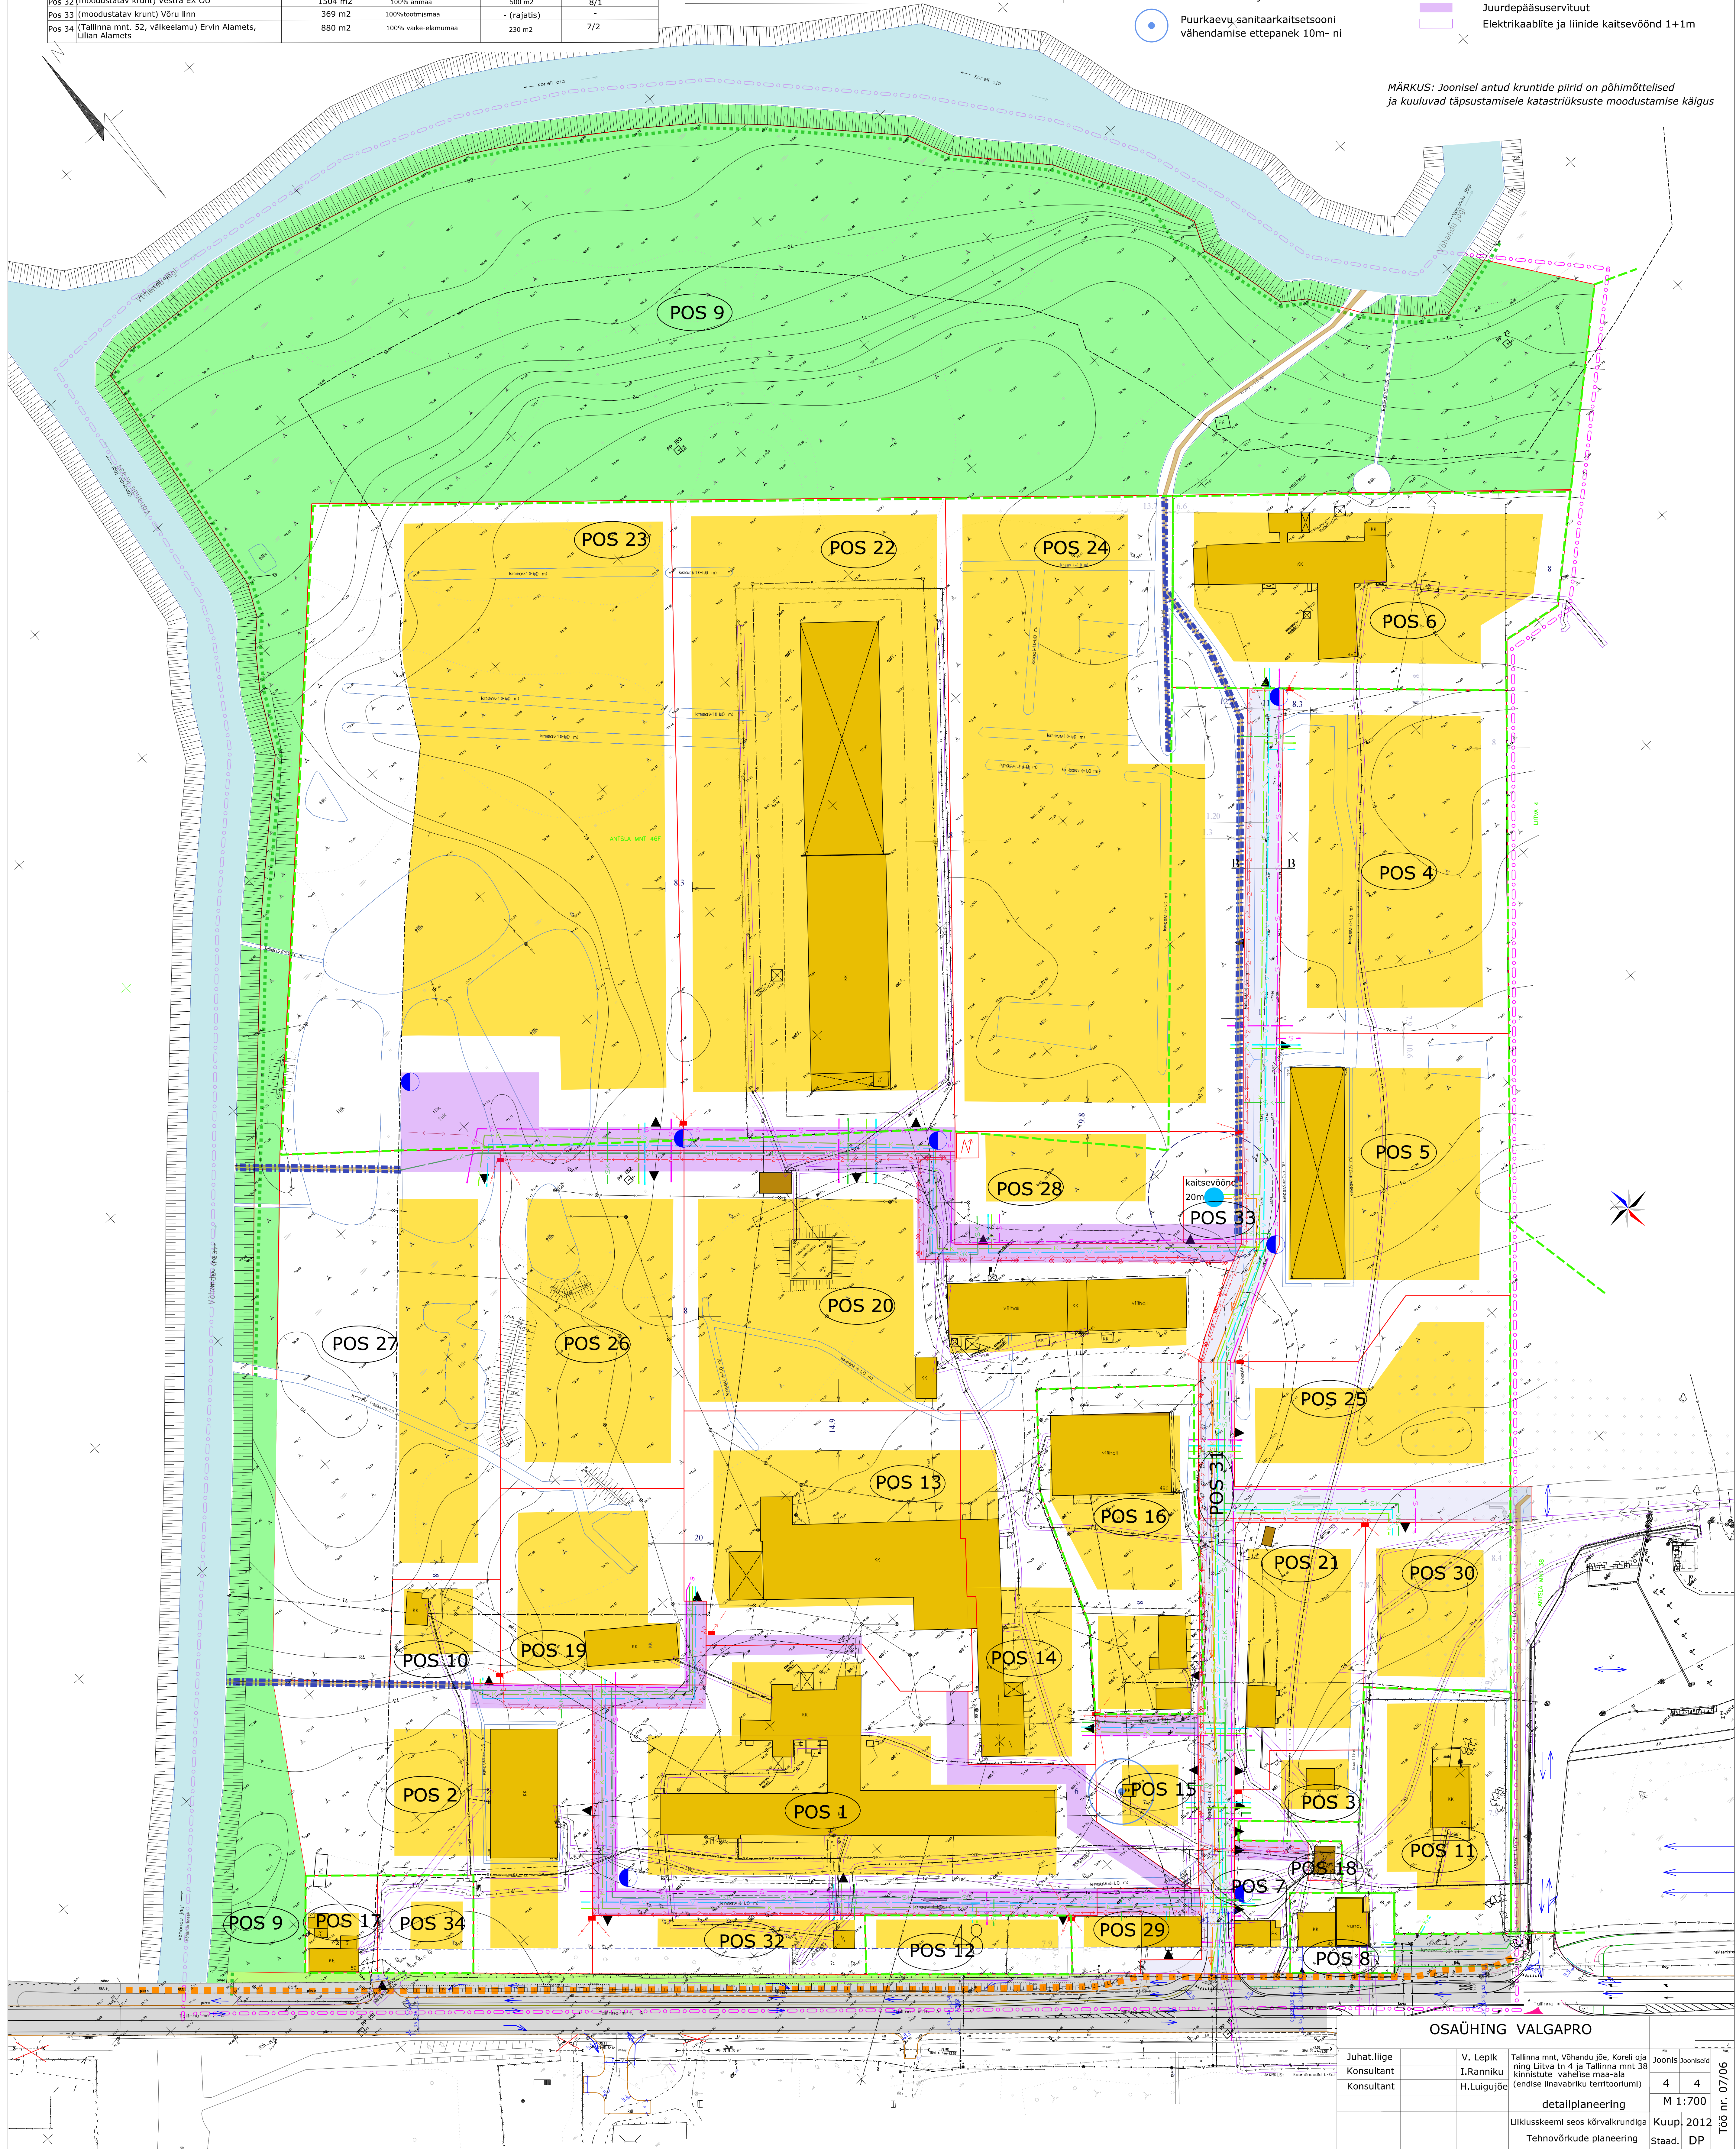

OSAÜHING VALGAPRO					
Juhat.liige	V. Lepik	Tallinna mnt, Võhandu jõe, Koreli oja ning Lihta tn 4 ja Tallinna mnt 38 kinnistute vahelise maa-ala (endise Inavabaku territoorium)	Joonis	Joonised	Töö nr. 07/06
Konsultant	I.Ranniku		4	4	
Konsultant	H.Luijugõe		M 1:700		
		detailplaneering			
		Läikuliselt seos kõrvalkundiga	Kuud.	2012	
		Tehnõvõrkude planeering	Staap.	DP	