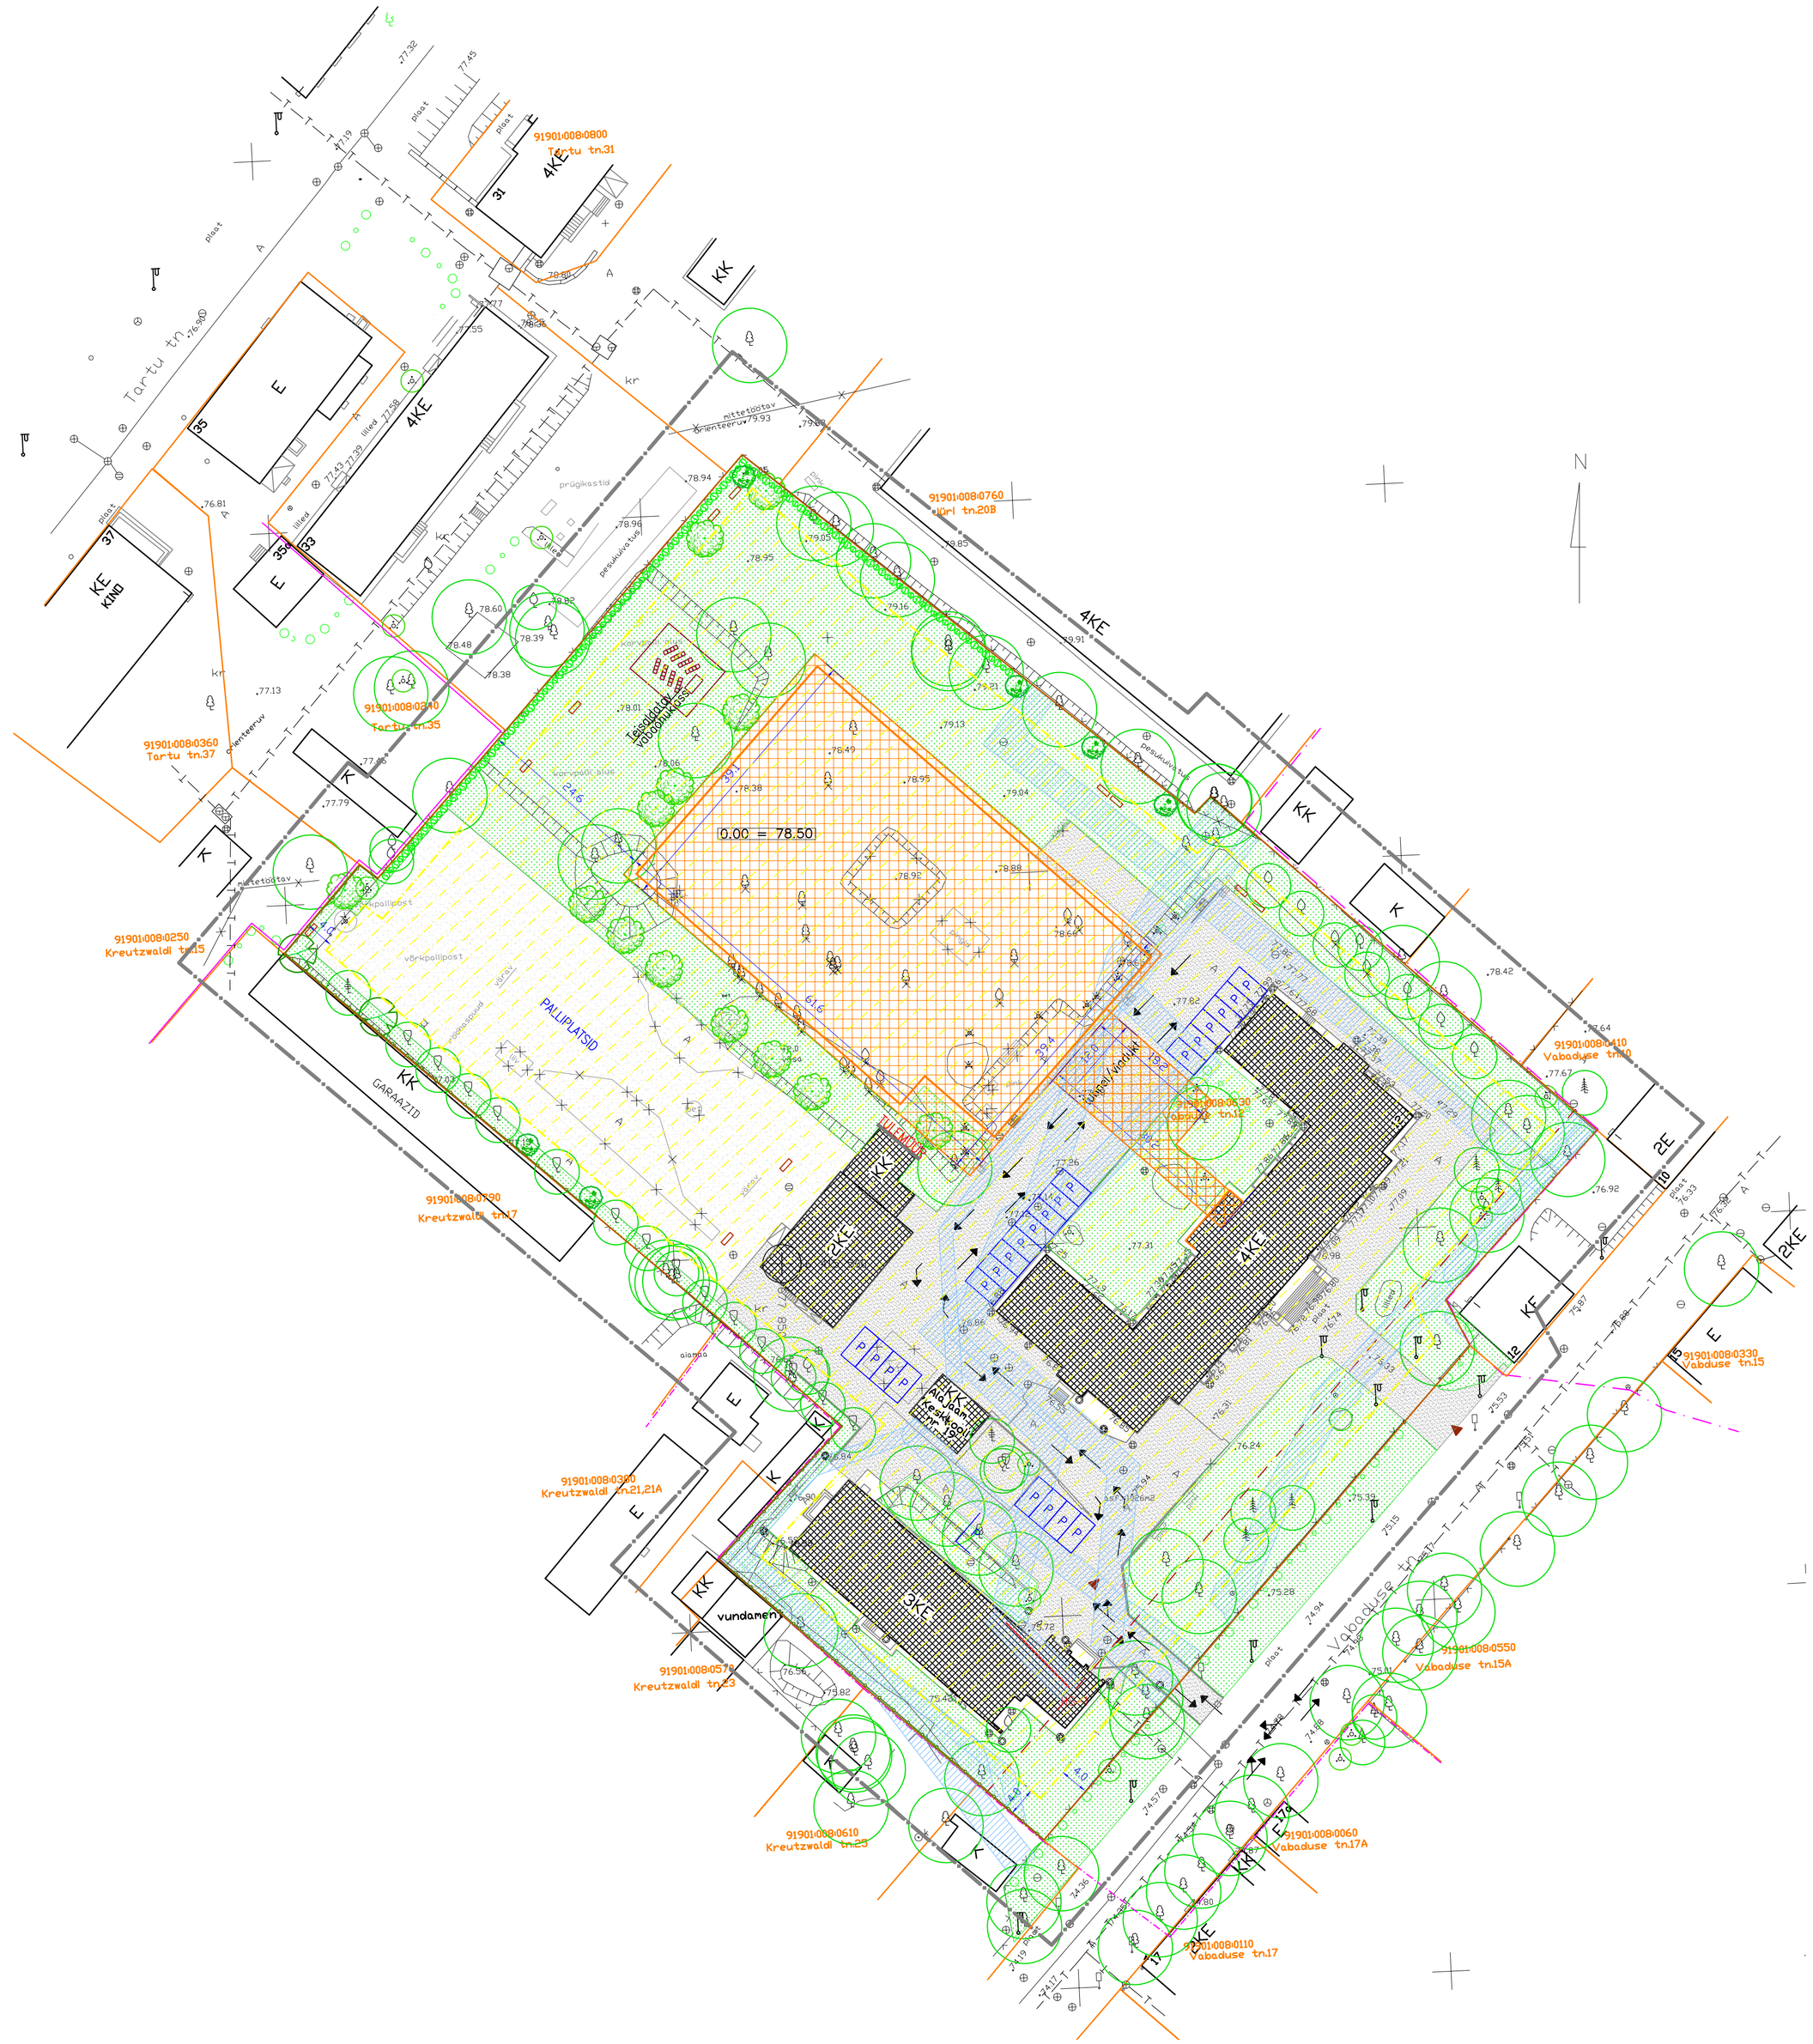

TINGMÄRGID

- Planeeritava ala piir
- Olemasoleva kinnistu piir
- Muinsuskaitsevööndi piir
- Hoonestusala
- Olemasolev hoone
- Soovituslik hoone asukoht
- Olemasolev tee
- Planeeritav tee/plats
- Olemasolev äärekivi
- Servituudi vajadusega ala
- Likvideeritav objekt
- Olemasolev võrkaed
- Planeeritav võrkaed
- Liiklussuunad
- Krundile juurdepääs
- Allesjääv kõrghaljastus
- Likvideeritav kõrghaljastus
- Prügikonteiner
- Parkla
- Muru, haljasmaa
- Rajatav hekk
- Pooppuu 5m h=10m
- Must mänd 5,0 h=25,0
- Õunapuu 3,0m h=4,0 (lilluõunapuu 'Royalti', 'Profusion')

EHITUSÕIGUSTE TABEL		
POSITSIOONI NR.	Plan.eelselt	Plan.järgselt
Krundi kasutamise sihtotstarbed (katastris)	016;Üh	016;Üh
(detailplaneeringus)	–	AH–100%
Hoonete suurim lubatud arv krundil	3	6
Hoonete suurim ehitusalune pindala	2046m ^{2}	4760 m^2
Hoonete suurim lubatud kõrgus	Ol.olev	14,5 m
Täisehit %		35

MÄRKUSED:

Alusplaanina on kasutatud
AS K&H poolt koostatud
tööd nr 03G3764
10.2003

Koordinaadid L–EST 97 süsteemis
Kõrgused Balti süsteemis

Planeeringu tingmärgid on käsiraamatust
"Planeeringute leppemärgid" 2002
(Keskkonnaministeerium)

Marksi Projekt		MTR reg.nr. EP10471485–0001	Joonis:	PÕHIPLAAN	DP–2
Plan.koostaja	T. Linnas		Aadress:	Vabaduse tn 12 Võru linn	Töö 038–07
					M 1:500
			Omanik:	Võru Linnavalitsus	Staadium DP
			Tellija:	Võru Linnavalitsus	Veebr 2011