


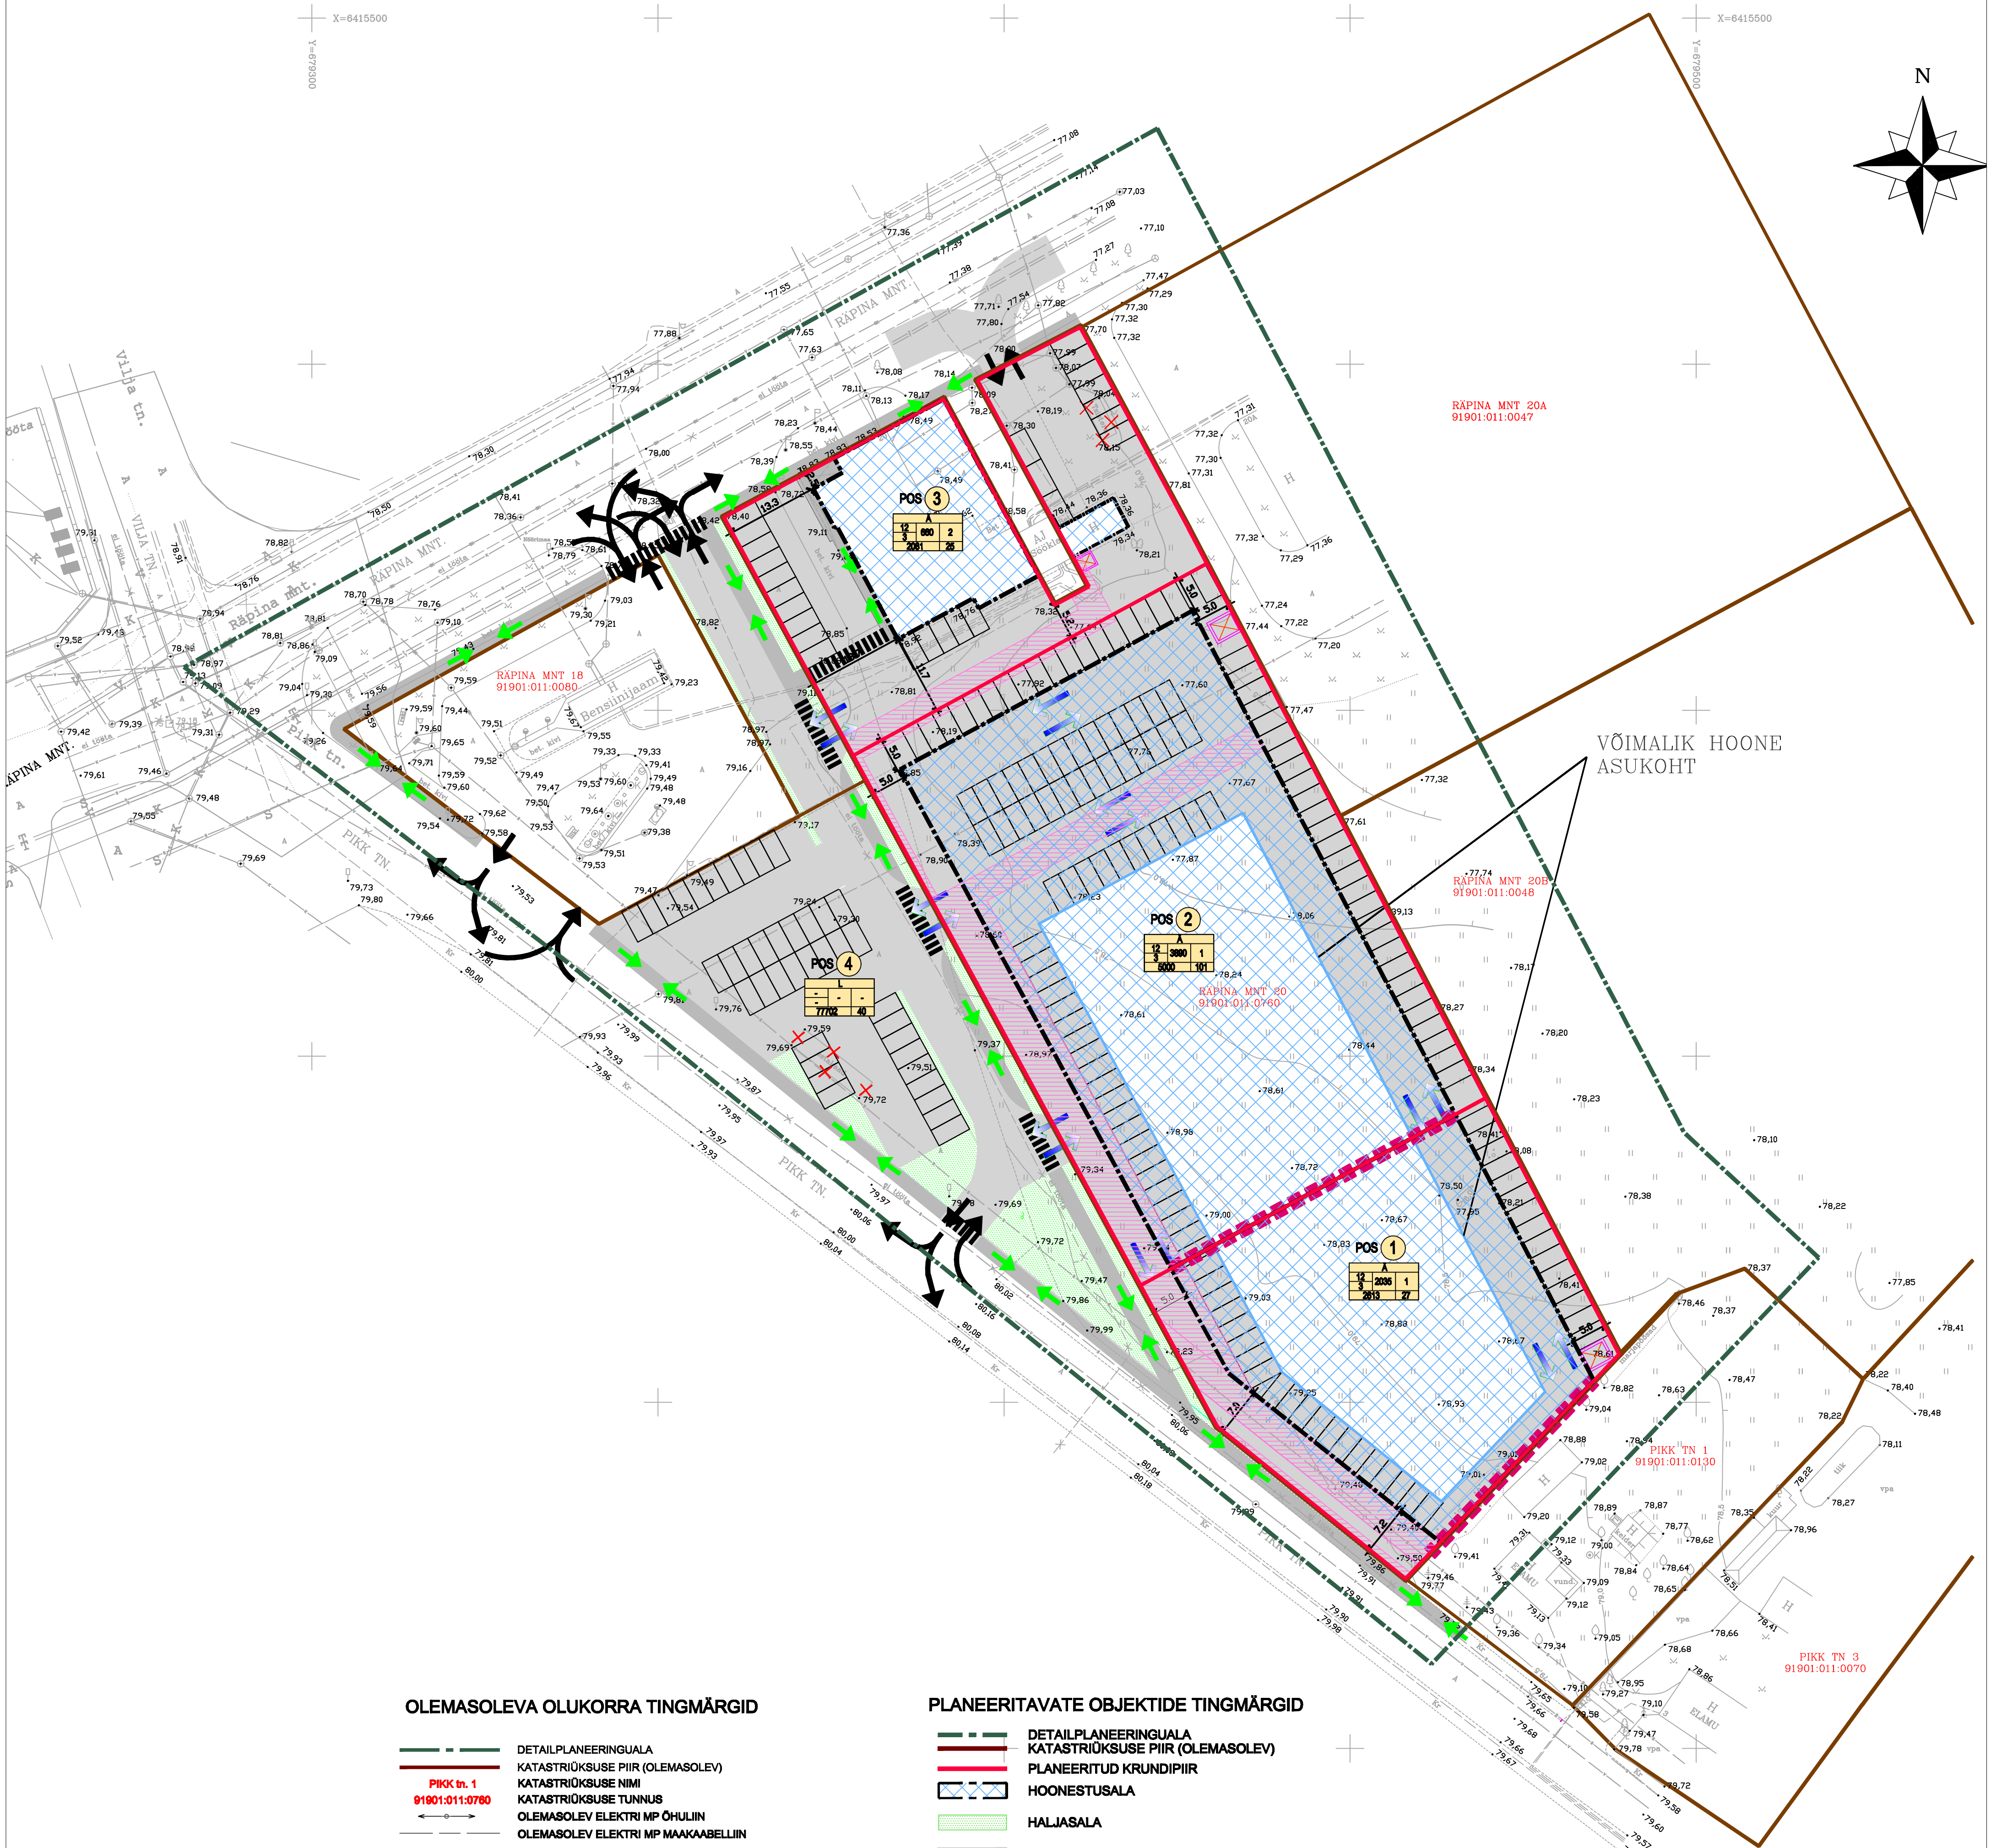

OLEMASOLEVA OLUKORRA TINGMÄRGID

- DETAILPLANEERINGUALA
- KATASTRÜKSUSE PIIR (OLEMASOLEV)
- KATASTRÜKSUSE NIMI
- KATASTRÜKSUSE TUNNUS
- OLEMASOLEV ELEKTRI MP ÕHULIIN
- OLEMASOLEV ELEKTRI MP MAAKAABELLIIN
- OLEMASOLEV ELEKTRI KP MAAKAABELLIIN
- OLEMASOLEV KANALISATSIOONITORUSTIK
- OLEMASOLEV VEETORUSTIK
- OLEMASOLEV SIDEKANALISATSIOONITORUSTIK
- OLEMASOLEV SOOJATORUSTIK
- OLEMASOLEV SADEVEEKANALISATSIOONITORUSTIK
- OLEMASOLEV HOONESTUS

PLANEERITAVATE OBJEKTIDE TINGMÄRGID

- DETAILPLANEERINGUALA
- KATASTRÜKSUSE PIIR (OLEMASOLEV)
- PLANEERITUD KRUNDIPIIR
- HOONESTUSALA
- HALJASALA
- ASFALKATTEGA ALA
- JALGTEED
- SERVITUUDI VAJADUSEGA ALA
- KRUNDISESED SÕIDUSUUNAD
- PLANEERINGUALASSE SISSE- JA VÄLJASÕIDUSUUNAD
- JALAKÄIJATE LIIKUMISSUUNAD
- TULEMÕURI VAJADUS
- VAJADUSEL LIKVIDEERITAVAD OBJEKTID
- PRÜGIKONTEINERITE ASUKOHAD
- PARKIMISKOHAD
- VÕOTRAJA VAJADUS
- VÕIMALIK HOONE ASUKOHT

POS 1 KRUNDI POSITSIOONI NUMBER

KRUNDI EHITUSÕIGUSE TABEL

PARKIMISKOHTADE ARV

PLANEERITAVA ALA TEHNILISED NÄITAJAD

- 1. Planeeritava ala suurus 13 227,0 m²
- 2. Planeeritava ala maa bilans A 9 694 m²
L 2 806 m²
- 3. Suletud brutoind 19 755 m²
- 4. Suletud brutoindade bilans A- 19 755 m²
- 5. Parkimiskohtade arv 193

KRUNDIDE TEHNILISED NÄITAJAD

Pos.nr	Krundi planeeritud suurus (m ²)	Ehitusala pind (m ²)	Tähehituse (%)	Komusel isus (max- vajadus d min)	Katuse hajja kõrgus m (max)	Hooneite arv krundil	Maa sihtotstane (vastavalt detailplaneeringu ligile)	Maa sihtotstane (vastavalt katastrilise ligile)	Sihtotstarbe osakaal % (vastavalt katastrilise ligile)	Suletud brutoind kaup (vastavalt katastrilise ligile m ²)	Pirangut tulepositsus lase	Parkimiskohtade arv	Pirangut
pos1	2613	2 035	78	3	12	1	A	A	A100	A	6 106	TP3	27
pos2	5000	3 850	78	3	12	1	A	A	A100	A	11 670	TP3	101
pos3	2061	660	32	3	12	2	A	A	A100	A	1 980	TP3	25

Osaliselt planeeringu alasse jääva teemakrundi tehnilised näitajad

Krundi suurus	Planeeritava ala suurus				
pos4	7702	2332		L	L L100

TELLUJA	VÕRU VARANÕUNIK OÜ	100 NR. 1112XL-0P	Inženieristudio OÜ
KATASTRÜKSUSE TUNNUS	91901:011:0760		tel: 36222143 fax: 3388550 e-mail: inzenieristudio@inzenieristudio.ee
Objekt: RÄPINA mnt.20		MUUDETUD	29.07.2008
VÕRUMAA, VÕRU		KOOSTATUD	8.05.2008
		VAISTARITIK	TÕNU JÕGI
		PR. JUHT	MIRO KOPPEL
		PR. AUTOR	ESBERT NÕMM
HOONESTUS- JA KRUNDIAJUTUSPLAAN M1:500	DP5	VAIST. INSENER	ARDI TIEDREMA