Elektritoide nähakse ette olemasolevast "Söökla" alajaamast 0,4kV maakaabliga.

Krundi pos. 3. side toitekaabli ühendus olemasolevasse sidekanalisatsioonikaevu.

Sidekaablikapp VRUK 37

AS Võru Soojuse soojakamber, planeeritava termotrassi ühenduskoht

Planeeritava kanalisatsioonitrassi ühendus olemasolevasse ühiskanalisatsioonivõrku.

Krundi pos. 2. side toitekaabel ühendatakse olemasolevasse sidekanalisatsiooni uue kaevu/jätku rajamisega.

Planeertav hüdrant

Planeeritava veetorustiku ühendus Pikk tänava malmist veetorule D150

Krundi pos. 1. side toitekaabli ühendus olemasolevasse sidekanalisatsioonikaevu.

VÕIMALIK HOONE ASUKOHT

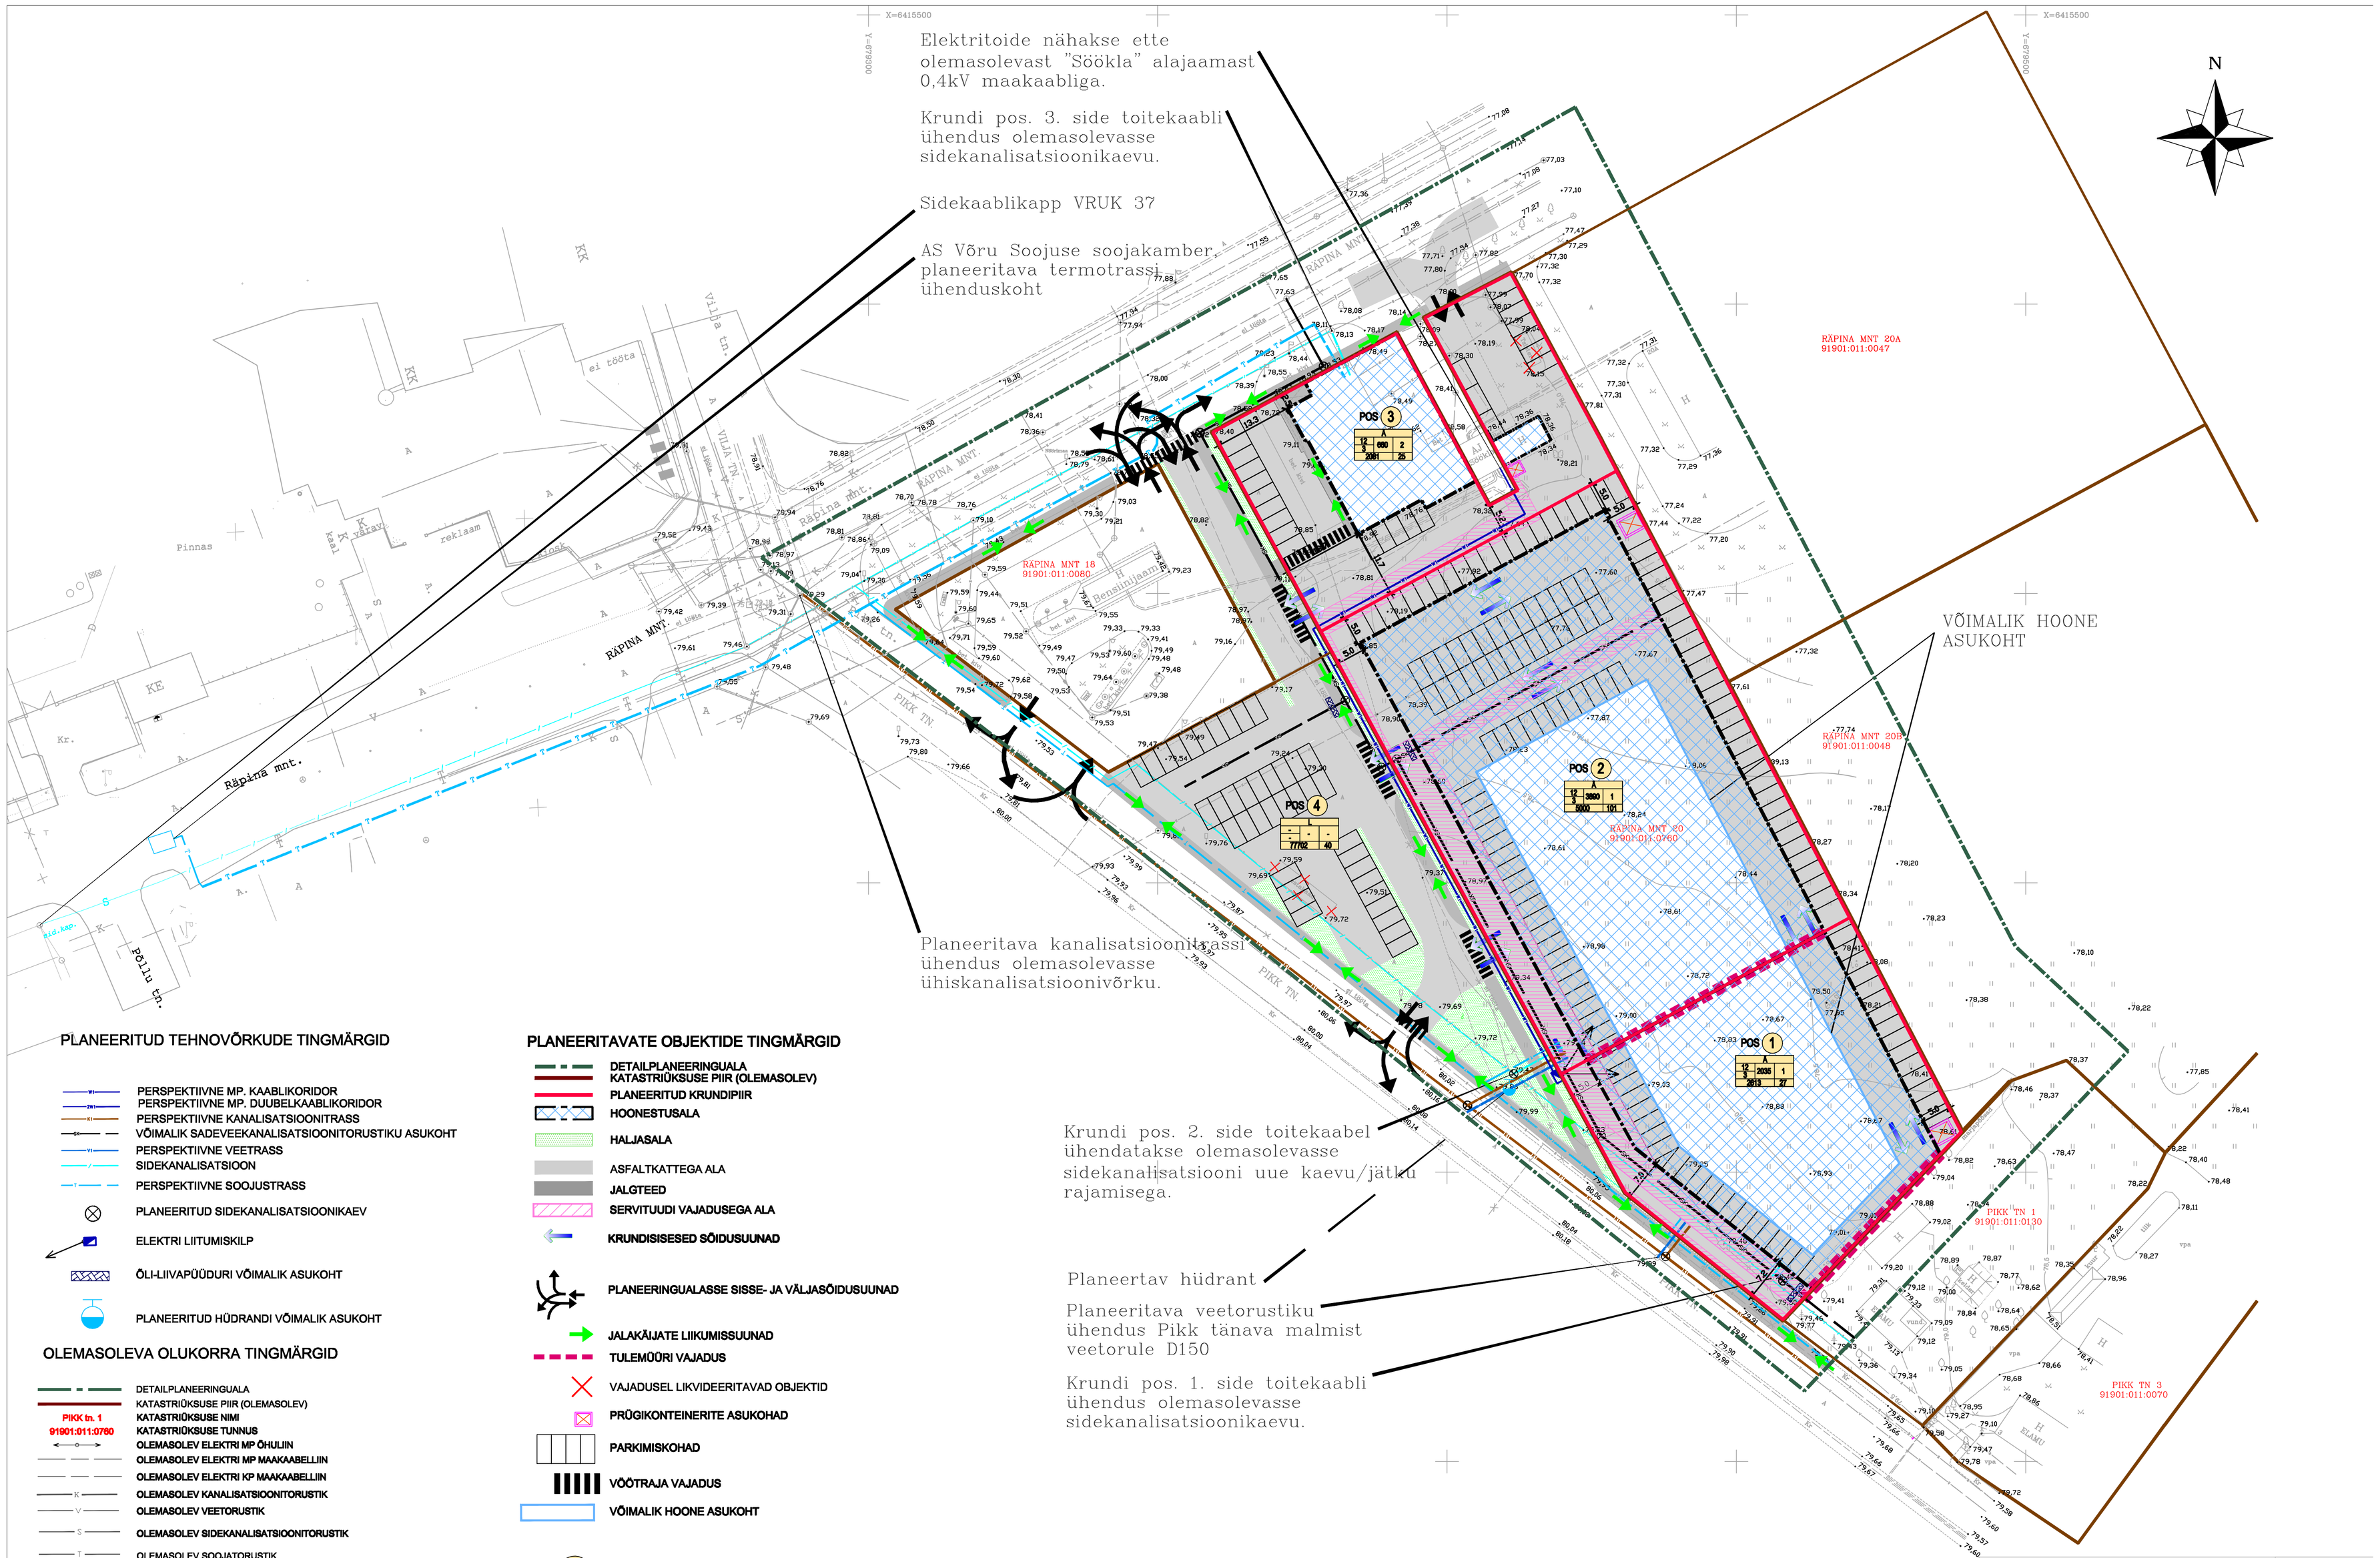

PLANEERITUD TEHNOVÕRKUDE TINGMÄRGID

- PERSPEKTIIVNE MP. KAABLIKORIDOR
- PERSPEKTIIVNE MP. DUUBELKAABLIKORIDOR
- PERSPEKTIIVNE KANALISATSIOONITRASS
- VÕIMALIK SADEVEEKANALISATSIOONITORUSTIKU ASUKOHT
- PERSPEKTIIVNE VEETRASS
- SIDEKANALISATSIOON
- PERSPEKTIIVNE SOOJUSTRASS
- PLANEERITUD SIDEKANALISATSIOONIKAEV
- ELEKTRI LIITUMISKILP
- ÕLI-LIIVAPÜÜDURI VÕIMALIK ASUKOHT
- PLANEERITUD HÜDRANDI VÕIMALIK ASUKOHT

OLEMASOLEVA OLUKORRA TINGMÄRGID

- DETAILPLANEERINGUALA
- KATASTRIÜKSUSE PIIR (OLEMASOLEV)
- PIKK tn. 1 — KATASTRIÜKSUSE NIMI
- 91901:011:0760 — KATASTRIÜKSUSE TUNNUS
- OLEMASOLEV ELEKTRI MP ÕHULIIN
- OLEMASOLEV ELEKTRI MP MAAKAABELLIIN
- OLEMASOLEV ELEKTRI KP MAAKAABELLIIN
- OLEMASOLEV KANALISATSIOONITORUSTIK
- OLEMASOLEV VEETORUSTIK
- OLEMASOLEV SIDEKANALISATSIOONITORUSTIK
- OLEMASOLEV SOOJATORUSTIK
- OLEMASOLEV SADEVEEKANALISATSIOONITORUSTIK
- OLEMASOLEV HOONESTUS

PLANEERITAVATE OBJEKTIDE TINGMÄRGID

- DETAILPLANEERINGUALA
- KATASTRIÜKSUSE PIIR (OLEMASOLEV)
- PLANEERITUD KRUNDIPIIR
- HOONESTUSALA
- HALJASALA
- ASFALTKATTEGA ALA
- JALGTEED
- SERVITUUDI VAJADUSEGA ALA
- KRUNDISISESED SÕIDUSUUNAD
- PLANEERINGUALASSE SISSE- JA VÄLJASÕIDUSUUNAD
- JALAKÄIJATE LIIKUMISSUUNAD
- TULEMÜÜRI VAJADUS
- VAJADUSEL LIKVIDEERITAVAD OBJEKTID
- PRÜGIKONTEINERITE ASUKOHAD
- PARKIMISKOHAD
- VÕÕTRAJA VAJADUS
- VÕIMALIK HOONE ASUKOHT

POS 1 — KRUNDI POSITSIOONI NUMBER

sihtotstarve % det.plan. lõikes		
2000 Ühiskondlike hoonete maa-ala	suurim ehitusalune pind	suurim hoonete arv krundil
1000 Äriühingute tootmismaa		
krundi suurus (m²)		-

PARKIMISKOHTADE ARV

TELLIJA	VÕRU VARANÕUNIK OÜ	TÖÖ NR. 1112VL-DP	Inseneristuudio OÜ Ülesõ 7 Võru 65604
KATASTRIÜKSUSE TUNNUS	91901:011:0760		mob: 56222343 Fax: 6588650 e-mail: inseneristuudio@ilison.ee
Objekt: RÄPINA mnt.20 VÕRUMAA, VÕRU		MUUDETUD	29.07.2008
		KOOSTATUD	8.05.2008
		VASTJÄRHTEKT	TÕNU JÕGI
		PR. JUHT	MIRKO MOPPEL
TEHNOVÕRKUDE KOONDPLAAN M1:500	DP6	PR. AUTOR	EGERT NÕMM
		VÄST. INSENER	ARDI TEDREMA