


JUHUL KUI OLEMASOLEVAT HOONESTUST LAIENDATAKSE LUBATUD HOONESTUSALA PIIRES, ON VAJALIK LAHENDADA PARKIMINE HOONESTUSE MAHUS

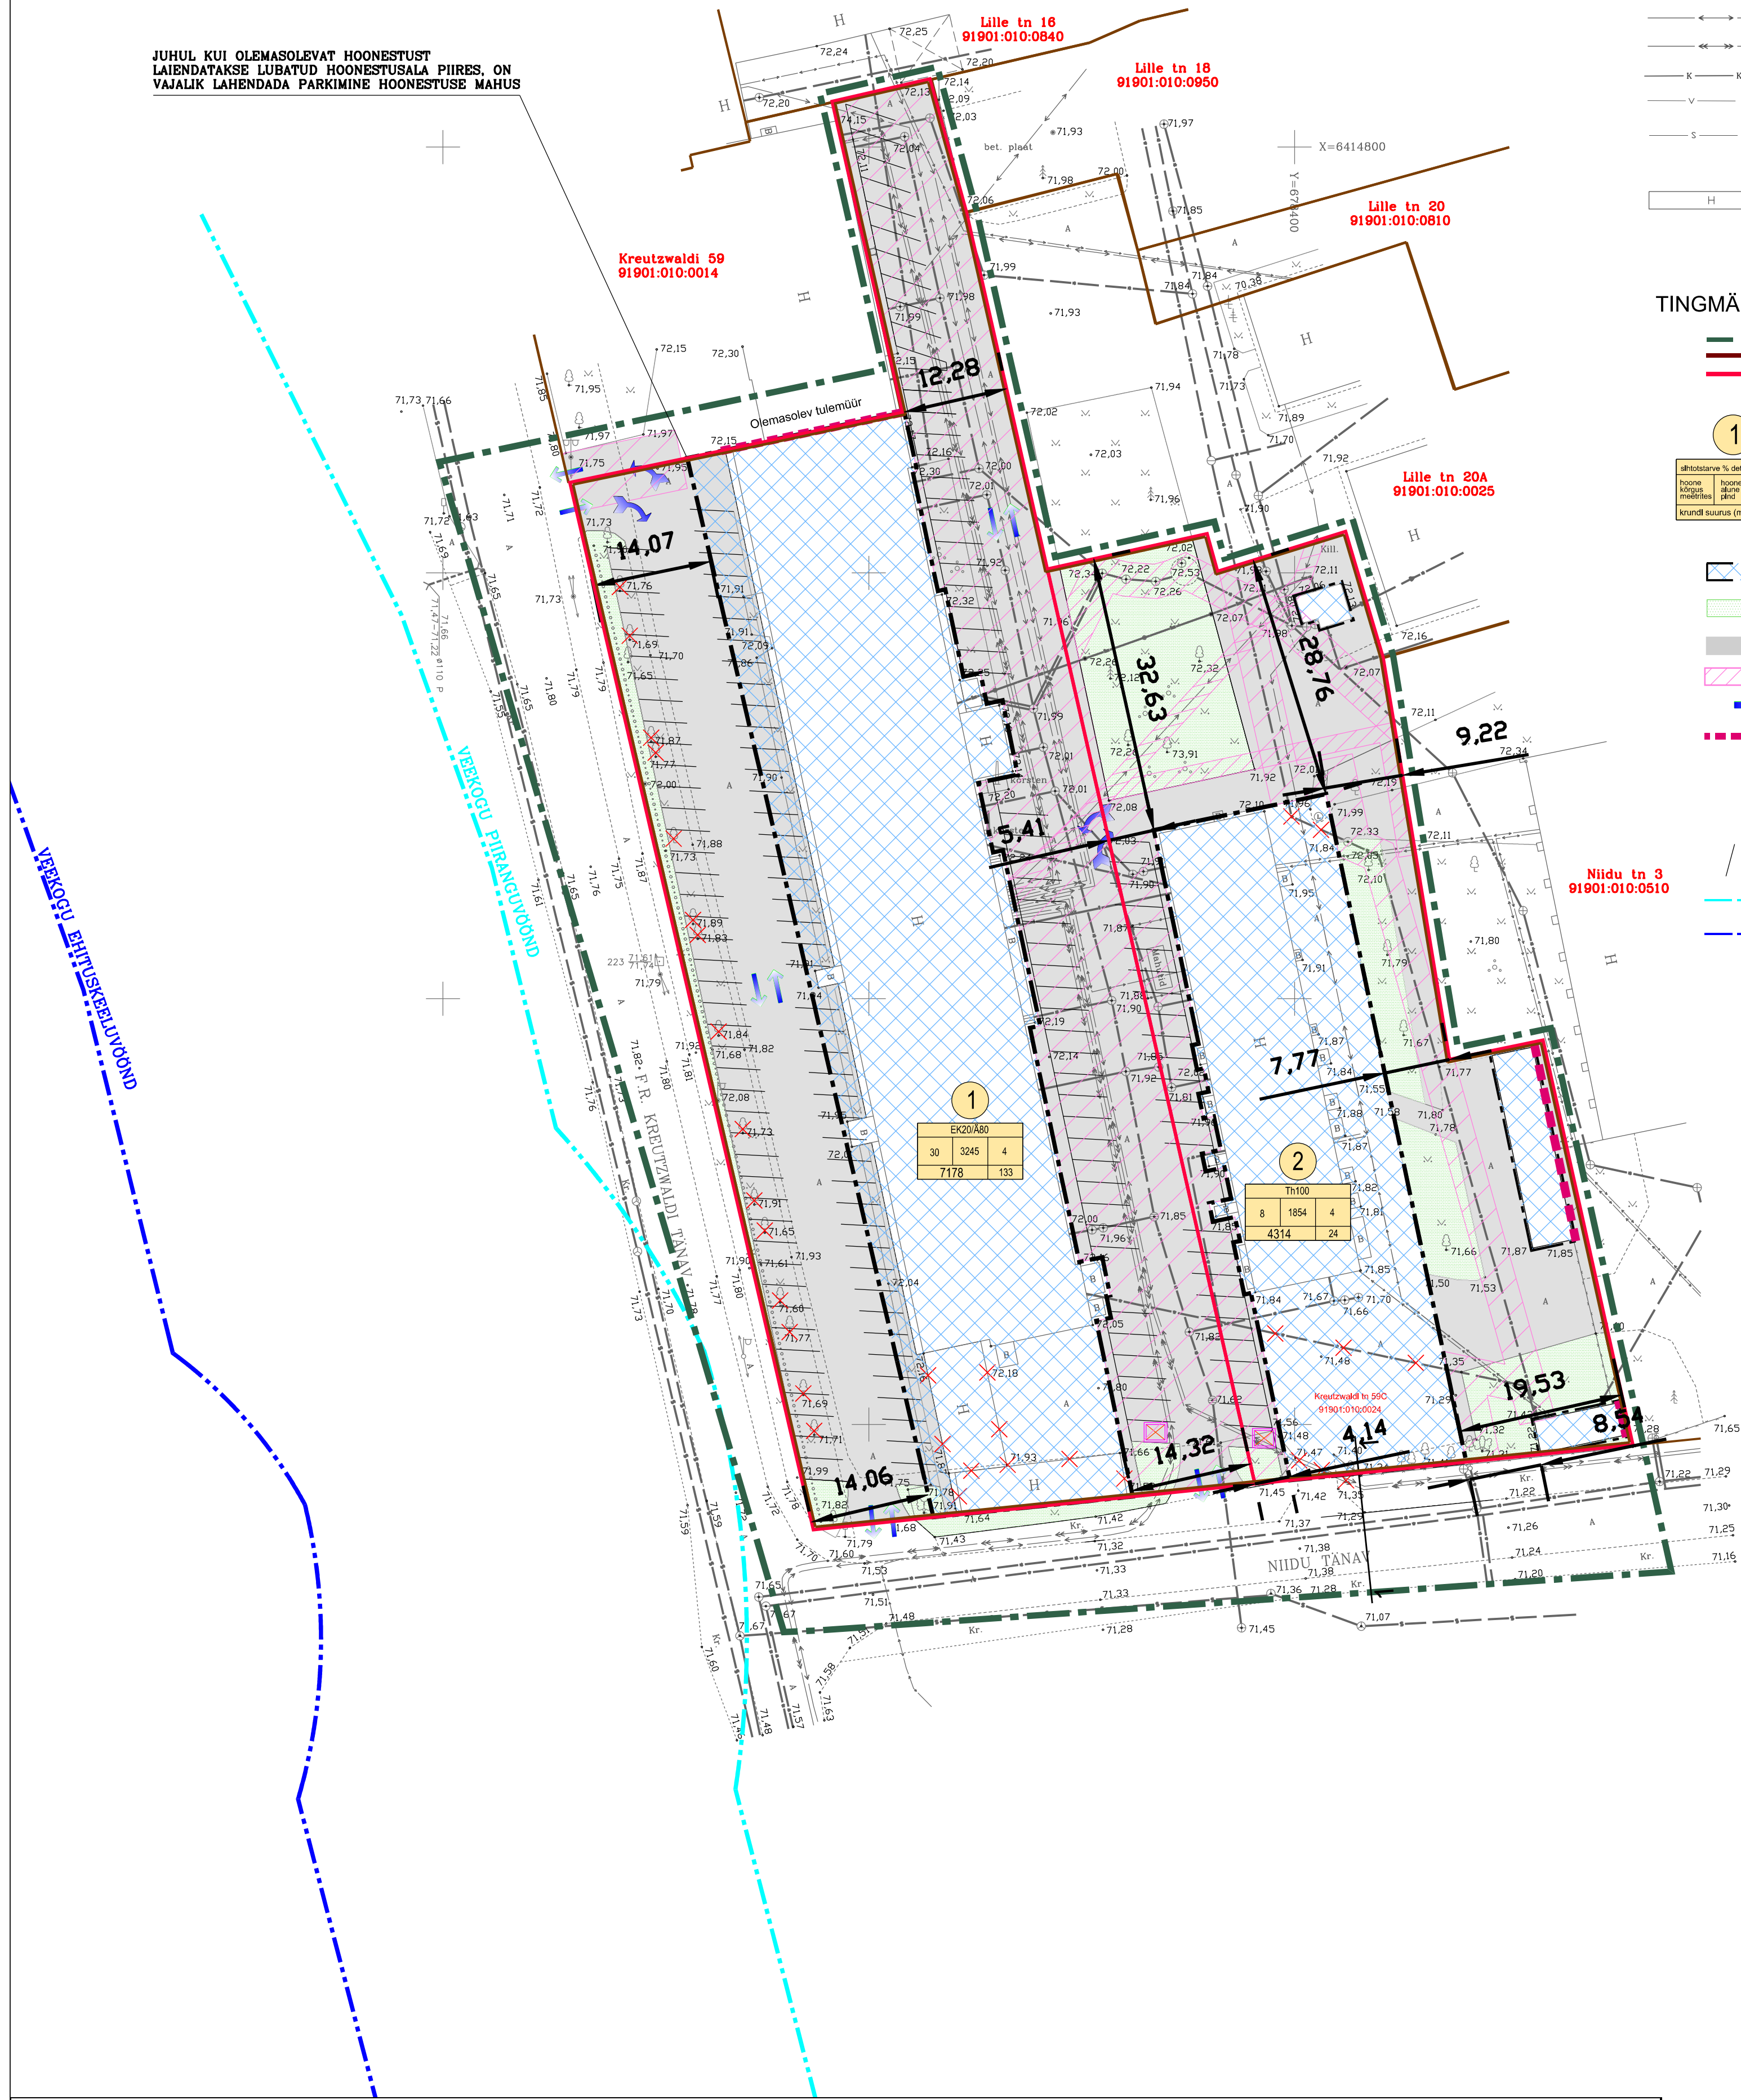

OLEMASOLEVA OLUKORRA TINGMÄRGID

- DETAILPLANEERINGUALA
- KATASTRÜKSUSE PIIR
- KATASTRÜKSUSE NIMI
- KATASTRÜKSUSE TUNNUS
- OLEMASOLEV ELEKTRI MP ÕHULIIN
- OLEMASOLEV ELEKTRI MP MAAKAABELLIIN
- OLEMASOLEV ELEKTRI KP MAAKAABELLIIN
- OLEMASOLEV KANALISATSIOONITORUSTIK
- OLEMASOLEV VEETORUSTIK
- OLEMASOLEV SIDEKANALISATSIOONITORUSTIK
- OLEMASOLEV TÄNAVALGUSTUS
- OLEMASOLEV HOONESTUS

TINGMÄRGID

- DETAILPLANEERINGUALA
- KATASTRÜKSUSE PIIR
- PLANEERITUD KRUNDIPIIR
- 1 KRUNDI POSITSIOONI NUMBER
- KRUNDI EHTISÕIGUS
- PARKIMISKOHTADE ARV
- VÕIMALIK HOONESTUSALA
- VÕIMALIK HALJASALA
- ASFALKATTEGA ALA
- SERVITUUDI VAJADUSEGA ALA
- JUURDEPÄÄS KRUNDILE
- TULEMÕURI VAJADUS
- VAJADUSEL LIKVIDEERITAVAD OBJEKTID
- PRÜGIKONTEINERITE VÕIMALIKUD ASUKOHAD
- VÕIMALIKUD PARKIMISKOHAD
- VEEKOGU PIIRANGUVÕÕND
- VEEKOGU EHTUSKEELUVÕÕND

PLANEERITAVA ALA TEHNILISED NÄITAJAD

1. Planeeritava ala suurus	11 492,0 m2		
2. Planeeritava ala maa bilanss	Ä- 5 742 m2	EK 1435,6 m2	
	L- 0 m2		
	Th- 4 314 m2		
3. Suletud brutopind	26 423 m2		
4. Suletud brutopindade bilanss	Ä- 18 172	69 %	EK 4543 17 %
	Th- 3 708	14 %	
5. Parkimiskohtade arv norm./plan.	106	157	

KRUNTIDE TEHNILISED NÄITAJAD

Pos.nr	Krundi planeeritud suurus (m2)	Ehitusalune pind (m2)	Täisehituse (%)	Katuse harja kõrgus m (max)	Hoone te arv krundil	Maa sihtotstarve (vastavalt detailplaneeringu liigile)	Maa sihtotstarve (vastavalt katastri üksuse liigile)	Sihtotstarve osakaal % (vastavalt katastriüksuse liigile)	Suletud brutopind sihtotstarvete kaupa (vastavalt katastriüksuse liigile)	Parkimiskohtade arv	Piirangud
POS1	7178	3 245	45	30	4	EK/Ä	E/Ä	E20/Ä80	E 4543 Ä 18 172	91 133	ELS:KJS-VTS;SKJS:TS
POS2	4314	1 854	43	8	4	Th	T	T100	T 3708	15 24	ELS:KJS-VTS;TS

TELLUA VOLANTE OÜ	TÖÖ NR. 12104-0P	Inseneristudio OÜ
KATASTRÜKSUSE TUNNUS 91901:010:0024		nob: 56222343 Fax: 6588650
Objekt: Kreutzwaldi tn 59C		e-mai: inseneristudio@insoon.ee
VÕRUMAA, VÕRU		15.05.2008
		12.11.2007
		TÕNU JÕGI
		PR. JUHT MIRKO MÖPPEL
		PR. AUTOR EGERT NÕMM
		WSI. INSENERI ARDI TEEDERMA