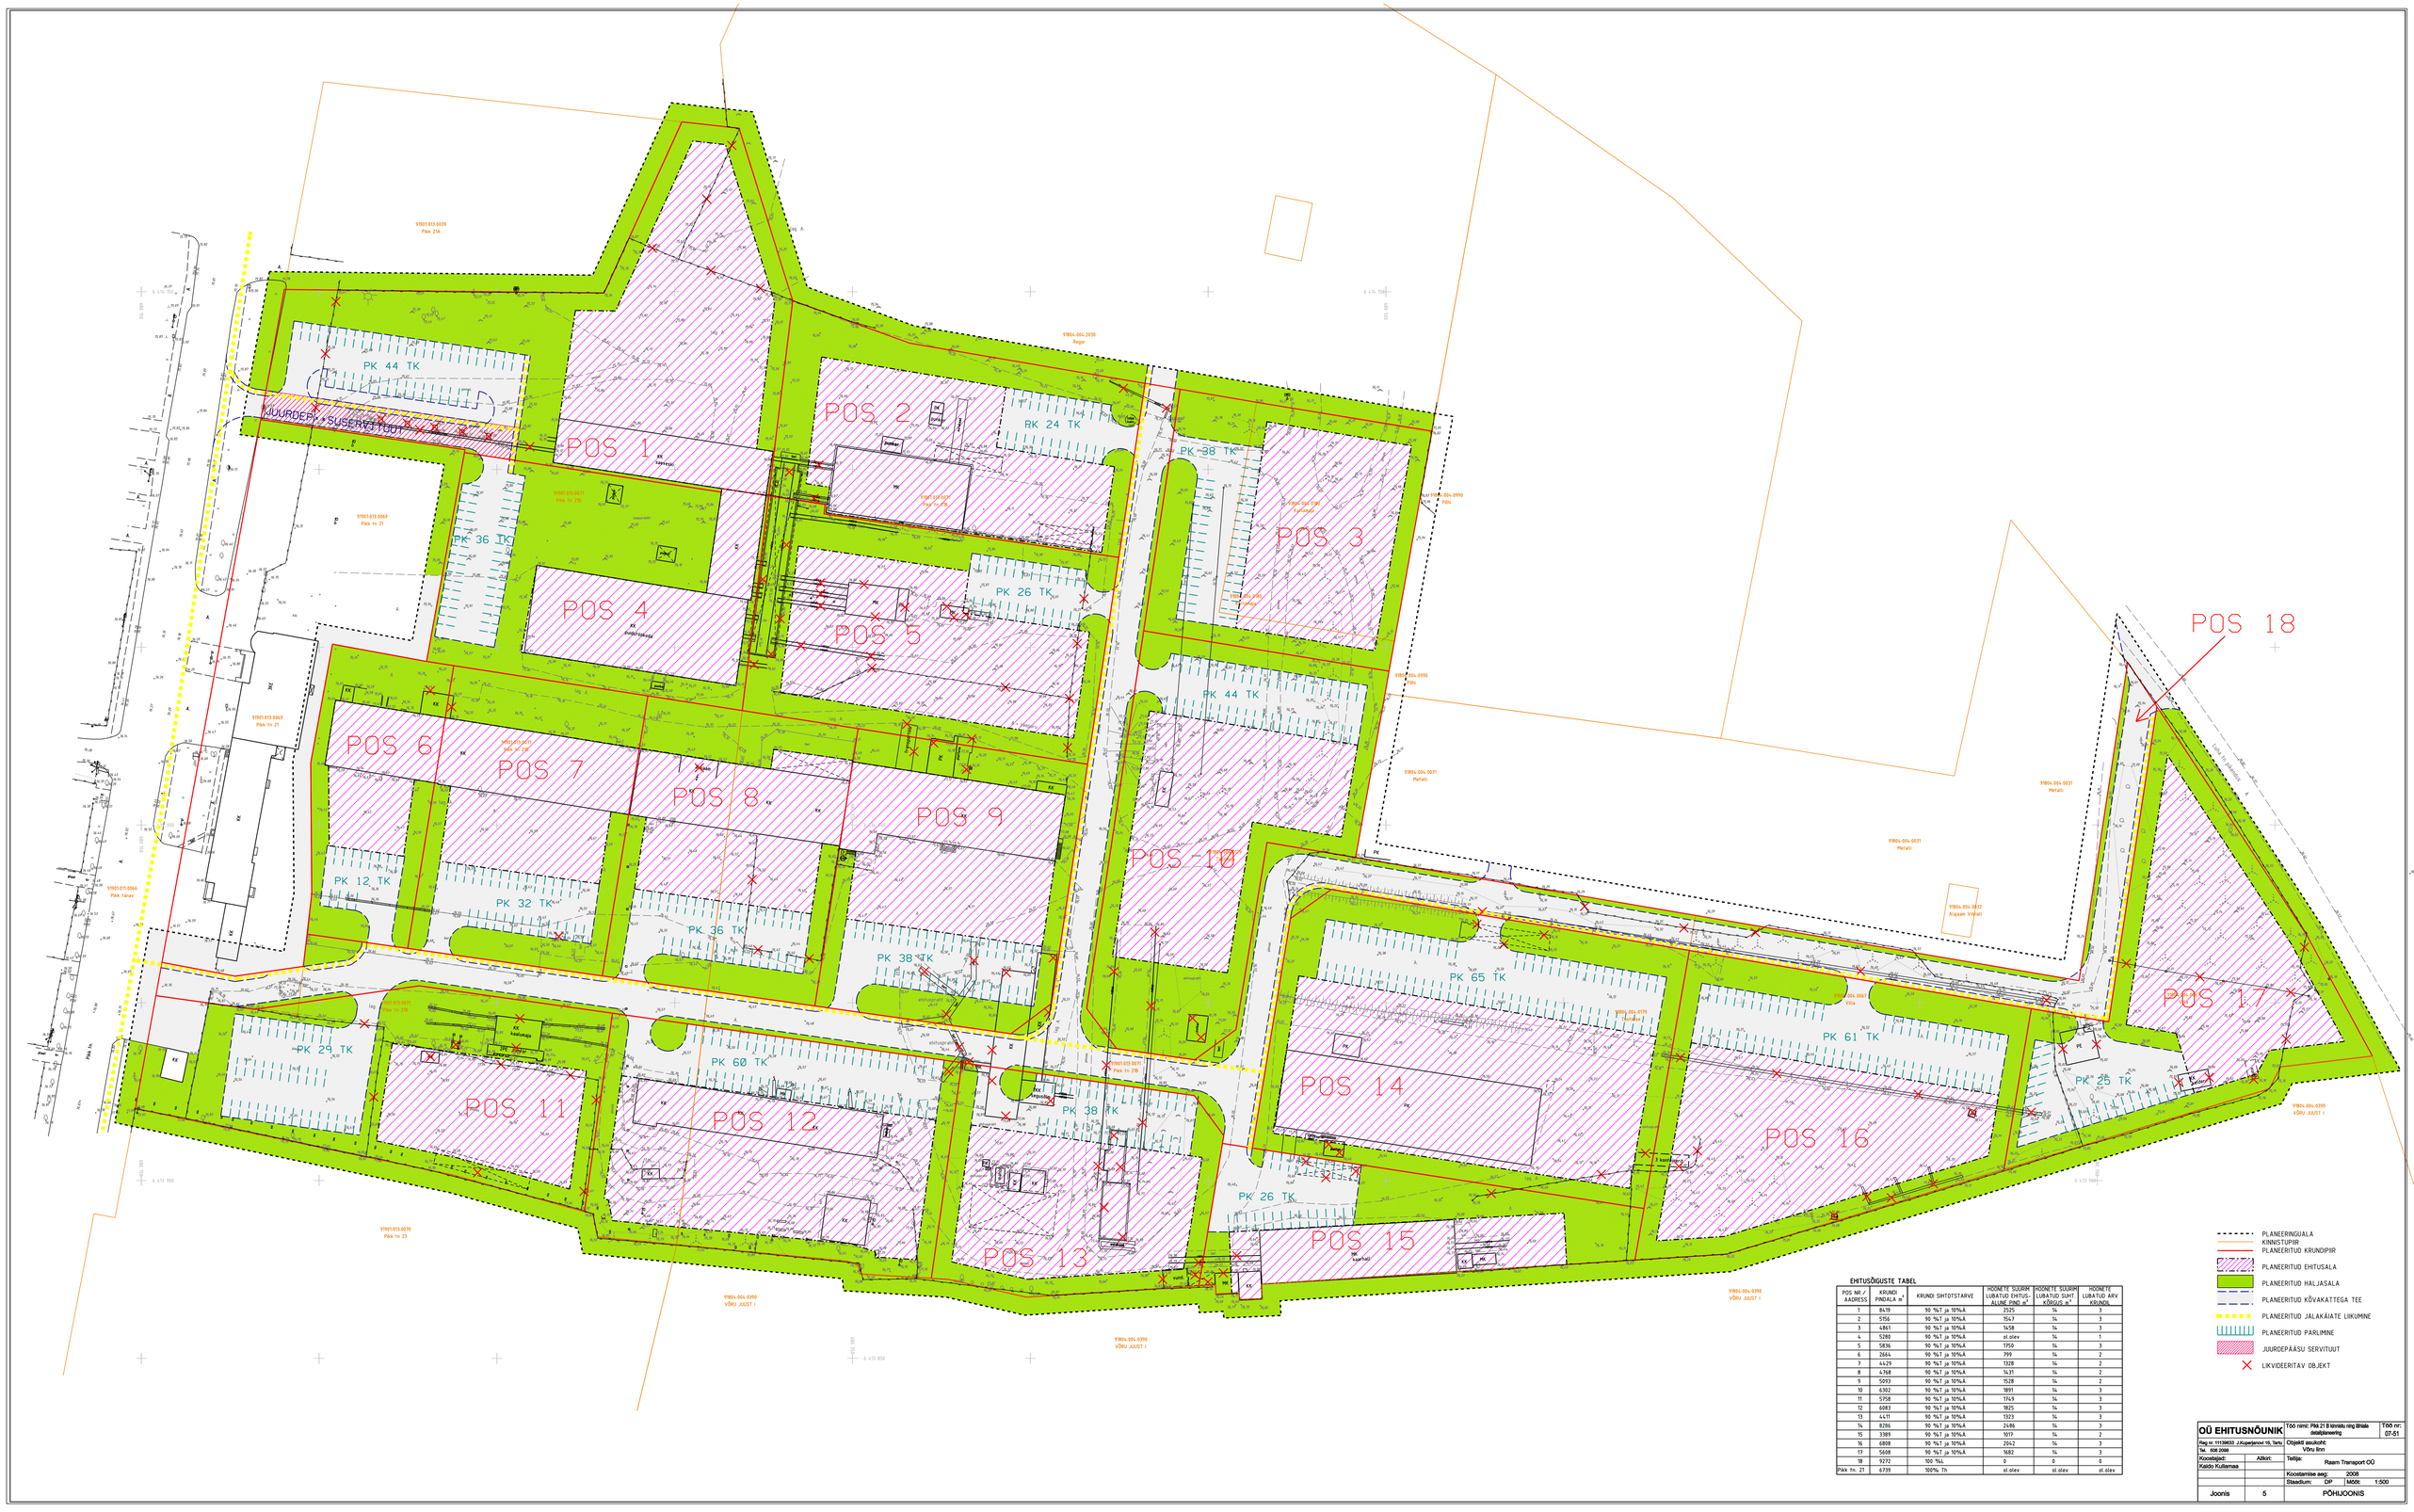
POS 1
POS 2
POS 3
POS 4
POS 5
POS 6
POS 7
POS 8
POS 9
POS 10
POS 11
POS 12
POS 13
POS 14
POS 15
POS 16
POS 17
POS 18
PK 44 TK
PK 24 TK
PK 38 TK
PK 36 TK
PK 26 TK
PK 44 TK
PK 12 TK
PK 32 TK
PK 36 TK
PK 38 TK
PK 29 TK
PK 60 TK
PK 38 TK
PK 26 TK
PK 65 TK
PK 61 TK
PK 25 TK
JUURDEPÄÄS SUSERVITUUT
9901:013:0039
Pikk 21A
9804:004:0030
Separ
9901:013:0069
Pikk tn 21
9901:013:0071
Pikk tn 21B
9901:013:0070
Pikk tn 23
9901:011:0066
Pikk tänav
9804:004:0990
Pikk
9804:004:0031
Metalli
9804:004:0032
Alajaam Vihtall
9804:004:0390
VÕRU JUUST I
Kaalumaja
Kuurhall
Kuurhall
Kuurhall