




Pos nr. 1
8 183 m²

A
15,0 m 3838 m ² 1
TP1 3
0-25°
87,30
lp72

Pos nr. 2
12 824 m²

A
21,0 m 9 371 m ² 1
TP1 4
0-25°
93,30
lp380

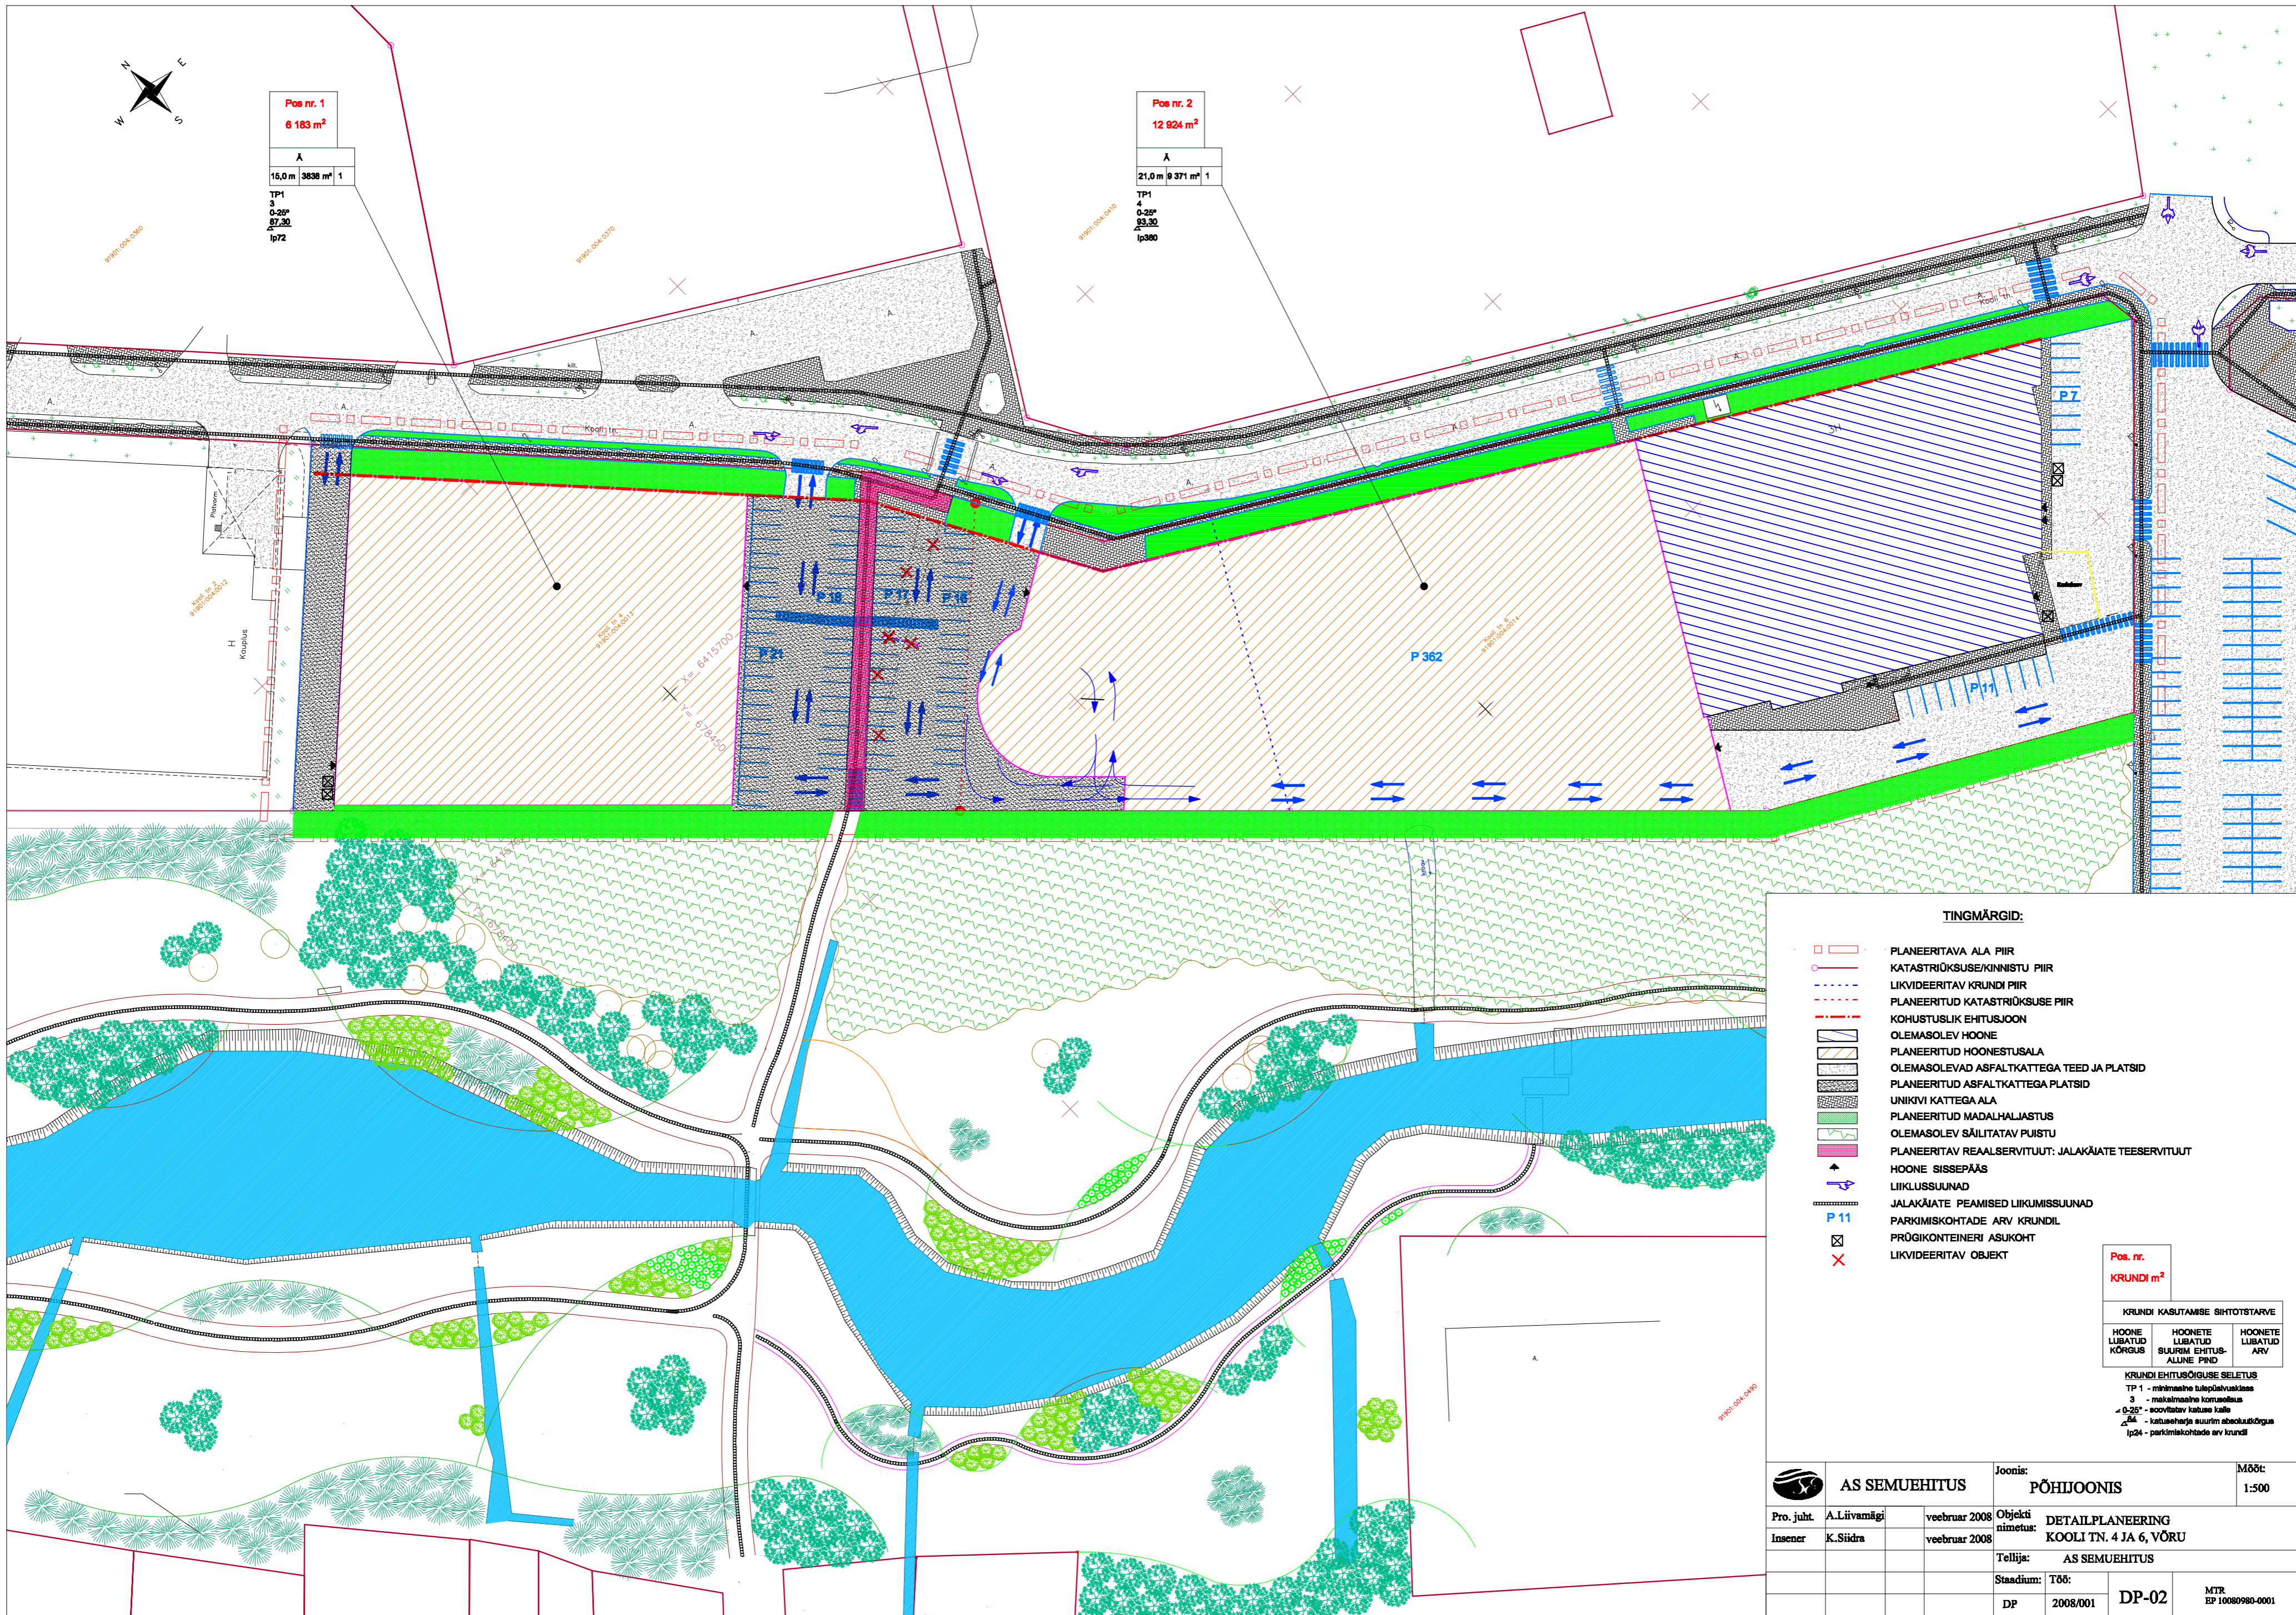

TINGMÄRGID:

- PLANEERITAVA ALA PIIR
- KATASTRÜKSUSE/KINNISTU PIIR
- LIKVIDEERITAV KRUNDI PIIR
- PLANEERITUD KATASTRÜKSUSE PIIR
- KOHUSTUSLIK EHTUSJON
- OLEMASOLEV HOONE
- PLANEERITUD HOONESTUSALA
- OLEMASOLEVAD ASFALKATTEGA TEED JA PLATSID
- PLANEERITUD ASFALKATTEGA PLATSID
- UNIKIVI KATTEGA ALA
- PLANEERITUD MADALHALJASTUS
- OLEMASOLEV SÄILITATAV PUISTU
- PLANEERITAV REAALSERVITUUT: JALAKÄIATE TEESERVITUUT
- ↑ HOONE SISSEPÄÄS
- ↔ LIIKLUSSUUNAD
- ↔ JALAKÄIATE PEAMISED LIIKUMISSUUNAD
- P 11 PARKIMISKOHTADE ARV KRUNDIL
- PRÜGIKONTEINERI ASUKOHT
- X LIKVIDEERITAV OBJEKT

Pos. nr.
KRUNDI m²

KRUNDI KASUTAMISE SIHTOTSTARVE		
HOONE LUBATUD KÕRGUS	HOONETE LUBATUD SUURIM EHTUS-ALLANE PIND	HOONETE LUBATUD ARV
TP 1 - minimaalne tuleohutusklass	3 - maksmatav kompositsioon	3 - soovitatav katuse kalle
0-25° - katuseharja suurim absoluutõrgus	lp24 - parkimiskohtade arv krundil	

AS SEMUEHITUS		Joonis: PÕHIJONIS		Mõõd: 1:500
Pro. juht:	A.Liivamägi	veebruar 2008	Objekti nimetus:	DETAILPLANEERING
Insener:	K.Siida	veebruar 2008		KOOLI TN. 4 JA 6, VÕRU
			Tellija:	AS SEMUEHITUS
			Staadium:	T86:
			DP	2008/001
				DP-02
				MTR EP 10080980-0001