
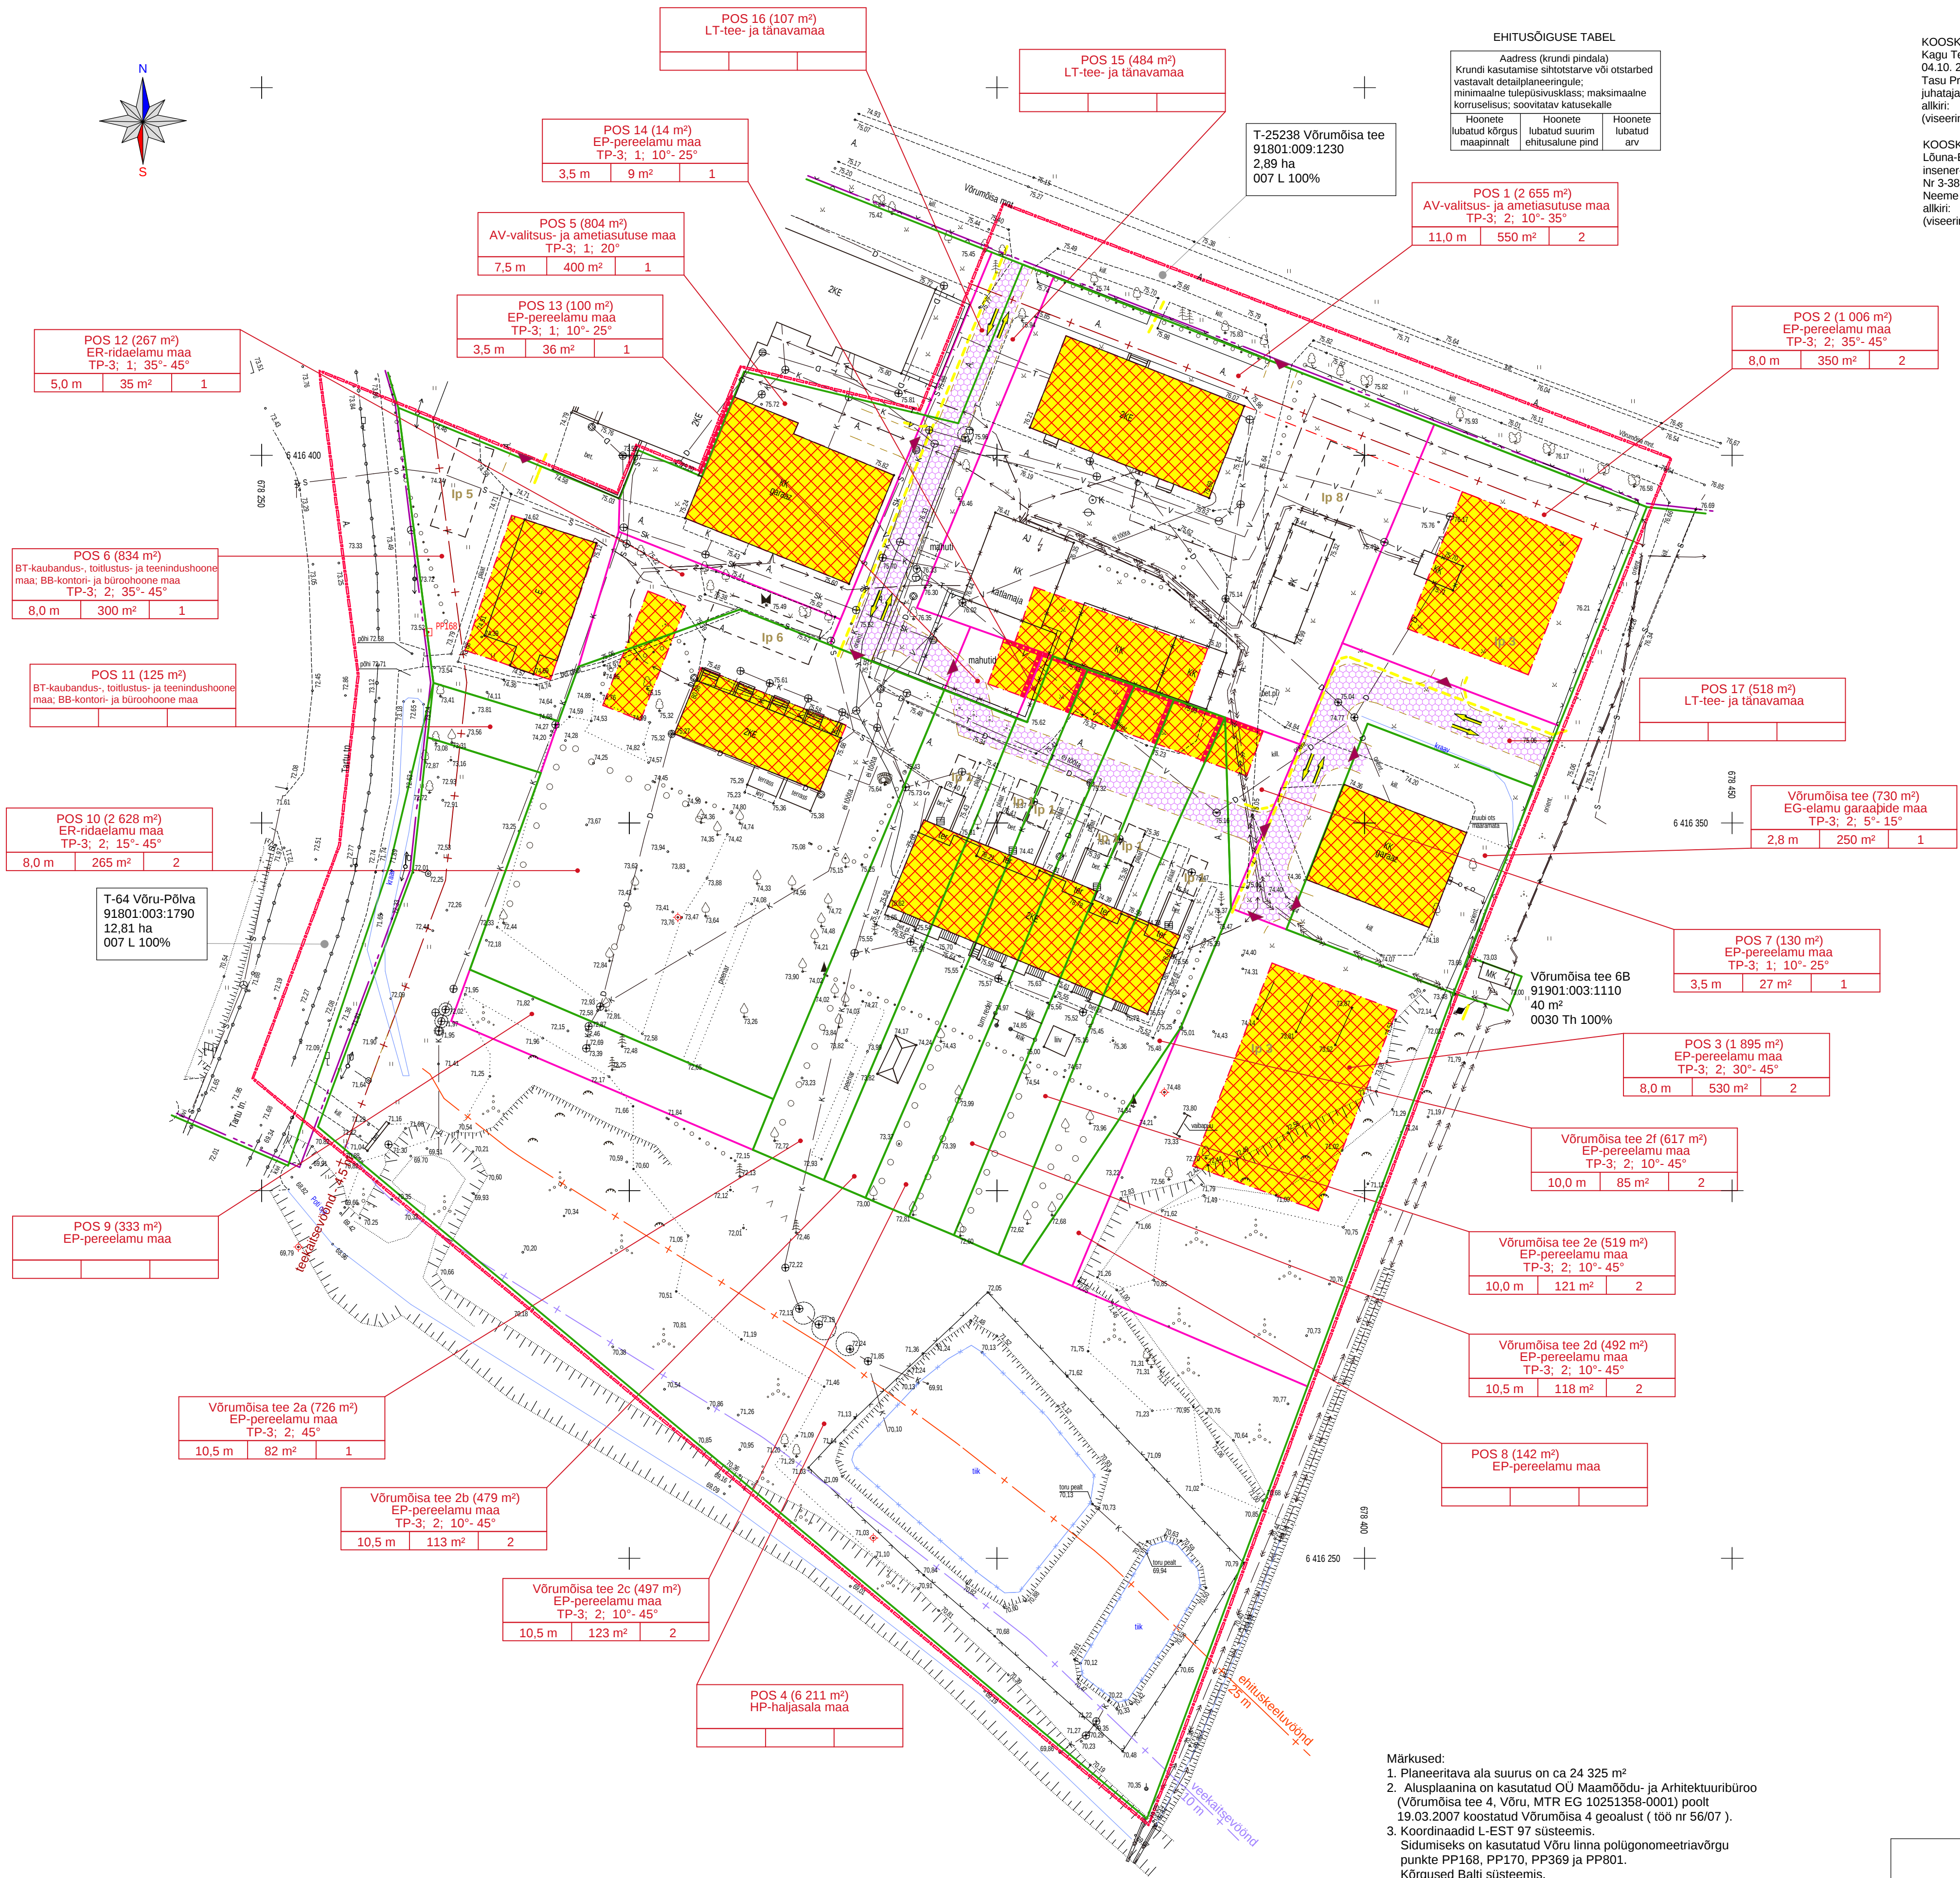


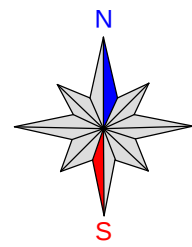

EHITUSÕIGUSE TABEL		
Address (krundi pindala)		
Krundi kasutamise sihtotstarve või otstarbed vastavalt detailplaneeringule; minimaalne tulestusvõimsus; maksimaalne korraldus; soovitatav katusekalle		
Hoonete lubatud kõrgus	Hoonete lubatud suurim ehitusala pind	Hoonete lubatud arv

KOOSKÖLASTATUD
Kagu Teedevalitsus
04.10.2007
Tasv Prangli
juhataja asetäitja
allkiri:
(viseeringu asukoht Koide II leht 46)

KOOSKÖLASTATUD
Lõuna-Eesti Päästkeskus
insener-tehniline büroo
Nr 3-395 10.10.2007
Neeme Nurme juhataja
allkiri:
(viseeringu asukoht Koide II leht 46)

KOOSKÖLASTATUD
Elion Ettevõtte AS
tingimused nr. 6793778
04.10.2007
Maitu Kottise sidetehnikas
allkiri:
(viseeringu asukoht Koide II leht 46)

- Tingimärgid**
- Planeeritava ala piir
 - Katastrirõhkude /kinnistu piir
 - Võru linna piir
 - Olemasolevad hooned
 - Olemasolev kõrghaljastus
 - Olemasolevad aiad
 - Planeeritava krundi piir
 - Kohustuslik ehitusjoon
 - Hoonestusala
 - Tulemüür
 - Sissepääs krundile
 - Liiklussuunad
 - Jalakäijate liikumissuunad
 - Parkimiskohtade arv krundil
 - Servituudi vajadus

- Olemasolevad trassid**
- Veetrass kaevuga
 - Kanaliseerimisvõimsus kogumiskaevuga
 - Sadevete kanaliseerimisvõimsus restkaevuga
 - Elektri madalpinge maakaabel
 - Elektri keskipinge maakaabel
 - Sidetrassi maakaabel
 - Termotrass kaevuga
 - Drenaazitrass kaevuga

- Kitsendused**
- Poti oja veekaitsevöönd - 10 m
 - Poti oja ehituskeeluvöönd - 25 m
 - Teekaitsevöönd

Märkused:

- Planeeritava ala suurus on ca 24 325 m²
- Alusplaanina on kasutatud OU Maamõõdu- ja Arhitektuurbüroo (Võrumõisa tee 4, Võru, MTR EG 10251358-0001) poolt 19.03.2007 koostatud Võrumõisa 4 geaalust (100 nr 56/07).
- Koordinaadid L-EST 97 süsteemis
- Sidumiseks on kasutatud Võru linna polügonomeetriavõrgu punkte PP168, PP170, PP369 ja PP801.
- Kõrgused Balti süsteemis
- Kattuvad piirjooned on loetavuse tagamiseks lahku joonestatud

KURMIK PROJEKT OÜ Rajava meil: Võru 65606 tel: 782 4429 E-post: projekt@kurmik.ee MTR reg nr EP 11005153-0001		TOO NR. 2007-1043-23	STADIUM Detailplaneering	LEHT NR. DP-2
TELLIJAL: Võrumaa Veterinaarikeskus Võrumõisa tee 4A, Võru 65605 tel. 78 24 051		OBJEKTI ASUKOHT: Võru linn, Võrumõisa tee 2, 2a-2f, 4		
JUHL: Allan Kaasik		PROJEKTI NIMETUS: Võru linn Võrumõisa tee 2, 2a-2f ning Võrumõisa tee 4 kinnistute ja lähiala detailplaneering		
PROJEKT: Talvi Trell		PROJEKTI OSA: Detailplaneering		
		JOOJAS: Põhijoonis		
		MÕÖT: 1:500		