HOONESTUSTINGIMUSED

krundi aadress	planeeritud krundi pindala m²	krundi kasutamise sihtotstarve	lubatud ehitiste arv krundil	hoone korruselisus	Piirangud: hoone kõrgus, m	hoonestusviis	suurim lubatud krundi täisehituse %	katusekalle	elamu katuseharja suund	räästa lubat. max kõrgus maapinnast m	piirdeaed	min. tulepüsivus-klass
ALLIKA 1	1027	100 % Ä	1	2	8,5	Laiendus	35	20-30°	paralleelne tänavaga	5,9	kruntide vahel - ol,olev	TP-3

MAA SIHTOTSTARVETE SELETUS
Ä - ärimaa

KATASTRI TUNNUS
KRUNDI KASUTAMISE SIHTOTSTARVE
KRUNDI PINDALA
AADRESS

TINGMÄRGID

- Planeeritava ala piir
- Planeeritud krundi piir
- Planeeritud max hoonestusala
- Ol. olev/säiluv hoonestus
- Ol.olev kõnnitee (ab)
- Parkimiskohtade arv krundil
- Planeeritud prügikonteiner
- Ol. olev kõrghaljastus
- Liiklussuunad
- Jalakäijate põhilised liikumissuunad
- Ol. olev/planeeritaud piire
- Likvideeritav objekt
- Haljasala
- Asfaldi äär
- Kõvakattega krundisisesed teed
- Sissesõit krundile

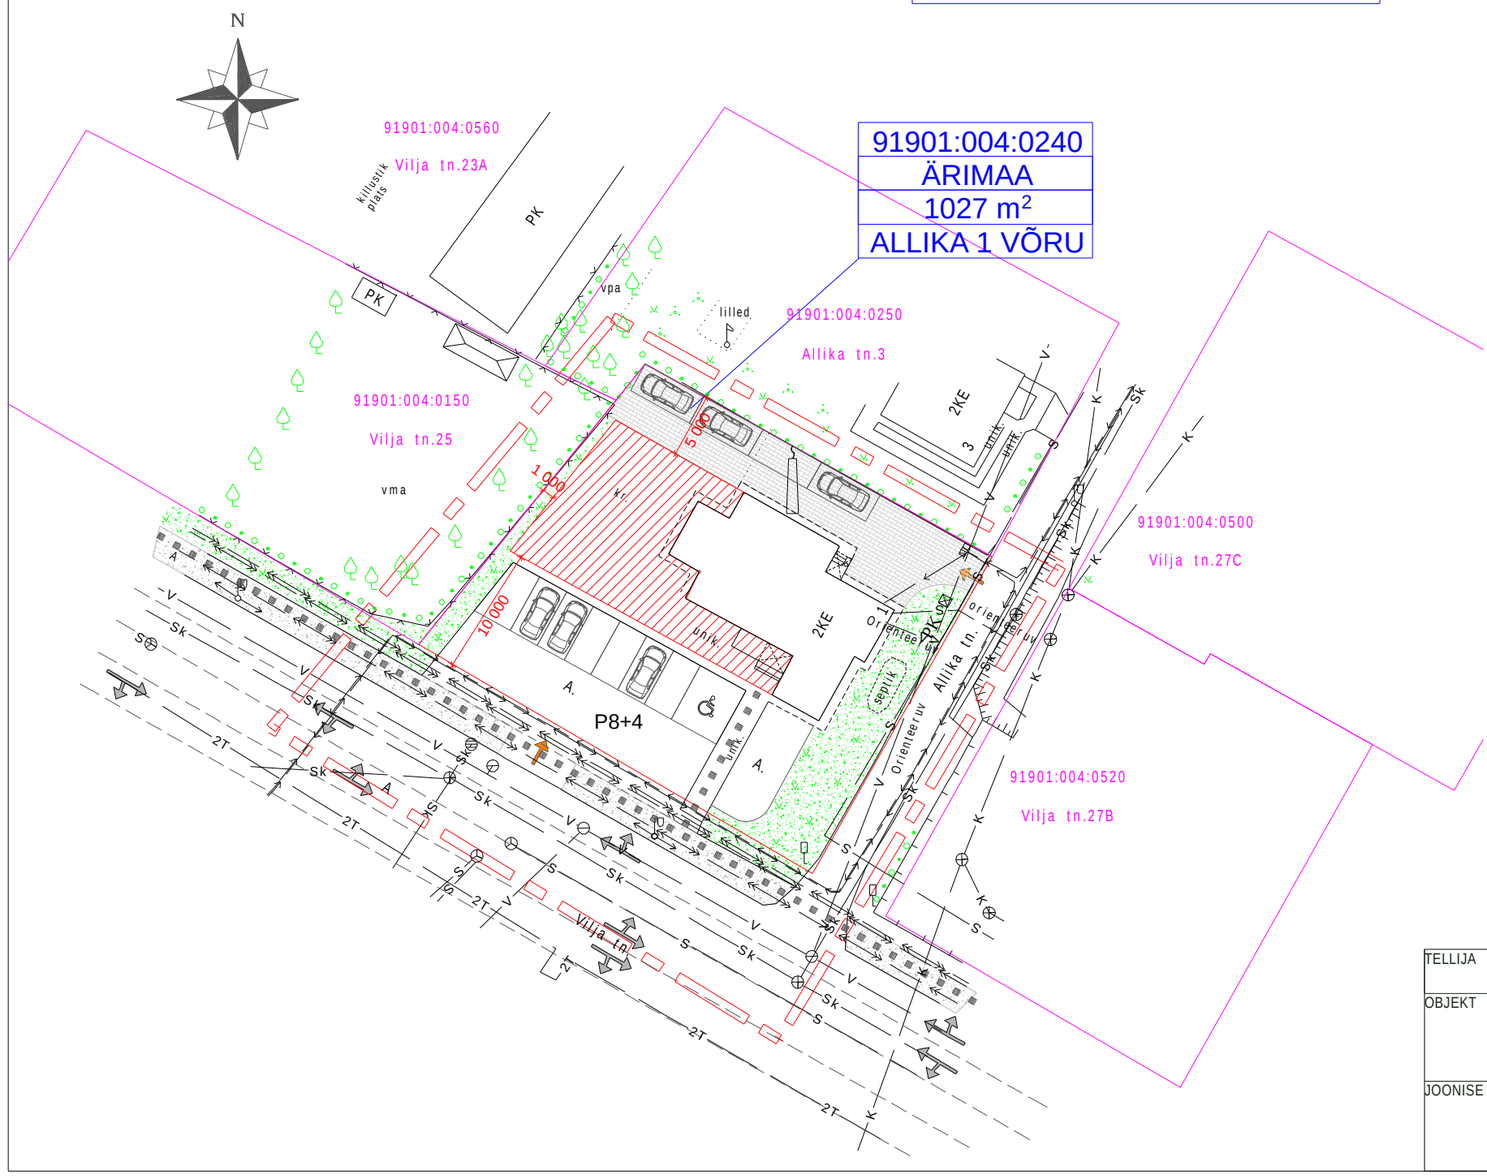

TEHNOVÕRGUD
olemasolevad

- vesi
- kanalisatsioon
- side
- elekter
- sadeveekanal

KOOSKÕLASTUSED

TELLIJA: Lapi MT AS	PROJEKTILIIK: PLANEERING		STAAD: DP
OBJEKT: Allika tn1 Võru DETAILPLANEERING	PROJEKT FIRMA: OÜ EPROK, MTR: EEP 000 318, LIIVA 26A-9 VÕRU, TEL: 51 39 158, reg.kp:11.04.2005		TÖÖ NR. 07.04-30
			MÕÕTKAVA 1 : 500
JOONISE SISU: PLANEERINGU PÕHIJOONIS	VASTUTAV SPETS: V.JENTSON		KUUPÄEV: 04.aprill 2007
			JOONISE NR. 2