



TINGMÄRGID

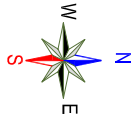

- Detailplaneeringu ala piir
Krundipiirid
Ehitusala piir
Ehitusala pind
Olemasolevad hooned
Servituudi vajadus
Teed / kõnniteed
Teekaitsevöönd 5 m
Prügikonteinerite paigutus
Juurdepääs krundile
Haljastus (Puid / hekk)

RÄPINA mnt. 9B	Aadress
VL-1969	Krundi number
91901:005:0090	Katastritükkuse tunnus
1388 m²	Krundi pindala
Ä 002 100%	Sihtotstarve, %
<30%	Maksimaalne täisehitus %
1 / 3	Hoonete arv krundil / max. korruselisus
10°-30°	Katuse kaldenurk
10.5 m	Maksimaalne kõrgus
TP-2	Tulepüsvusklass

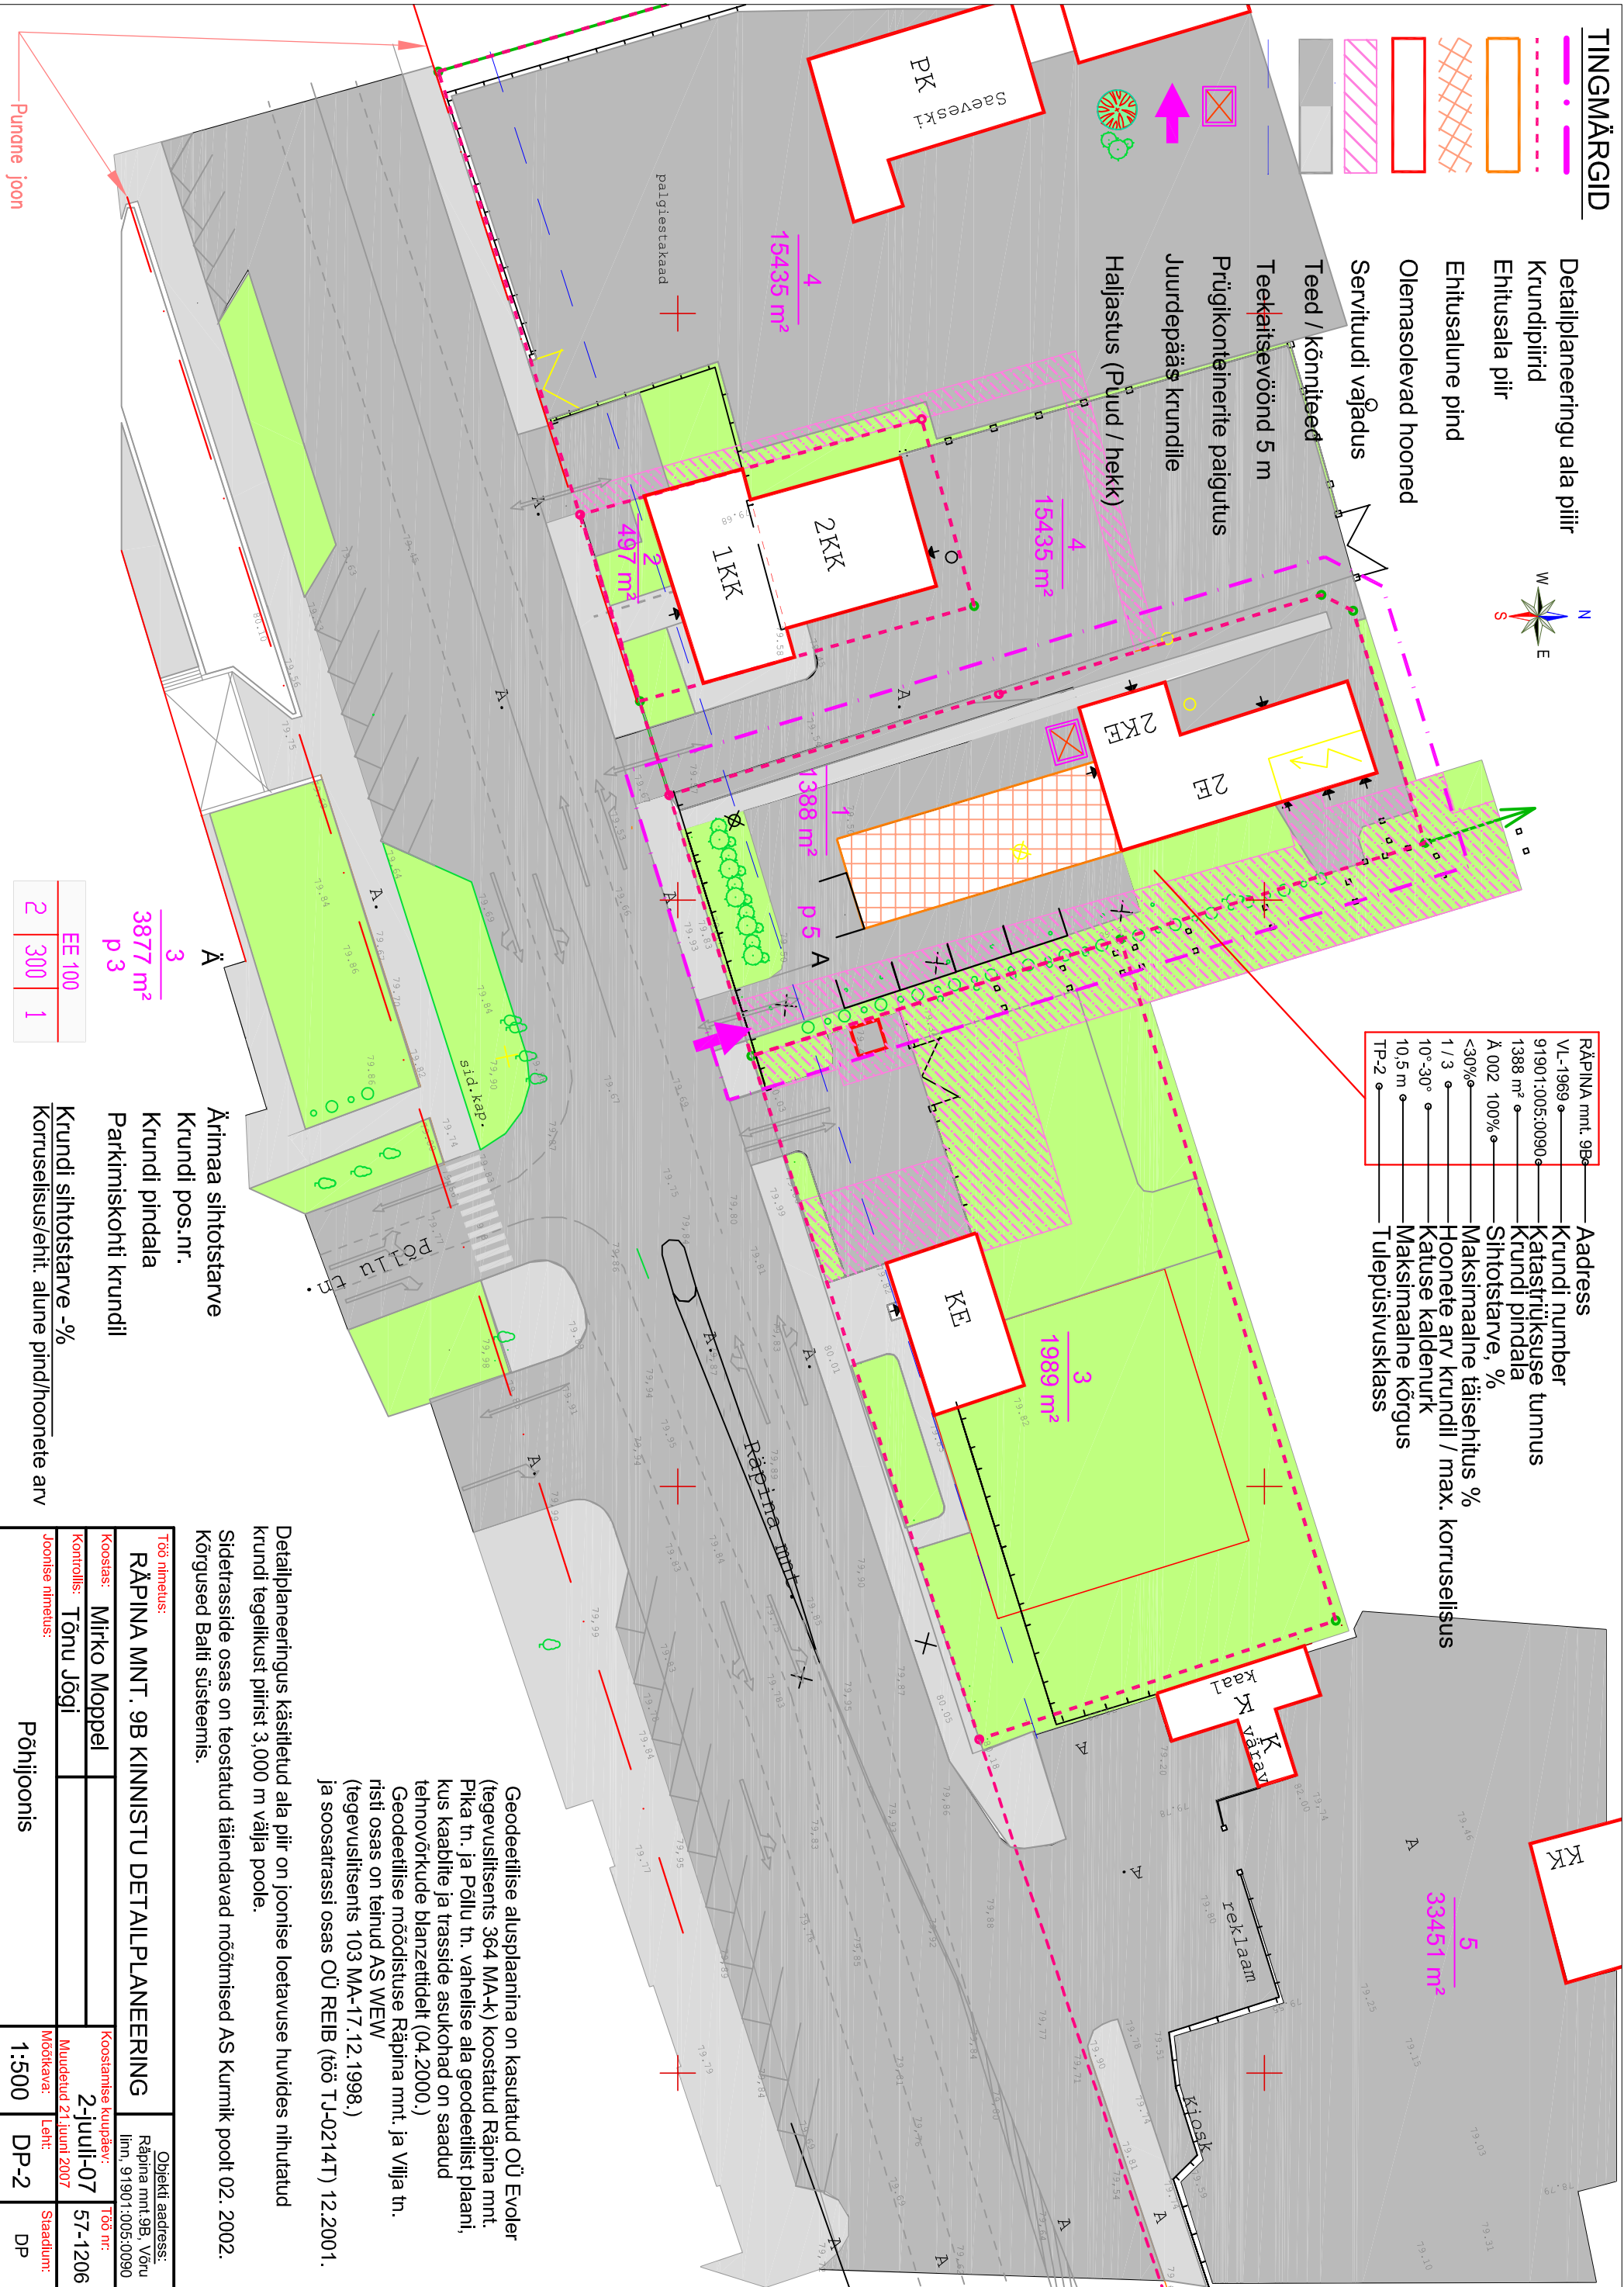

EE 100	2	300	1
--------	---	-----	---

Ärimaa sihtotstarve

Krundi pos.nr.

Krundi pindala

Parkimiskohti krundil

Krundi sihtotstarve -%
Korruselisus/ehit. alune pind/hoonele arv

Detailplaneeringus käsitletud ala piir on joonise loetavuse huvides nihutatud krundi tegelikust piirist 3,000 m välja poole.
Siderasside osas on teostatud täiendavad mõõtmised AS Kurnik poolt 02. 2002.
Kõrgused Balti süsteemis.

Geodeetilise alusplaani on kasutatud OÜ Evoler (tegevuslitsents 364 MA-K) koostatud Räpina mnt. Pika tn. ja Põllu tn. vahelise ala geodeetilist plaani, kus kaablite ja trasside asukohad on saadud tehnovõrkude blanzetidelt (04.2000.)
Geodeetilise mõõdistuse Räpina mnt. ja Vilja tn. risti osas on teinud AS WEW (tegevuslitsents 103 MA-17.12.1998.) ja soosatrassi osas OÜ REIB (töö T.J-0214T) 12.2001.

Töö nimetus:		Objekti aadress:	
RÄPINA MNT. 9B KINNISTU DETAILPLANEERING		Räpina mnt.9B, Võru linn, 91901:005:0090	
Koostas:	Mirko Moppel	Koostamise kuupäev:	
Kontrollis:	Tõnu Jõgi	Töö nr.:	
Joonise nimetus:		Mõõtkava:	
Põhijoonis		Lent:	
		Mõõtkava:	
		Staadium:	
		1:500	
		DP-2	
		DP	