


Pos nr. 2	10110 m ²
A	11,0 m 5200 m ² 2
TP1	3
0-25°	84,00
Δ	84,00
lp80	

Pos nr. 3	49 m ²
OE	2,5 m 9 m ² 1
TP3	1
0-15°	78,00
Δ	78,00

Pos nr. 4	2235 m ²
LT	- - -

Pos nr. 1	3910 m ²
A	11,0 m 1780 m ² 2
TP1	3
0-25°	84,00
Δ	84,00
lp38	

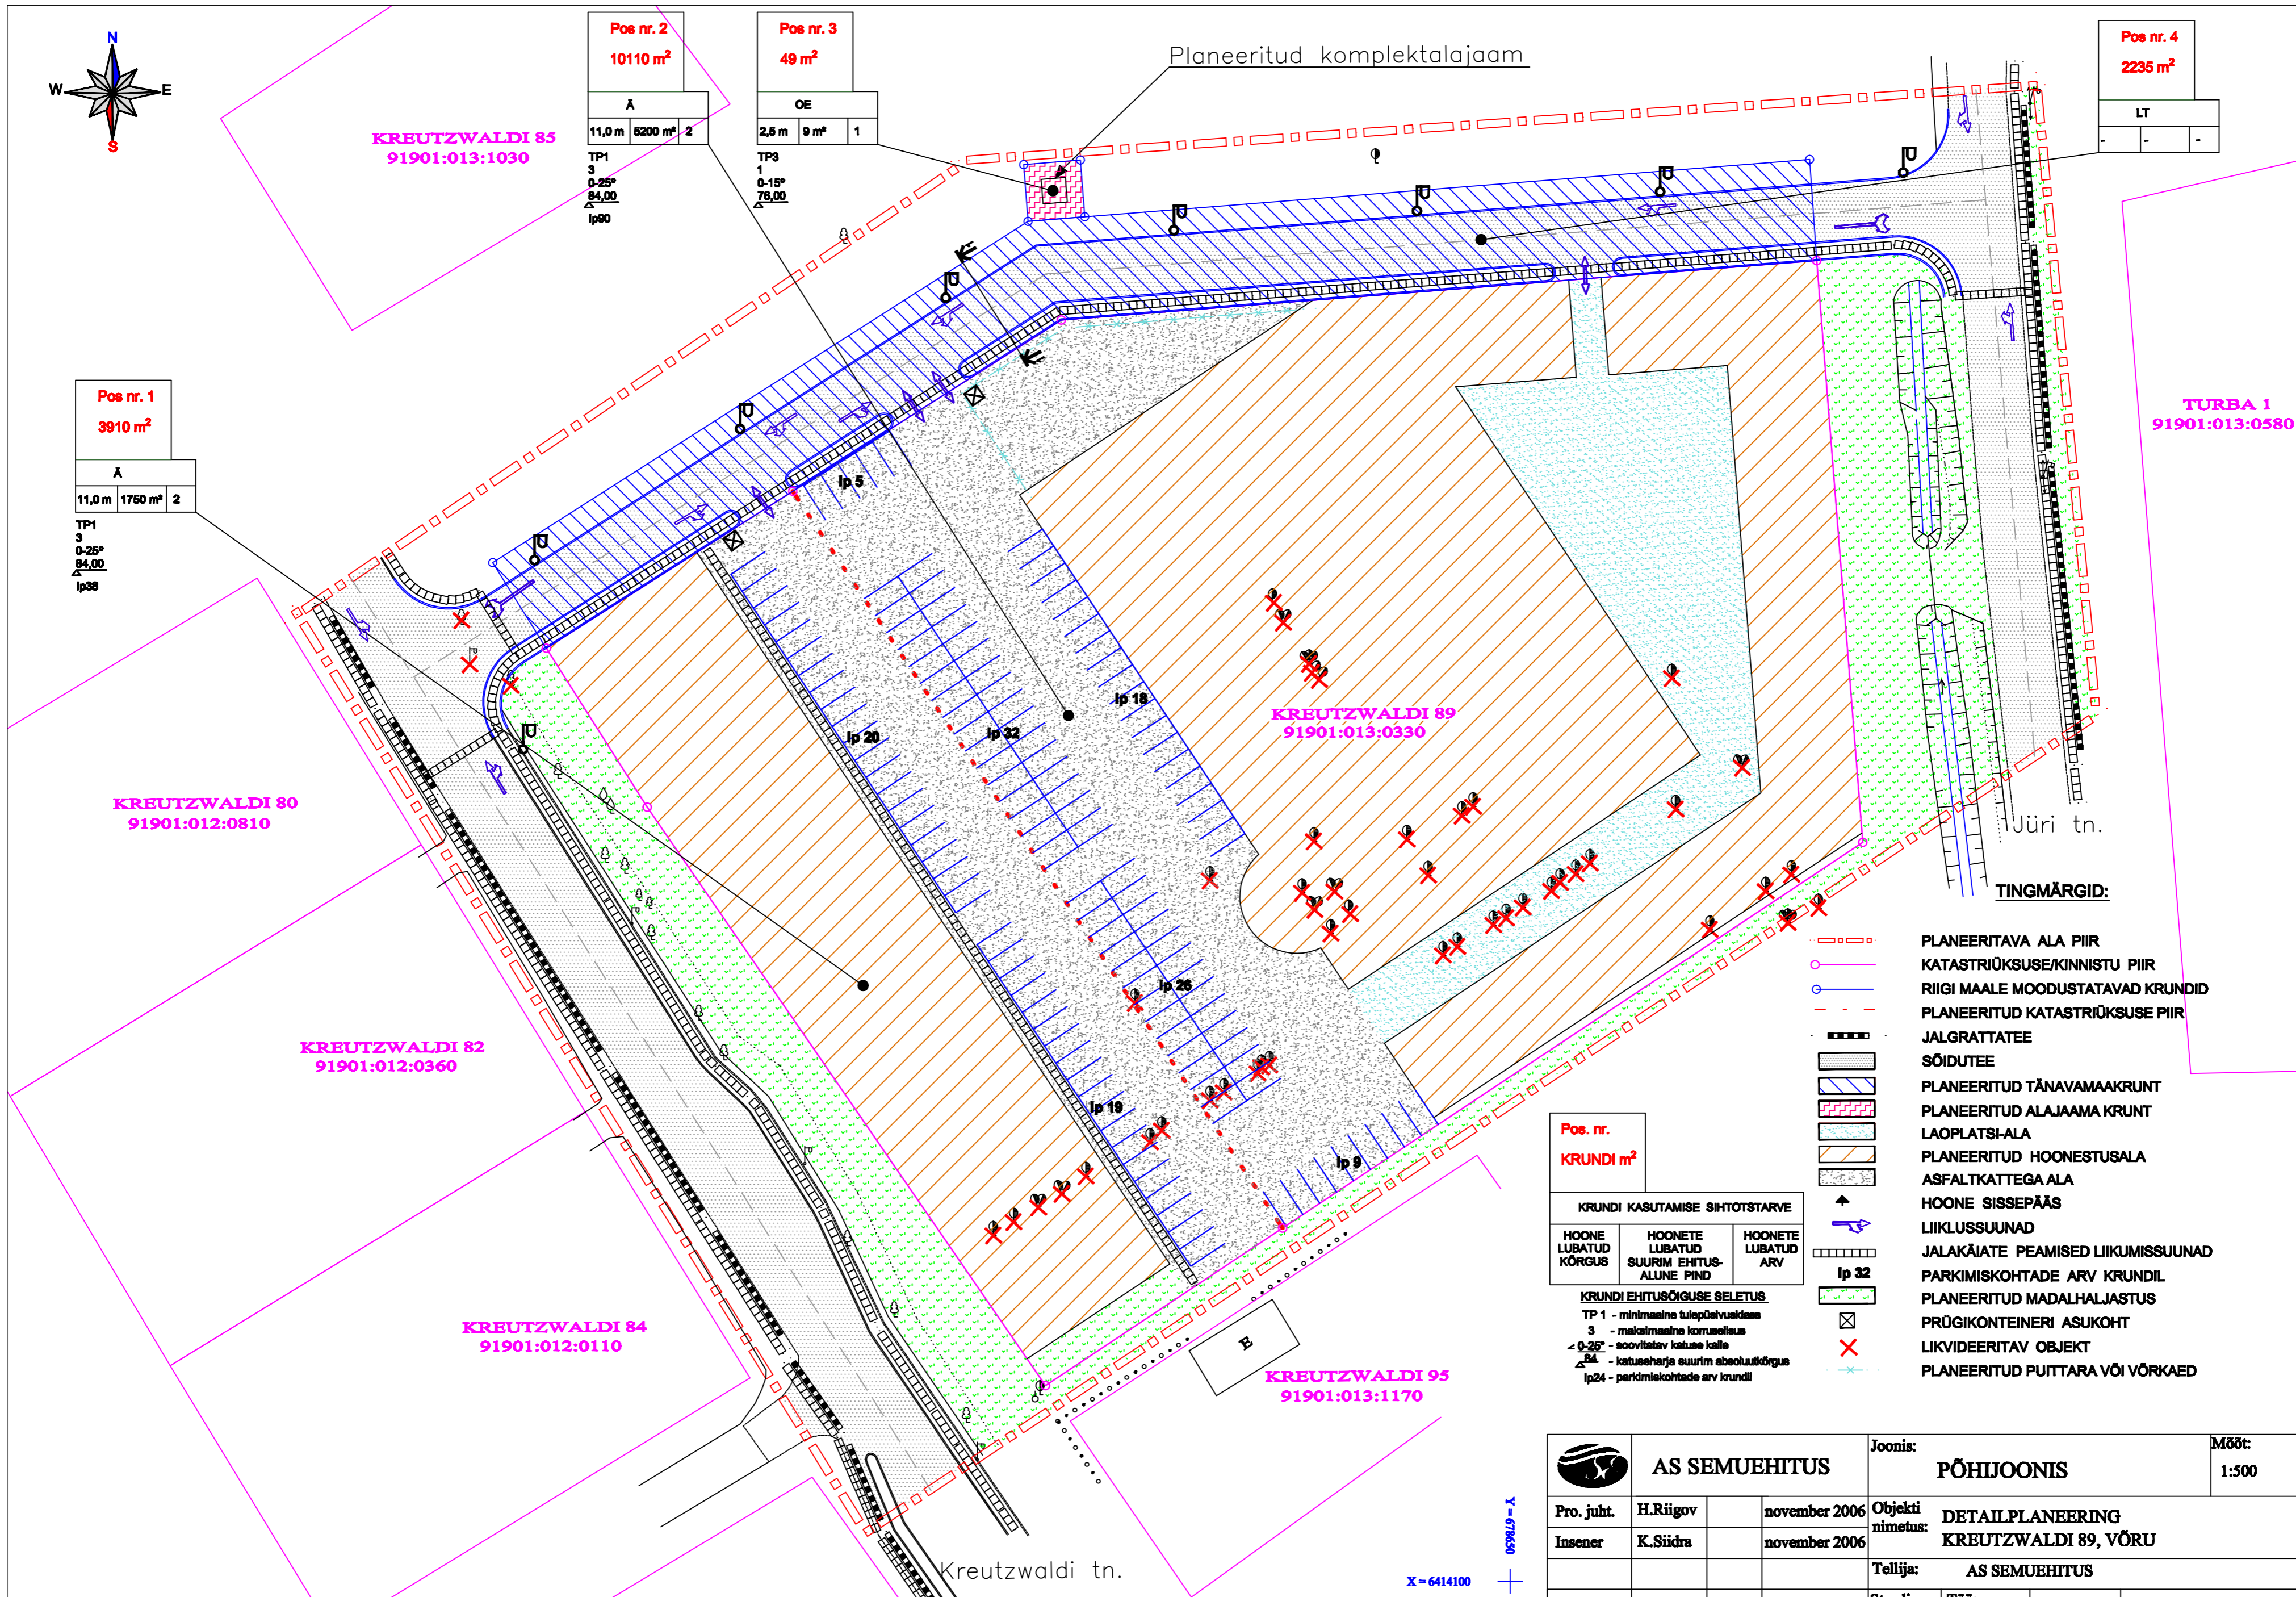

Jüri tn.

Kreutzwaldi tn.

TINGMÄRGID:

- PLANEERITAVA ALA PIIR
- KATASTRIOKSUSE/KINNISTU PIIR
- RIIGI MAALE MOODUSTATAVAD KRUNDID
- PLANEERITUD KATASTRIOKSUSE PIIR
- JALGRATTATEE
- SÕIDUTEE
- PLANEERITUD TÄNAVAMAAKRUNT
- PLANEERITUD ALAJAAMA KRUNT
- LAOPLATSI-ALA
- PLANEERITUD HOONESTUSALA
- ASFALKATTEGA ALA
- HOONE SISSEPÄÄS
- LIIKLUSSUUNAD
- JALAKÄIATE PEAMISED LIIKUMISSUUNAD
- PARKIMISKOHTADE ARV KRUNDIL
- PLANEERITUD MADALHALJASTUS
- PRÜGIKONTEINERI ASUKOHT
- LIKVIDEERITAV OBJEKT
- PLANEERITUD PUITTARA VÕI VÕRKAED

Pos. nr.		
KRUNDI m ²		
KRUNDI KASUTAMISE SIHTOTSTARVE		
HOONE LUBATUD KÕRGUS	HOONETE LUBATUD SUURIM EHTUS-ALUNE PIND	HOONETE LUBATUD ARV
KRUNDI EHTUSÕIGUSE SELETUS		
TP 1 - minimaalne tulepõlvkõrgus		
3 - maksimaalne korruselisus		
0-25° - soovitatav katuse kalde		
24 - katuseharja suurim absoluutkõrgus		
lp24 - parkimiskohtade arv krundil		

	AS SEMUEHITUS		Joonis:	PÕHIJONIS	Mõõt:	1:500
	Pro. juht:	H.Riigov	november 2006	Objekti nimetus:	DETAILPLANEERING KREUTZWALDI 89, VÕRU	
Insener:	K.Siidra	november 2006	Tellija:	AS SEMUEHITUS		
			Stadium:	Töö:	DP	MTR EP 10080980-0001
				2006/026	DP-02	

X = 6414100

069819 = A