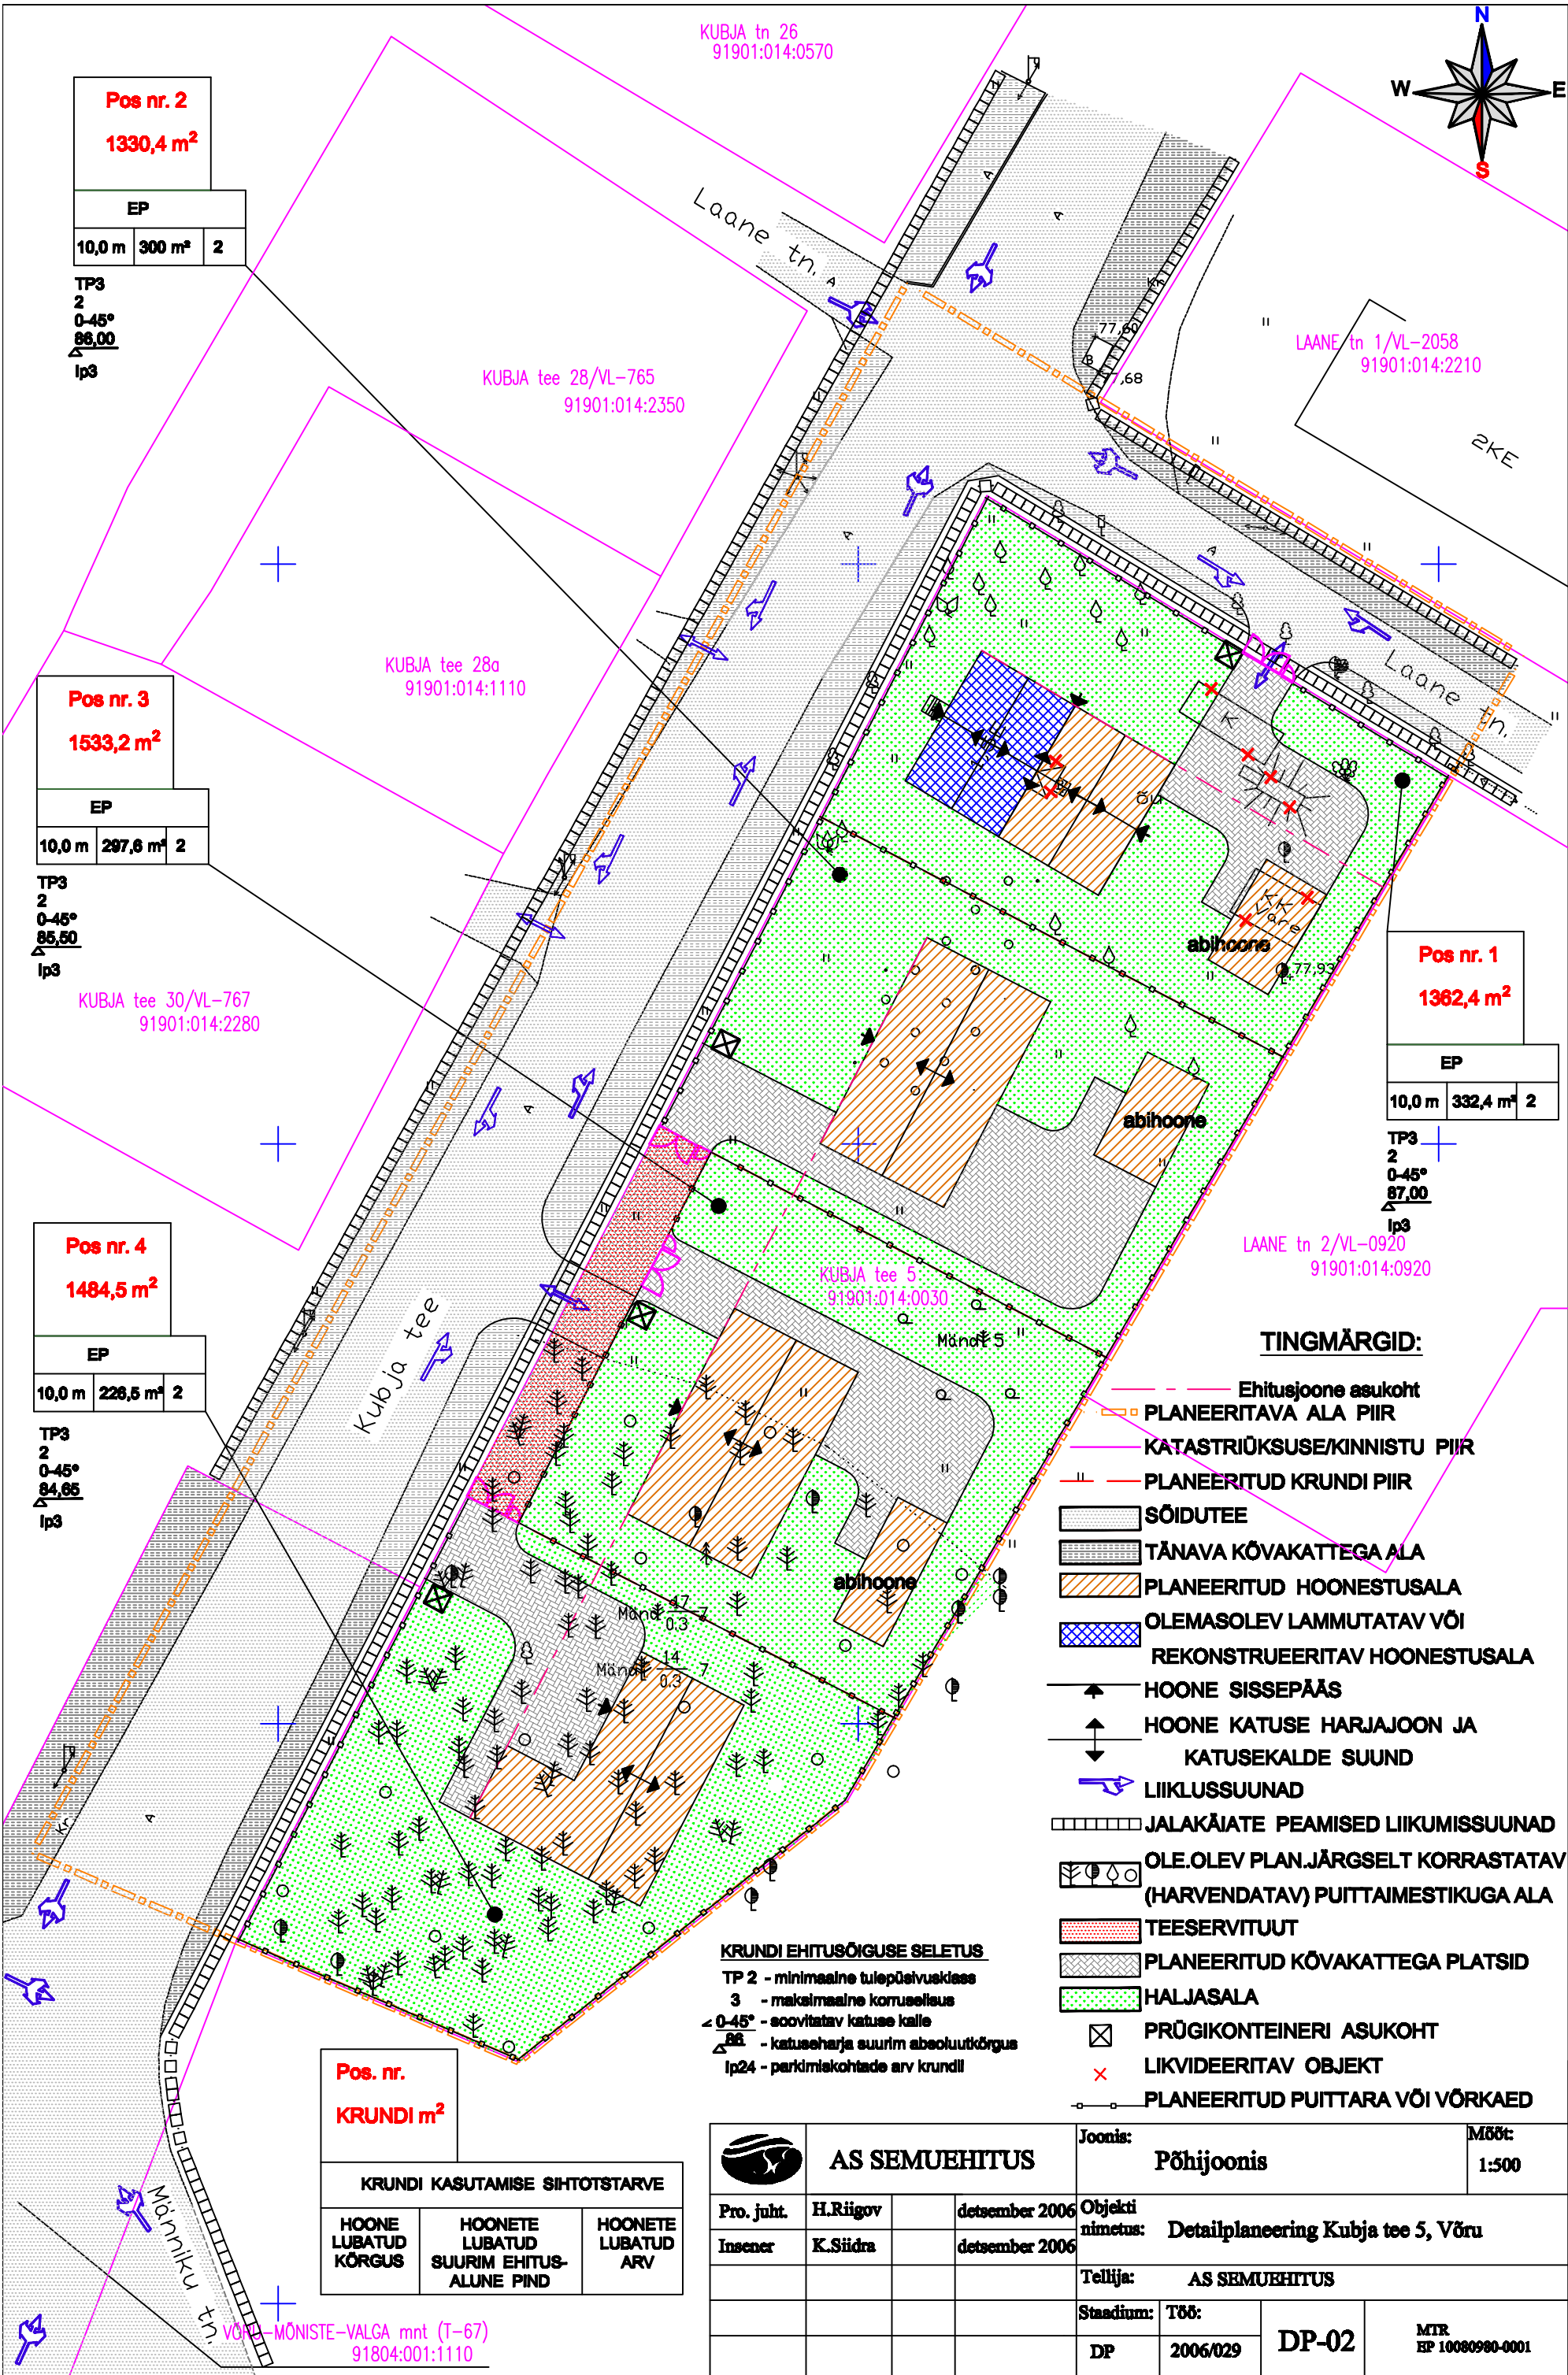


Pos nr. 2
1330,4 m²

EP		
10,0 m	300 m ²	2

TP3
2
0-45°
86,00
lp3

KUBJA tee 28/VL-765
91901:014:2350

LAANE tn 1/VL-2058
91901:014:2210

2KE

KUBJA tee 28a
91901:014:1110

Pos nr. 3
1533,2 m²

EP		
10,0 m	297,6 m ²	2

TP3
2
0-45°
85,50
lp3

KUBJA tee 30/VL-767
91901:014:2280

Pos nr. 1
1362,4 m²

EP		
10,0 m	332,4 m ²	2

TP3
2
0-45°
87,00
lp3

LAANE tn 2/VL-0920
91901:014:0920

TINGMÄRGID:

- Ehitusjoone asukoht
- PLANEERITAVA ALA PIIR
- KATASTRÜKSUSE/KINNISTU PIIR
- PLANEERITUD KRUNDI PIIR
- SÕIDUTEE
- TÄNAVA KÕVAKATTEGA ALA
- PLANEERITUD HOONESTUSALA
- OLEMASOLEV LAMMUTATAV VÕI REKONSTRUEERITAV HOONESTUSALA
- HOONE SISSEPÄAS
- HOONE KATUSE HARJAJOON JA KATUSEKALDE SUUND
- LIIKLUSSUUNAD
- JALAKÄIATE PEAMISED LIIKUMISSUUNAD
- OLE.OLEV PLAN.JÄRGSELT KORRASTATAV (HARVENDATAV) PUITTAIMESTIKUGA ALA
- TEESERVITUUT
- PLANEERITUD KÕVAKATTEGA PLATSID
- HALJASALA
- PRÜGIKONTEINERI ASUKOHT
- LIKVIDEERITAV OBJEKT
- PLANEERITUD PUITTARA VÕI VÕRKAED

KRUNDI EHTUSÕIGUSE SELETUS

- TP 2 - minimaalne tulepüüvisus
- 3 - maksimaalne korruselisus
- 0-45° - soovitatav katuse kalle
- 86 - katuseharja suurim absoluutkõrgus
- lp24 - parkimiskohtade arv krundil

Pos. nr.
KRUNDI m²

KRUNDI KASUTAMISE SIHTOTSTARVE

HOONE LUBATUD KÕRGUS	HOONETE LUBATUD SUURIM EHTUS-ALUNE PIND	HOONETE LUBATUD ARV

VÕRU-MÕNISTE-VALGA mnt (T-67)
91804:001:1110

		AS SEMUEHITUS		Joonis: Põhijoonis		Mõõt: 1:500	
Pro. juht.	H.Riigov		detsember 2006	Objekti nimetus: Detailplaneering Kubja tee 5, Võru			
Insener	K.Siidra		detsember 2006				
				Tellija: AS SEMUEHITUS			
				Stadium:	Töö:	DP-02	MTR EP 10080980-0001
				DP	2006/029		