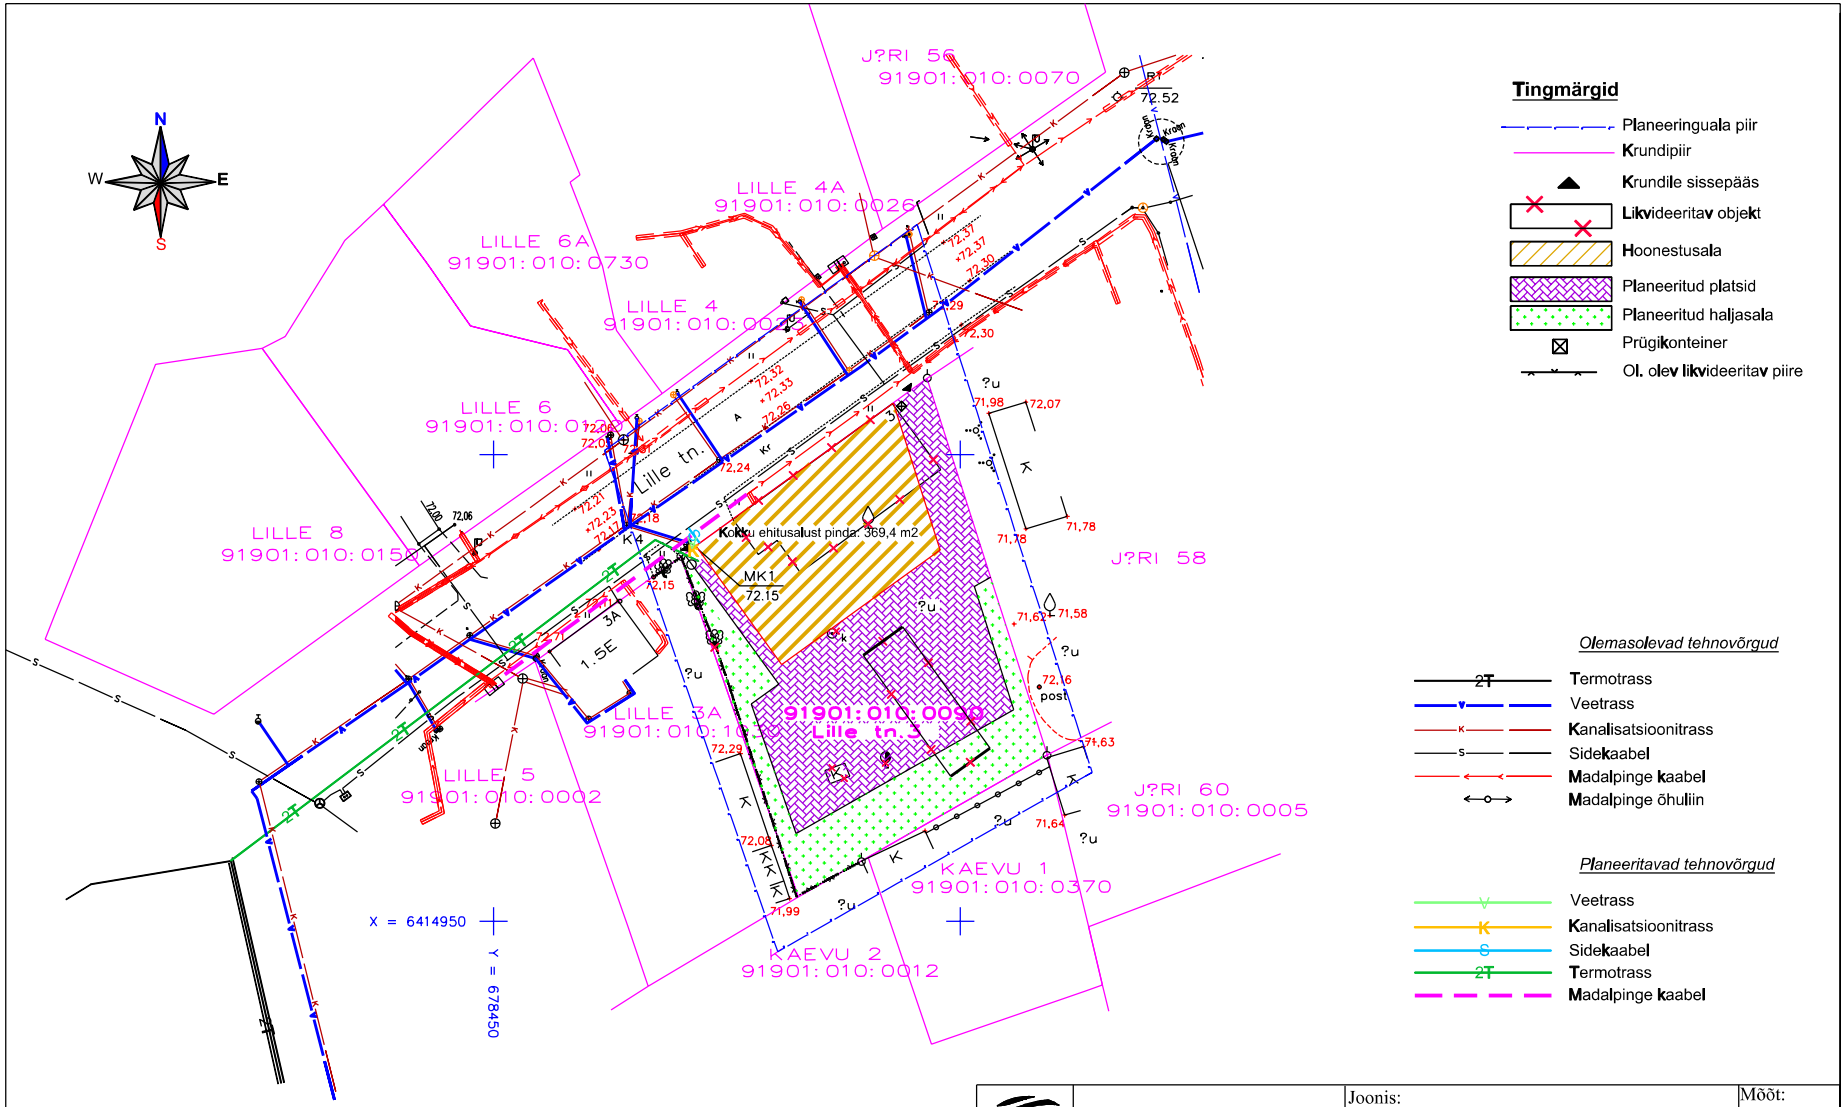

Tingmärgid

- Planeeringuala piir
- Krundipiir
- Krundile sissepääs
- Likvideeritav objekt
- Hoonestusala
- Planeeritud platsid
- Planeeritud haljasala
- Prügikonteiner
- Ol. olev likvideeritav piire

Olemasolevad tehnovõrgud

- 2T Termotrass
- V Veetrass
- K Kanalisatsioonitrass
- S Sidekaabel
- Madalpinge kaabel
- Madalpinge õhuliin

Planeeritavad tehnovõrgud

- V Veetrass
- K Kanalisatsioonitrass
- S Sidekaabel
- 2T Termotrass
- Madalpinge kaabel

EHITUSÕIGUSE TABELI SELETUS

Aadress pindala Krundi kasutamise sihtotstarve või otstarbed vast.det.planeeringule / vast.kat.üksuse liigile		
Hoonete lubatud kõrgus	Hoonete lubatud suurim ehitus-alune pind	Hoonete lubatud arv

Parkimiskohtade arv krundil- 15
Katusekalle- 20° kuni 45°
Minimaalne tulepüsivusklass TP-3

Lille 3 / 1237 m² EK- Korterelamu maa / E- Elamumaa		
12,0	370 m²	1

Planeeritud ehitusalune pindala 369,4 m2 =29,9
±Planeeritud platsid 573,1 m2
=46,3 ±Planeeritud haljasala 294,3 m2
=23,8 ±
Krundi pindala: 1236,8 m2 =100 %

	AS SEMUEHITUS			Joonis: Põhijoonis tehnotrassidega			Mõõt: 1:500
Pro. juht.	H.Riigov		juuli 2006	Objekti nimetus: Detailplaneering Lille tänav 3, Võru			
Insener	K.Siidra		juuli 2006				
				Tellija: AS SEMUEHITUS			
				Staadium:	Töö:	DP-3	MTR EP 10080980-0001
				DP	2006/017		