


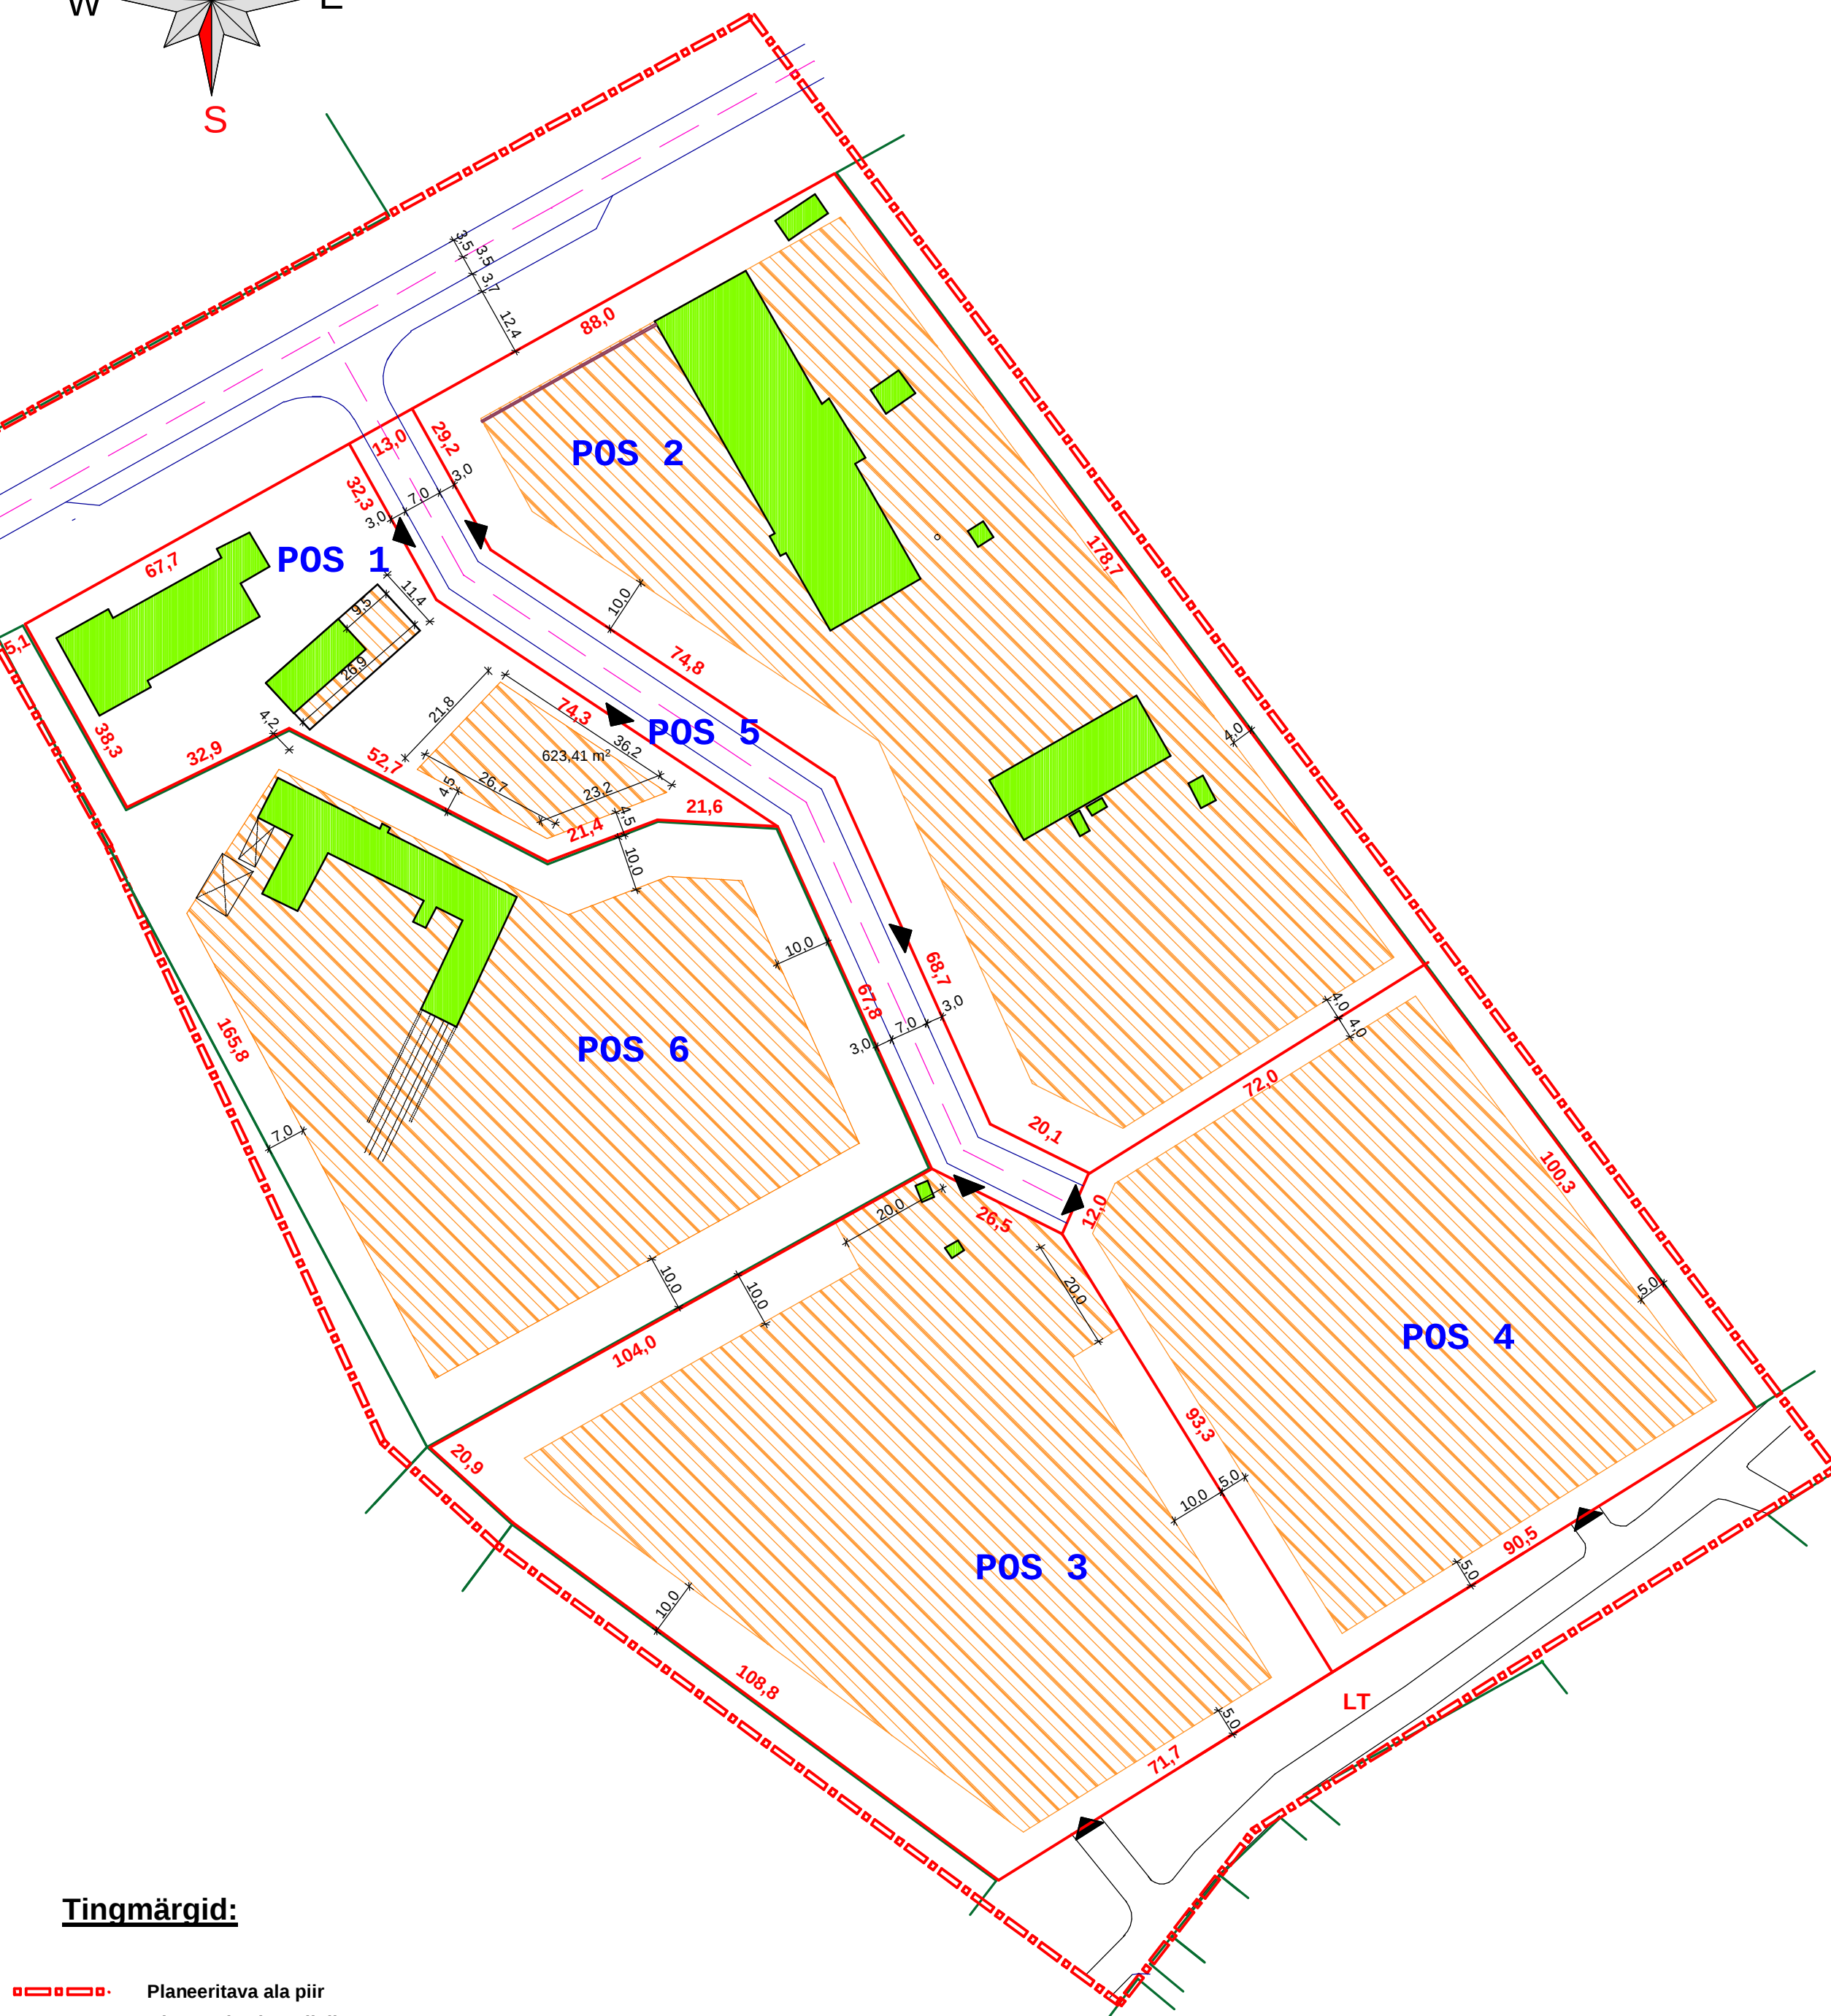

	Planeeritava ala piir
	Olemasolev krundipiir
	Planeeritud krundipiir
	Kohustuslik ehitusjoon
	Olemasolev hoone
	Uus honestusala
	Krundile juurdepääs
67,5	Krundipiiri lõigu mõõt
 15,0	Ehitusala mõõt

KURMIK PROJEKT OÜ Räpina mnt 7 Võru 65606 tel 78 24 429 E-post allan@kurmik.ee MTR REG. NR. EP 11005153 - 0001				Töö nr.	2005-867-67	Staadium:	DP	Leht nr.	DP-6	
				Objekti asukoht:		Räpina mnt 22, Võru linn				
Tellija:		OÜ VÖRKO Räpina mnt 22 Võru 65606 Võru, tel 78 21391			Projekti nimetus: Räpina mnt 22 krundi ja sellega piirneva maa-ala detailplaneering					
Juh.	Allan Kaasik			27.03.06	Projekti osa: Detailplaneering					
Proj	Allan Kaasik			27.03.06						
	Kristi Peedo			27.03.06	Joonis:	Planeeringuala kruntideks jaotamine			Mööd:	1:1000