


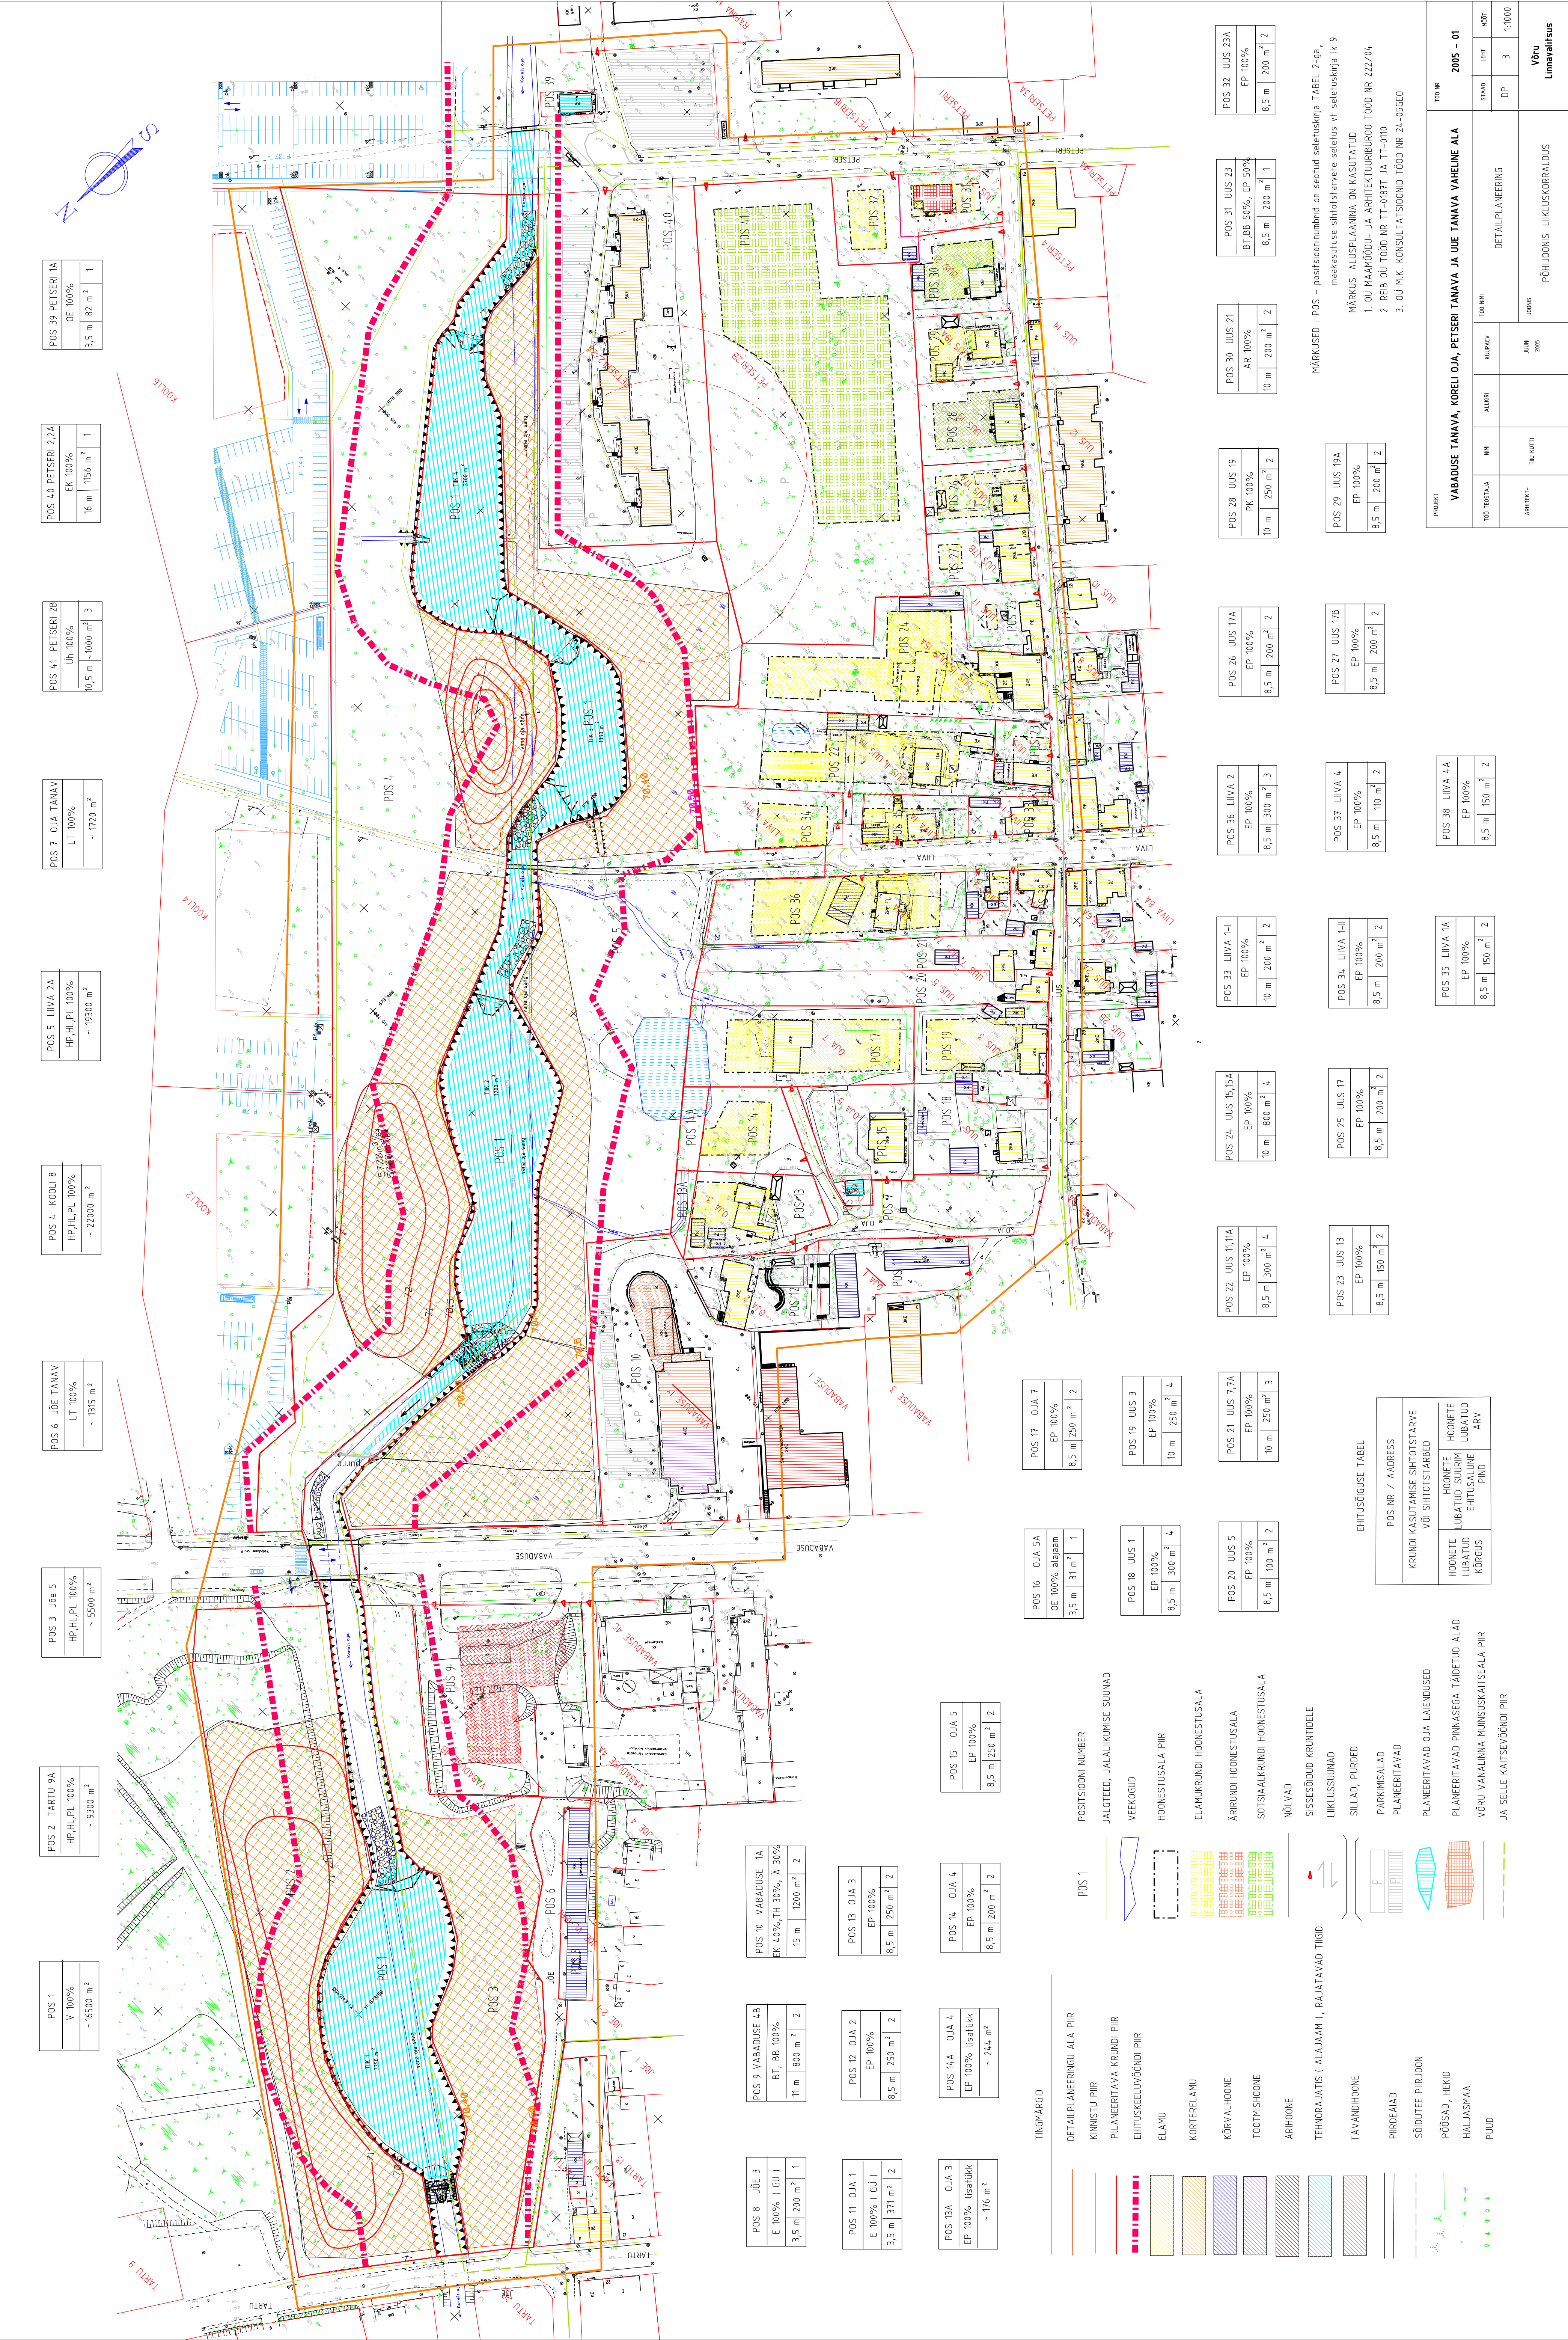

POS 1
V 100%
~ 16500 m ²

POS 2 TARTU 9A
HP,HL,PL 100%
~ 9300 m ²

POS 3 Jõe 5
HP,HL,PL 100%
~ 5500 m ²

POS 6 Jõe TANAV
LT 100%
~ 1315 m ²

POS 4 KOOL 8
HP,HL,PL 100%
~ 22000 m ²

POS 5 LIIVA 2A
HP,HL,PL 100%
~ 19300 m ²

POS 7 OJA TANAV
LT 100%
~ 1720 m ²

POS 41 PETSERI 2B
Uh 100%
10,5 m ~ 1000 m ² 3

POS 40 PETSERI 2,2A
EK 100%
16 m 1156 m ² 1

POS 39 PETSERI 1A
OE 100%
3,5 m 82 m ² 1

POS 10 VABADUSE 1A
EK 40%,TH 30%, A 30%
15 m 1200 m ² 2

BT, BB 100%
11 m 800 m ² 2

POS 8 Jõe 3
E 100% (GU)
3,5 m 200 m ² 1

POS 13 OJA 3
EP 100%
8,5 m 250 m ² 2

POS 12 OJA 2
EP 100%
8,5 m 250 m ² 2

POS 11 OJA 1
E 100% (GU)
3,5 m 371 m ² 2

POS 15 OJA 5
EP 100%
8,5 m 250 m ² 2

POS 14 OJA 4
EP 100%
8,5 m 200 m ² 2

POS 14A OJA 4
EP 100% lisatükk
~ 244 m ²

POS 13A OJA 3
EP 100% lisatükk
~ 176 m ²

POS 17 OJA 7
EP 100%
8,5 m 250 m ² 2

POS 16 OJA 5A
OE 100% alabaam
3,5 m 31 m ² 1





POS 1 POSTISOONI NUMBER

JALGTEED, JALALIKUMISE SUUNAD

VEEKOGUD

HOONESTUSALA PIIR

ELAMUKRUNDI HOONESTUSALA

ÄRIRUNDI HOONESTUSALA

SOTSIAALKRUNDI HOONESTUSALA

NÕLVAD

SISSESEHDUD KRUNTIDELE

LIKKUSSUUNAD

SILLAD, PURSED

PARKIMISALAD

PLANEERITAVAD

PLANEERITAVAD OJA LAENUSED

PLANEERITAVAD PINNASEGA TÄIDETUD ALAD

VÕRU VANAALNNA MUINSKAITSEALA PIIR

JA SELLE KAITSEVÕÕNDI PIIR

POS NR / ADDRESS

KRUNDI KASUTAMISE SIHTOTSTARVE

HOONETE HOONETE

LUBATUD SUURIM LUBATUD

KÕRGUS EHTISUSALINE ARV







