
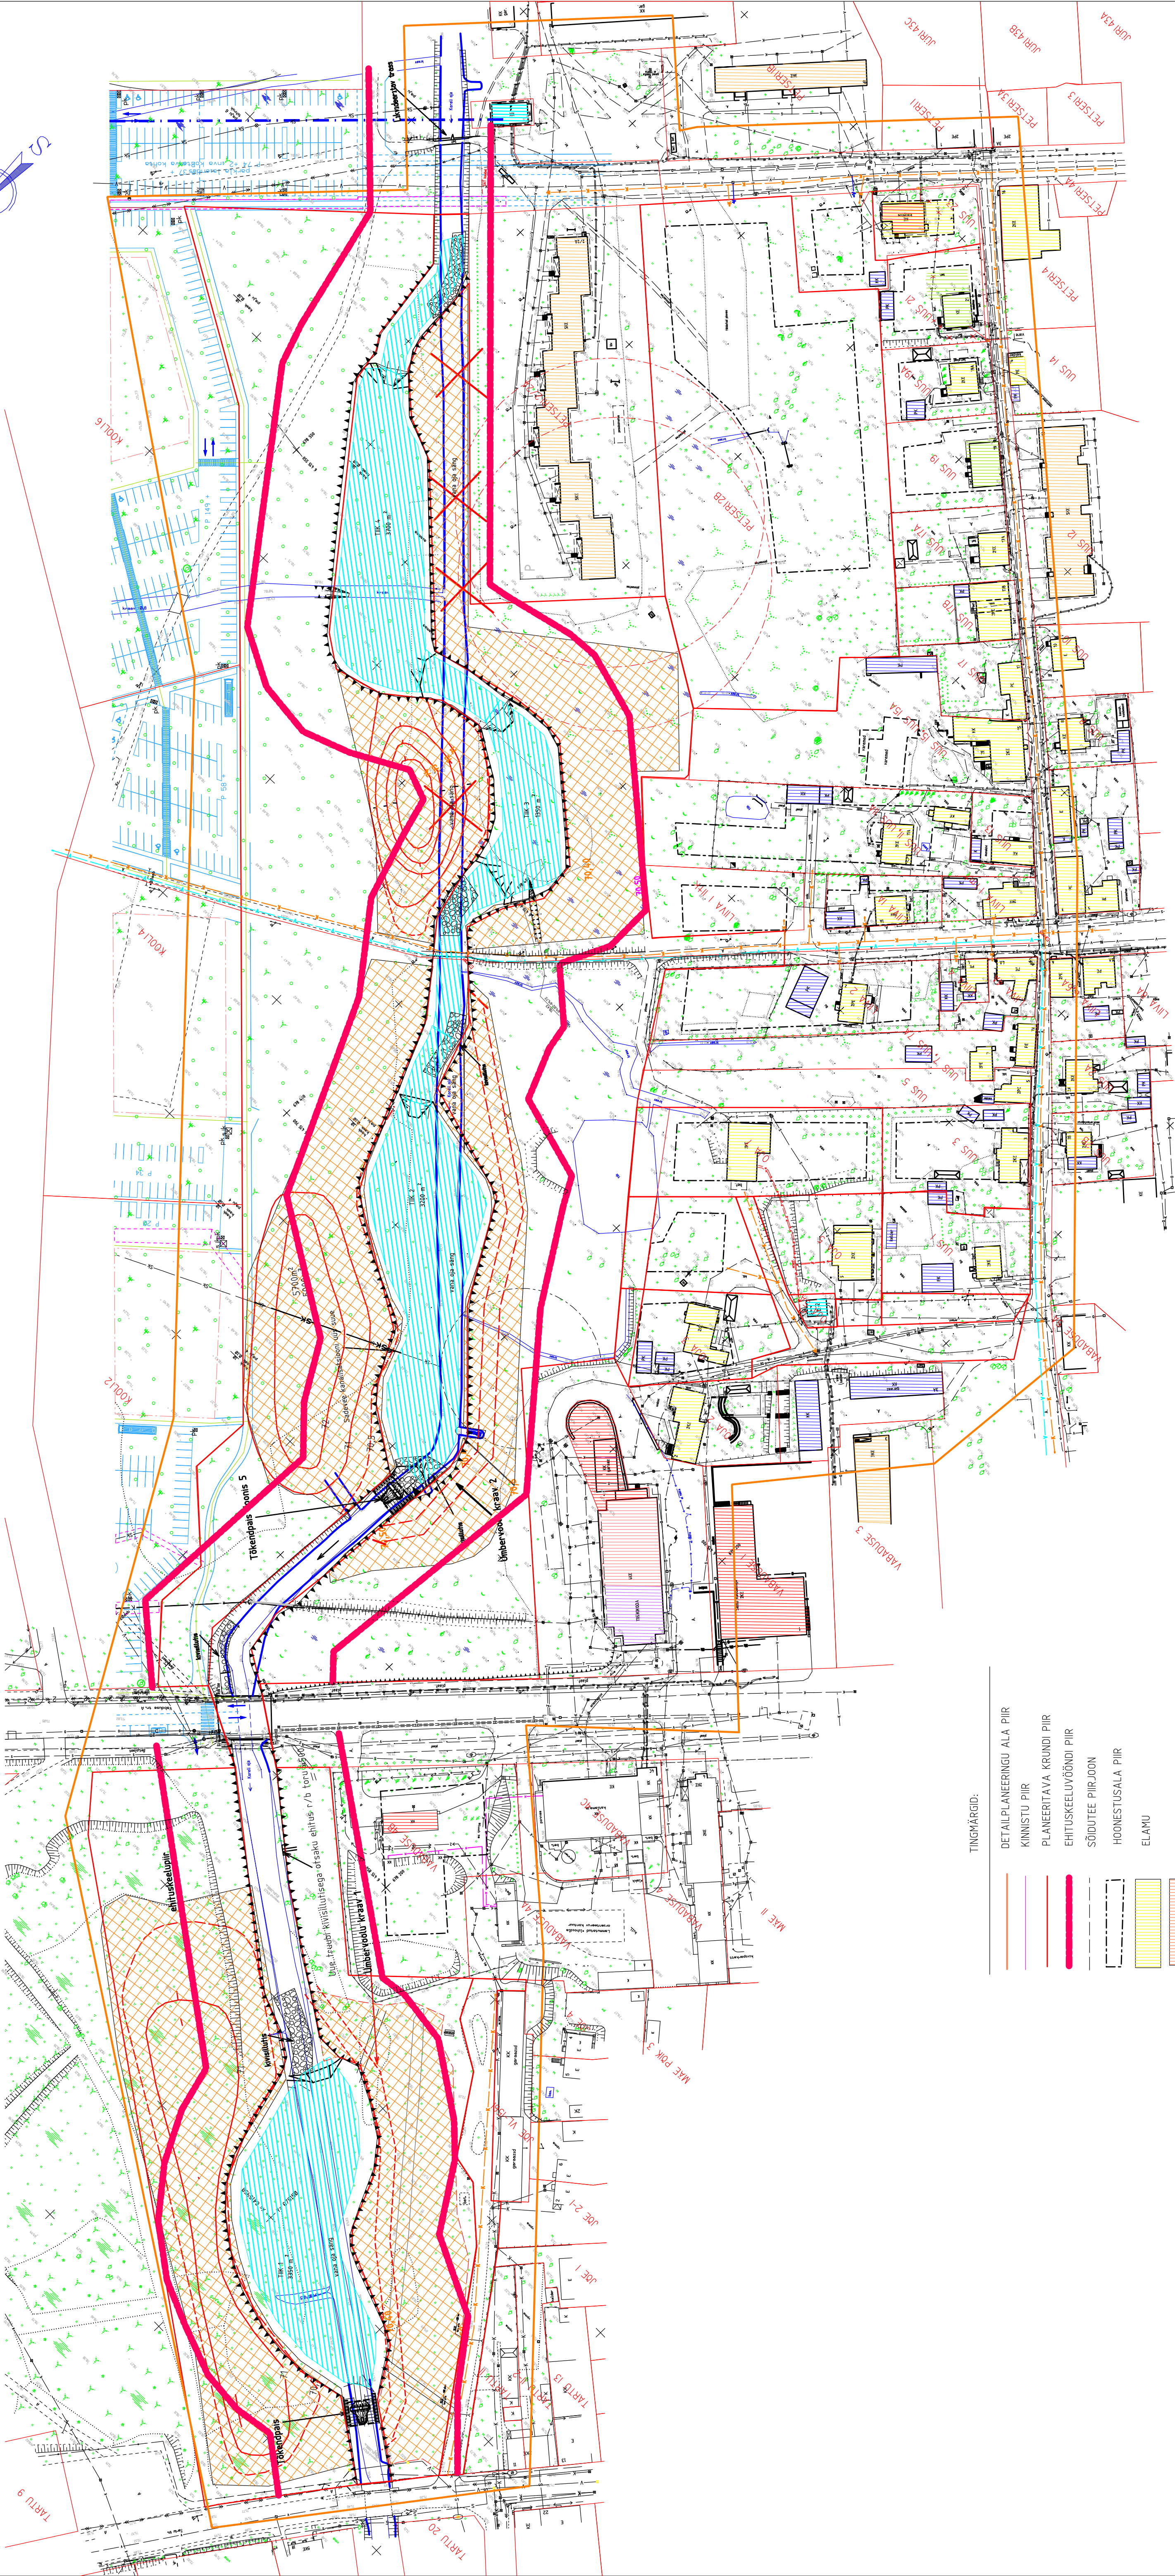


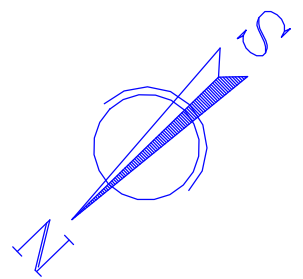

TINGIMÄRGID:

- DETAALPLANEERINGU ALA PIIR
- KINNISTU PIIR
- PLANEERITAVA KRUNDI PIIR
- EHTUSKEELUVÕNDI PIIR
- SÕIDUTE PIIRJOON
- HOONESTUSALA PIIR
- ELAMU
- KORTEROELAMU
- KÕRVALHOONE
- TOOTMISHOONE
- ÄRHOONE
- TEHNOAJATIS, RAJATAVAD TIIGID
- TAVANDHOONE
- PIIRDEALAD
- PINNASEGA TÄDETAVAD ALAD
- VEEKOGUD
- HALJASMAA
- PUUD
- PÕÕSAD, HEKID
- NÕLVAD
- SILLAD, PÜRDPOID

PLANEERITAVAD TRASSID

- KANALISATSIIONIKOLLEKTORI KORIDOR
- VEETRASSI KORIDOR
- ÜMBERPAIGALDATAV ELEKTRIKAABEL, TÄNAVAVALGUSTUSE KAABELLIN
- SIDEKAABELI VALGUSKAABELI
- ELEKTRIAUTUSKILBID
- LIKVIDERITAVAD TRASSID

OLEMASOLEVAD TRASSID:

- VEETRASS KAEVUDEGA
- KANALISATSIIONITRASS KAEVUDEGA
- SÕJATRASS KAEVUDEGA
- SIDEKAABEL KAEVUDEGA
- DRENAAZ
- ELEKTRI MADALPINGEKAABEL
- ELEKTRI KESKPINGEKAABEL
- JAOTUSKILP
- JOOGIVEE KAEV
- LOKAALSE KANALISATSIIONI KAEV
- ELEKTRI ÕHULINI POST VALGUSTIGA
- ELEKTRI ÕHULINI POST
- SIDE KAABEL
- SADEVEEKANALISATSIION

MÄRKUS: ALUSPLAANINA ON KASUTATUD  
1. OÜ MAAMÕÕDU- JA ARHITEKTUURBÜROO TÖÖD NR 222/04  
2. REB. OÜ TÖÖD NR TT-0187T JA TT-0110  
3. OÜ M.K. KONSULTATSIOONID TÖÖD NR 24-05GEO

| PROJEKT                                                                 |         |      |          | TÖÖD NR            |  |                 |  |
|-------------------------------------------------------------------------|---------|------|----------|--------------------|--|-----------------|--|
| VABADUSE TÄNAV, KÕRELI OJA, PETSERI TÄNNAVA JA UUE TÄNNAVA VAHELISE ALA |         |      |          | 2005 - 01          |  |                 |  |
| TÖÖ TASE/ALA                                                            | NIM     | ALUS | KÕRUS/CI | TÖÖ NR             |  | DETALPLANEERING |  |
|                                                                         |         |      |          | DP                 |  | 4               |  |
| ARHITEKT                                                                | TÜTUTTI | AJUM | 2005     | JÄRVS              |  | TEHNOVÕRUD      |  |
|                                                                         |         |      |          | Võru Linnavalitsus |  |                 |  |