


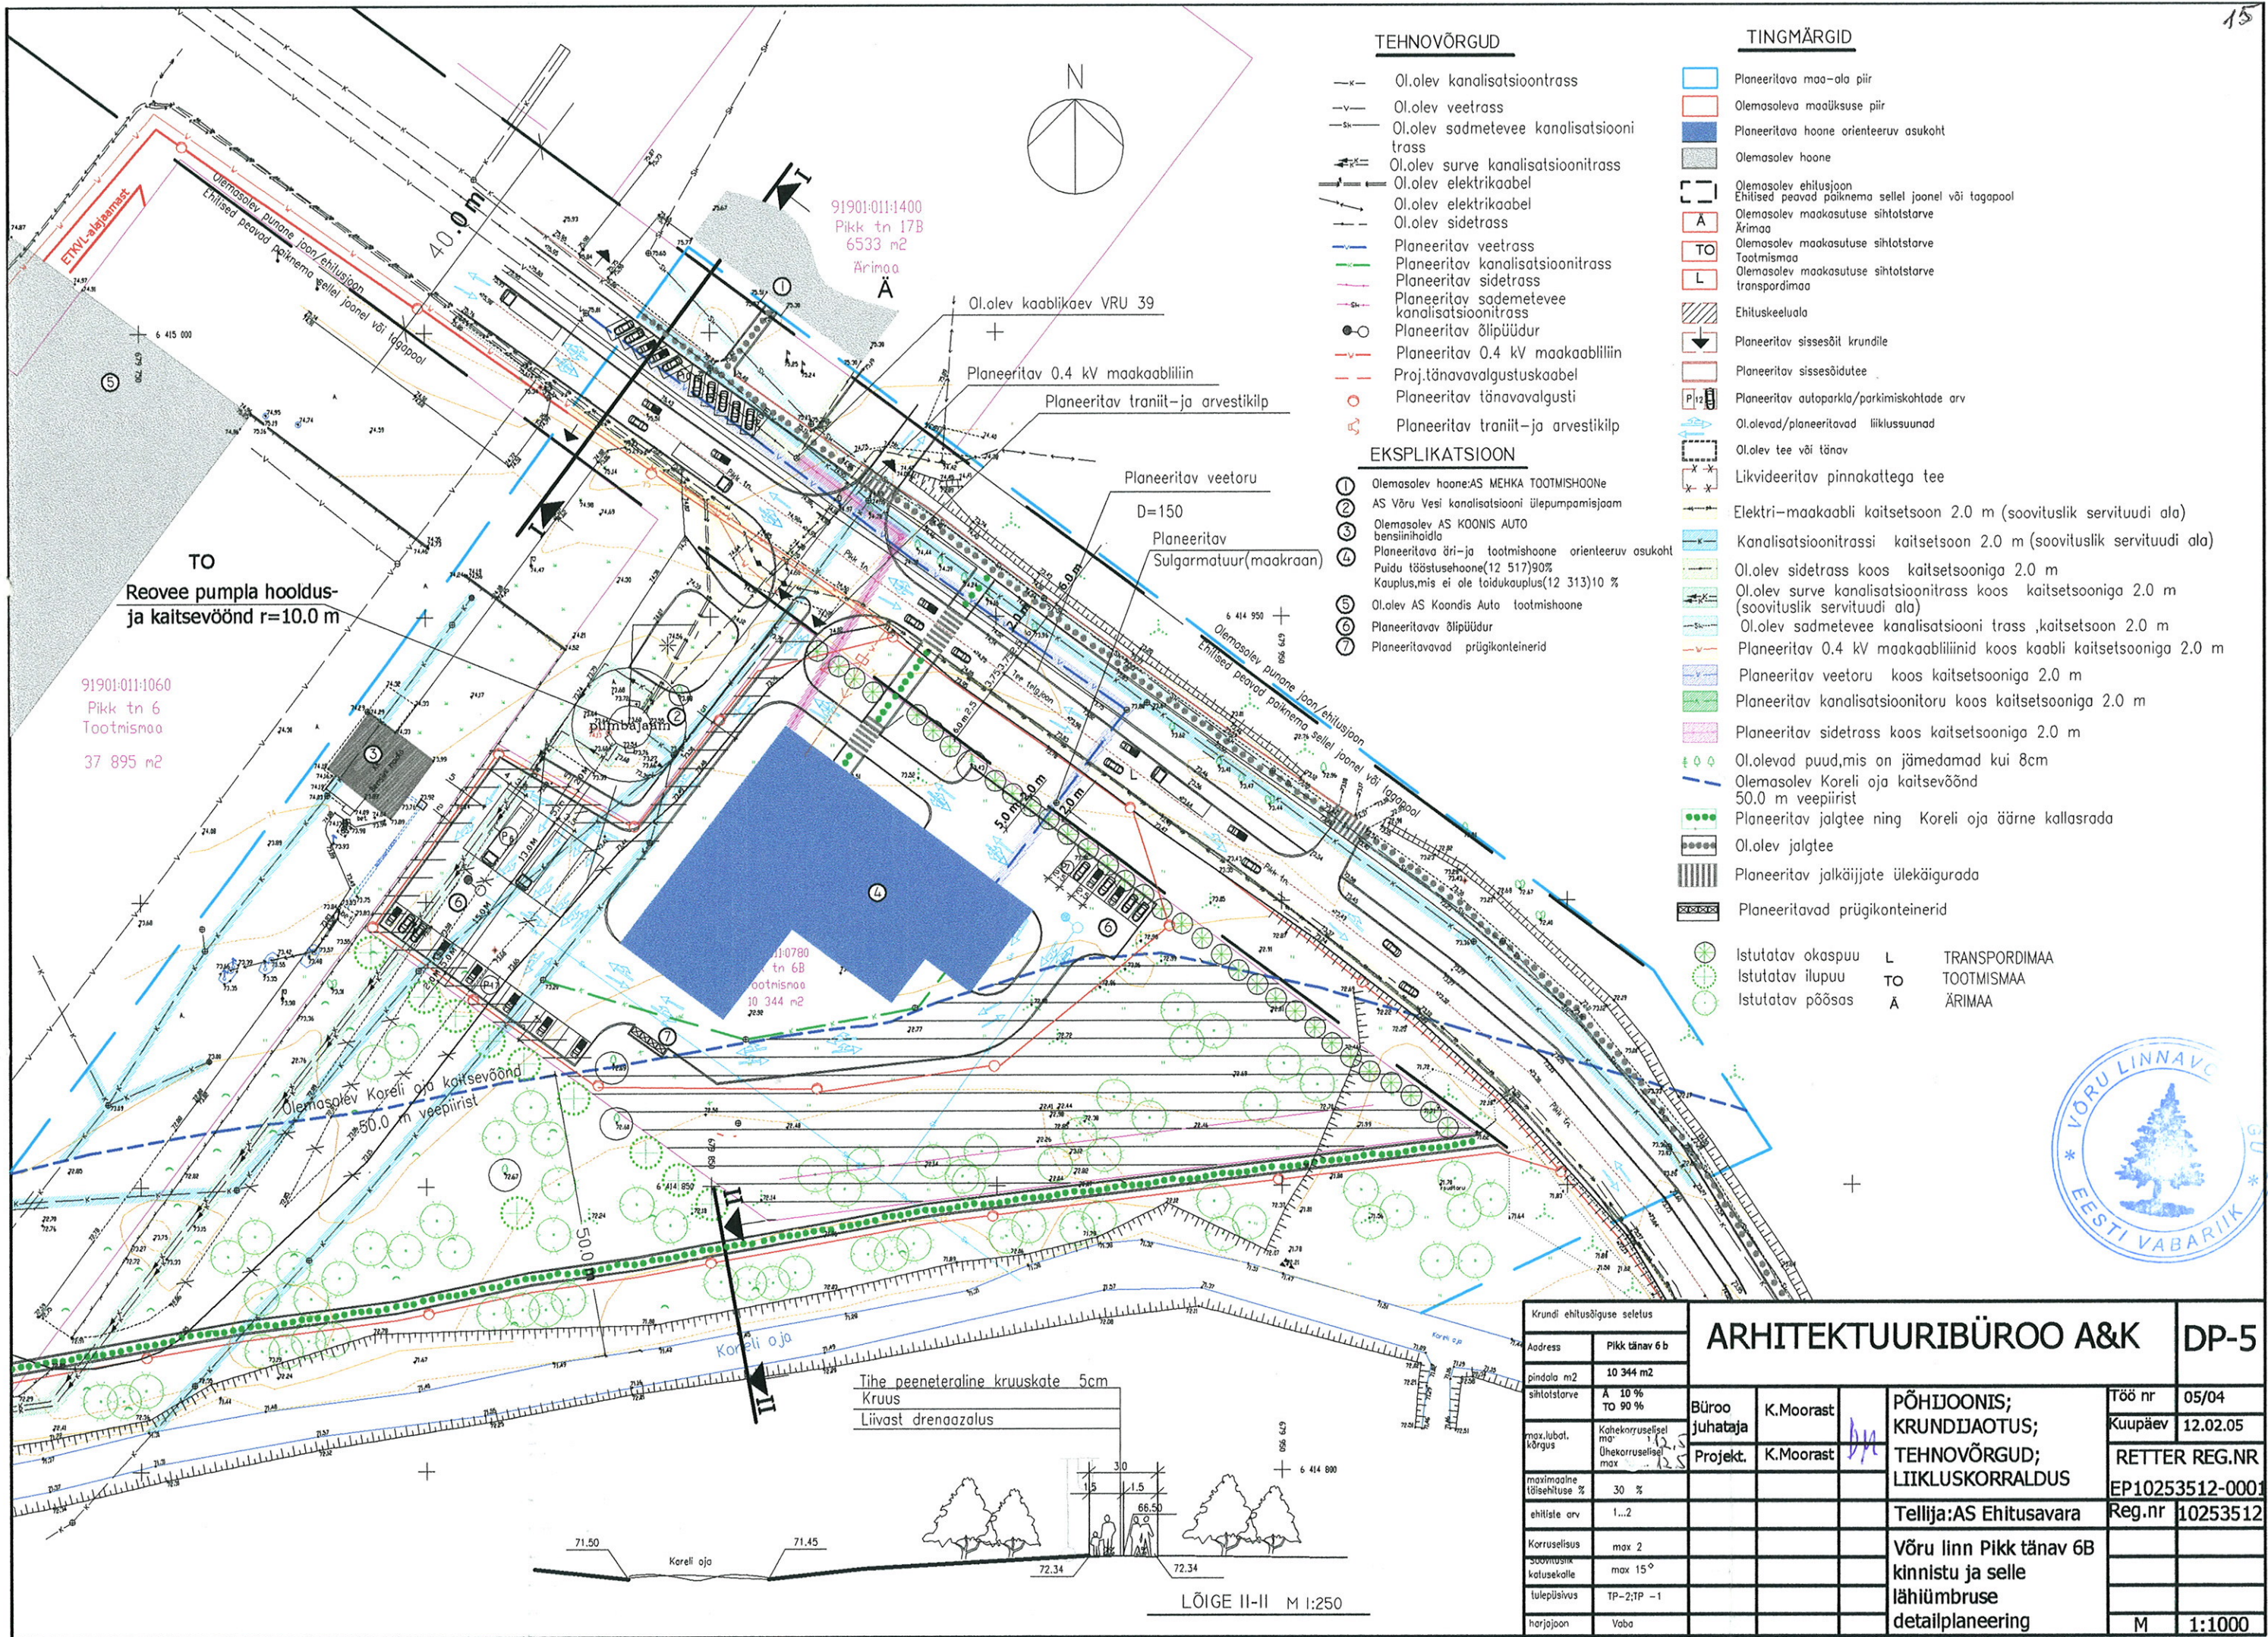

TEHNOVÕRGUD

- Ol.olev kanalisatsioonitrass
- Ol.olev veetrass
- Ol.olev sadmetevee kanalisatsiooni trass
- Ol.olev surve kanalisatsioonitrass
- Ol.olev elektrikaabel
- Ol.olev elektrikaabel
- Ol.olev sidetrass
- Planeeritav veetrass
- Planeeritav kanalisatsioonitrass
- Planeeritav sidetrass
- Planeeritav sadmetevee kanalisatsioonitrass
- Planeeritav õlipüüdur
- Planeeritav 0.4 kV maakaabliini
- Proj.tänavavalgustuskabel
- Planeeritav tänavavalgusti
- Planeeritav traniit-ja arvestikilp

EKSPLIKATSIOON

- Olemasolev hoone:AS MEHKA TOOTMISHOONE
- AS Võru Vesi kanalisatsiooni ülepumpamisjaam
- Olemasolev AS KOONIS AUTO bensinihoone
- Planeeritav äri-ja tootmishoone orienteeruv asukoht
- Puidu tööstusehoone(12 517)90% Kooplus,mis ei ole loidukooplus(12 313)10 %
- Ol.olev AS Koonis Auto tootmishoone
- Planeeritav õlipüüdur
- Planeeritavad prügikonteinerid

TINGMÄRGID

- Planeeritava maa-ala piir
- Olemasoleva maaüksuse piir
- Planeeritava hoone orienteeruv asukoht
- Olemasolev hoone
- Olemasolev ehitusjoon
- Ehitised peavad paiknema sellel joonel või tagapool
- Olemasolev maakasutuse sihtalstarve
- Ärimaa
- Olemasolev maakasutuse sihtalstarve
- Tootmismaa
- Olemasolev maakasutuse sihtalstarve
- transpordimaa
- Ehituskeeluala
- Planeeritav sissesõit krundile
- Planeeritav sissesõidutee
- Planeeritav autoparkla/parkimiskohtade arv
- Ol.olevad/planeeritavad liiklusuunad
- Ol.olev tee või tänav
- Likvideeritav pinnakattega tee
- Elektri-maakaabli kaitsetsoon 2.0 m (soovituslik servituudi ala)
- Kanalisatsioonitrassi kaitsetsoon 2.0 m (soovituslik servituudi ala)
- Ol.olev sidetrass koos kaitsetsooniga 2.0 m
- Ol.olev surve kanalisatsioonitrass koos kaitsetsooniga 2.0 m (soovituslik servituudi ala)
- Ol.olev sadmetevee kanalisatsiooni trass ,kaitsetsoon 2.0 m
- Planeeritav 0.4 kV maakaabliiniid koos kaabli kaitsetsooniga 2.0 m
- Planeeritav veetoru koos kaitsetsooniga 2.0 m
- Planeeritav kanalisatsioonitoru koos kaitsetsooniga 2.0 m
- Planeeritav sidetrass koos kaitsetsooniga 2.0 m
- Ol.olevad puud,mis on jämedamad kui 8cm
- Olemasolev Koreli oja kaitsevöönd 50.0 m veepiirist
- Planeeritav jalgteed ning Koreli oja äärne kallasrada
- Ol.olev jalgteed
- Planeeritav jalkäijate ülekäigurada
- Planeeritavad prügikonteinerid
- Istutatav okaspuu
- Istutatav ilupuu
- Istutatav põõsas
- L TRANSPORDIMAA
- TO TOOTMISMAA
- Ä ÄRIMAA



Kruundi ehitusdõluse seletus				ARHITEKTUURIBÜROO A&K		DP-5
Address	Pikk tänav 6 b					
pindala m2	10 344 m2					
sihtalstarve	A 10 % TO 90 %					
max.lubal. kõrgus	Kõhkorruuselisel m00 Ühekorruselisel max					
maximagine ütlehituse %	30 %					
ehitiste arv	1...2					
Korruuselisus	max 2					
soovituslik kalusekalle	max 15°					
tulepõlvisus	TP-2;TP -1					
harjajoon	Vaba					
				Büroo juhataja	K.Moorast	PÕHIJONIS; KRUNDIAOTUS; TEHNOVÕRGUD; LIIKLUSKORRALDUS
				Projekt.	K.Moorast	Tellija:AS Ehitusavara
						Võru linn Pikk tänav 6B kinnistu ja selle lähimõruse detailplaneering
						Töö nr 05/04
						Kuupäev 12.02.05
						RETTER REG.NR EP10253512-0001
						Reg.nr 10253512
						M 1:1000