


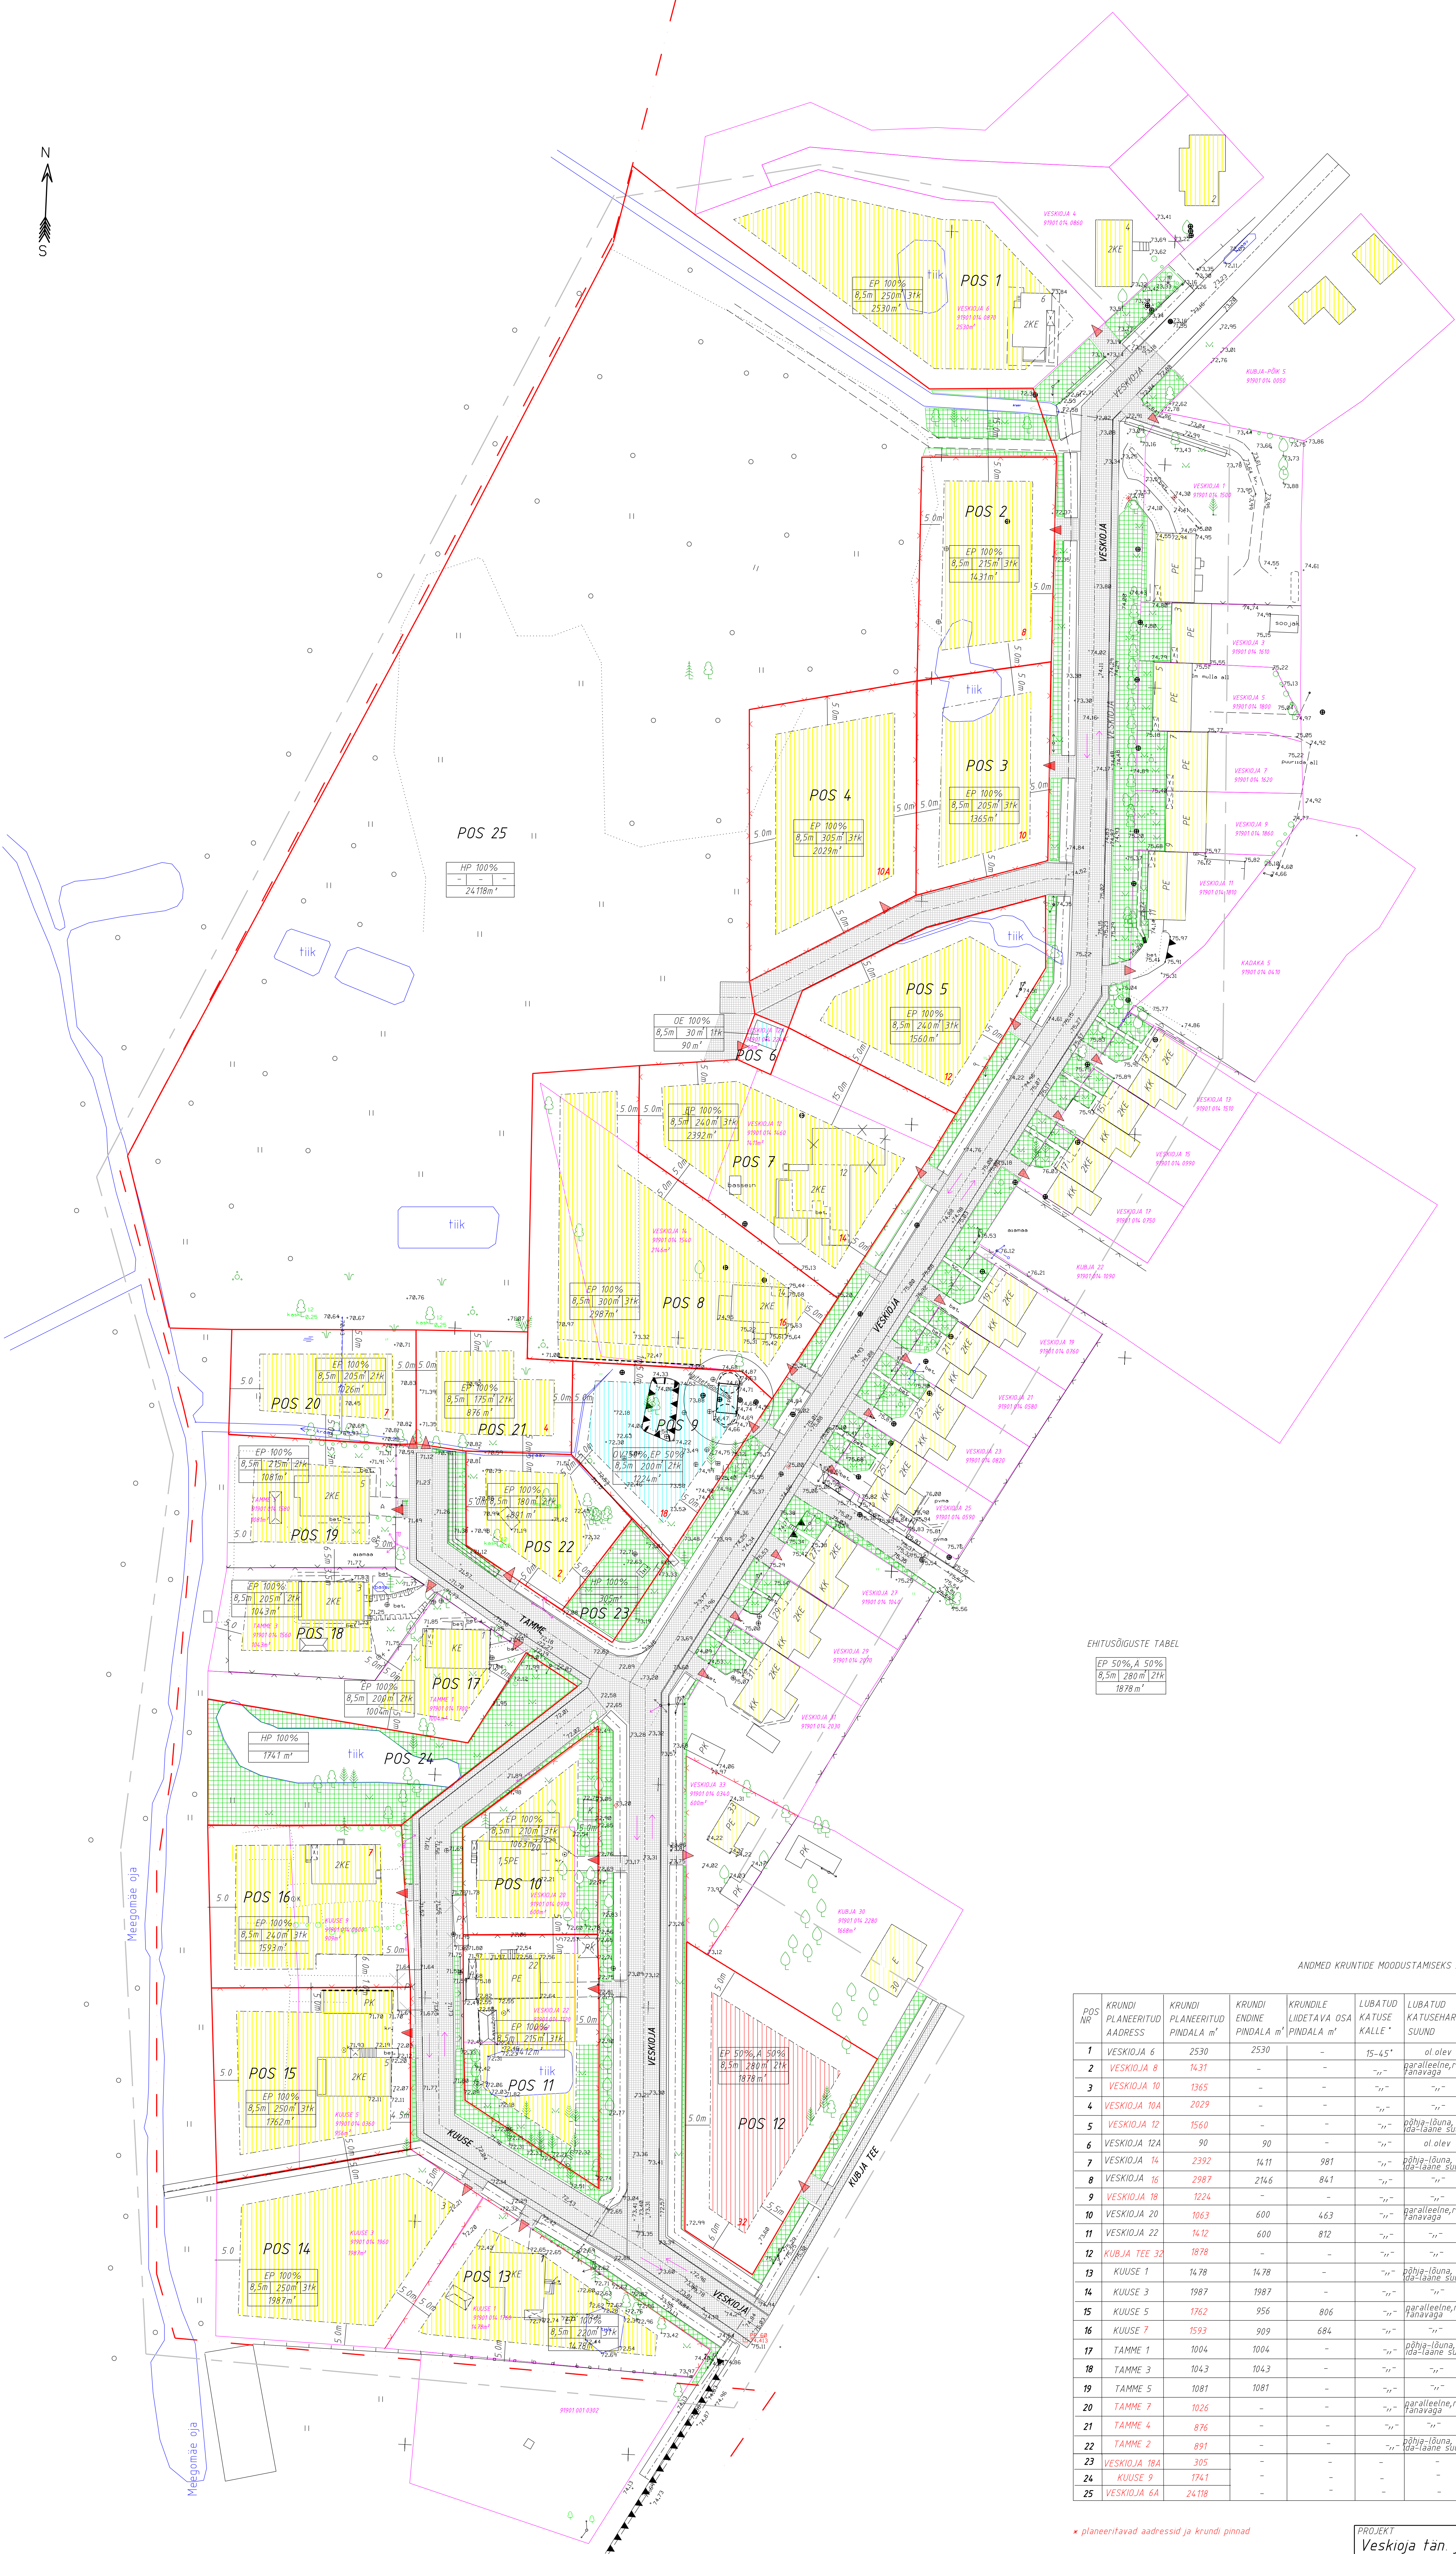

- TINGMARGID**
- DETAILPLANEERINGU ALA PIIR
 - LINNA PIIR
 - KINNISTU PIIR
 - PLANEERITAVA KRUNDI PIIR
 - KRUNDI HOONESTUSALA
 - POS 22 POSITSIOONI NUMBER
 - OLEMASOLEVAD HOONED
 - TEHNOLATISTE MAA
 - ARIMAA
 - ELAMUMAA
 - KRUNDILE JUURDEPÄÄS
 - VESKIOJA** TANAVA NIMED
 - 12 PLANEERITAVAD MAJA NUMBRID
 - OLEMASOLEVATE KINNISTUTE ANDMED
 - SÕIDUTEED JA LUKUSSUUNAD
 - KÕNNITEED
 - OLEMASOLEVAD KRAAVID
 - PLANEERITUD SADEVEEKRAAVID
 - TIGID, OJA
 - TANAVAHALJASTUS, HALJASALAD
 - KÕRGHALJASTUS
 - METSALA
 - HEINAMAA
 - TEETRAUBID
 - LIKVIDEERITAVAD OBJEKTIID

EHITUSÕIGUSTE TABEL

EP 100%	8,5m	30m	17K
OE 100%	8,5m	30m	17K
90m			

ANDMED KRUNDITE MOODUSTAMISEKS JA HOONESTUSTINGIMUSTEKS

POS NR	KRUNDI PLANEERITUD ADRRESS	KRUNDI PLANEERITUD PINDALA m²	KRUNDI ENDINE PINDALA m²	KRUNDILE LÜIDETAVA OSA PINDALA m²	LUBATUD KATUSE KALLE °	LUBATUD KATUSEHARJA SUUND	NÕUDED VALISVIMIST-LUSELE	TULEPUSIVUS-KLASS	SERVIITUUDI VAJADUS	MÄRKUSED
1	VESKIOJA 6	2530	2530	-	15-45°	ol olev		TP-3		
2	VESKIOJA 8	1431	-	-	parallelne, risti	parallelne, risti		TP-3		
3	VESKIOJA 10	1365	-	-	parallelne, risti	parallelne, risti		TP-3		
4	VESKIOJA 10A	2029	-	-	parallelne, risti	parallelne, risti		TP-3		
5	VESKIOJA 12	1560	-	-	parallelne, risti	parallelne, risti		TP-3		el kaabitele As Eesti Energia kasuks
6	VESKIOJA 12A	90	90	-	parallelne, risti	parallelne, risti		TP-3		
7	VESKIOJA 14	2392	1411	981	parallelne, risti	parallelne, risti		TP-3		el kaabitele As Eesti Energia kasuks
8	VESKIOJA 16	2987	2166	841	parallelne, risti	parallelne, risti		TP-3		
9	VESKIOJA 18	1224	-	-	parallelne, risti	parallelne, risti		TP-3		
10	VESKIOJA 20	1063	600	463	parallelne, risti	parallelne, risti		TP-3		
11	VESKIOJA 22	1412	600	812	parallelne, risti	parallelne, risti		TP-3		
12	KUBJA TEE 32	1878	-	-	parallelne, risti	parallelne, risti		TP-3		
13	KUUSE 1	1478	1478	-	parallelne, risti	parallelne, risti		TP-3		el kaabitele As Eesti Energia kasuks
14	KUUSE 3	1987	1987	-	parallelne, risti	parallelne, risti		TP-3		
15	KUUSE 5	1762	956	806	parallelne, risti	parallelne, risti		TP-3		
16	KUUSE 7	1593	909	684	parallelne, risti	parallelne, risti		TP-3		
17	TAMME 1	1004	1004	-	parallelne, risti	parallelne, risti		TP-3		
18	TAMME 3	1043	1043	-	parallelne, risti	parallelne, risti		TP-3		
19	TAMME 5	1081	1081	-	parallelne, risti	parallelne, risti		TP-3		
20	TAMME 7	1026	-	-	parallelne, risti	parallelne, risti		TP-3		
21	TAMME 4	876	-	-	parallelne, risti	parallelne, risti		TP-3		
22	TAMME 2	891	-	-	parallelne, risti	parallelne, risti		TP-3		
23	VESKIOJA 18A	305	-	-	parallelne, risti	parallelne, risti		TP-3		Puhkeostfabeeline
24	KUUSE 9	1741	-	-	parallelne, risti	parallelne, risti		TP-3		haljasmaa
25	VESKIOJA 6A	2418	-	-	parallelne, risti	parallelne, risti		TP-3		el kaabitele As Eesti Energia kasuks

• planeeritavad aadressid ja krundi pinnad

PROJEKT	TOO NR
Veskioja tan ja Meegomäe oja vaheline ala	05-2003
TEOSTAS NIMI	TOO NIMI
ALLKIRI KUUPAEV	DETAILPLANEERING
Arhitekt-planeerija	Tou Kuth
JOODIS	PÕHJJOONIS LIKKUSKORRALDUS
	VÕRU LINNAVALITSUS