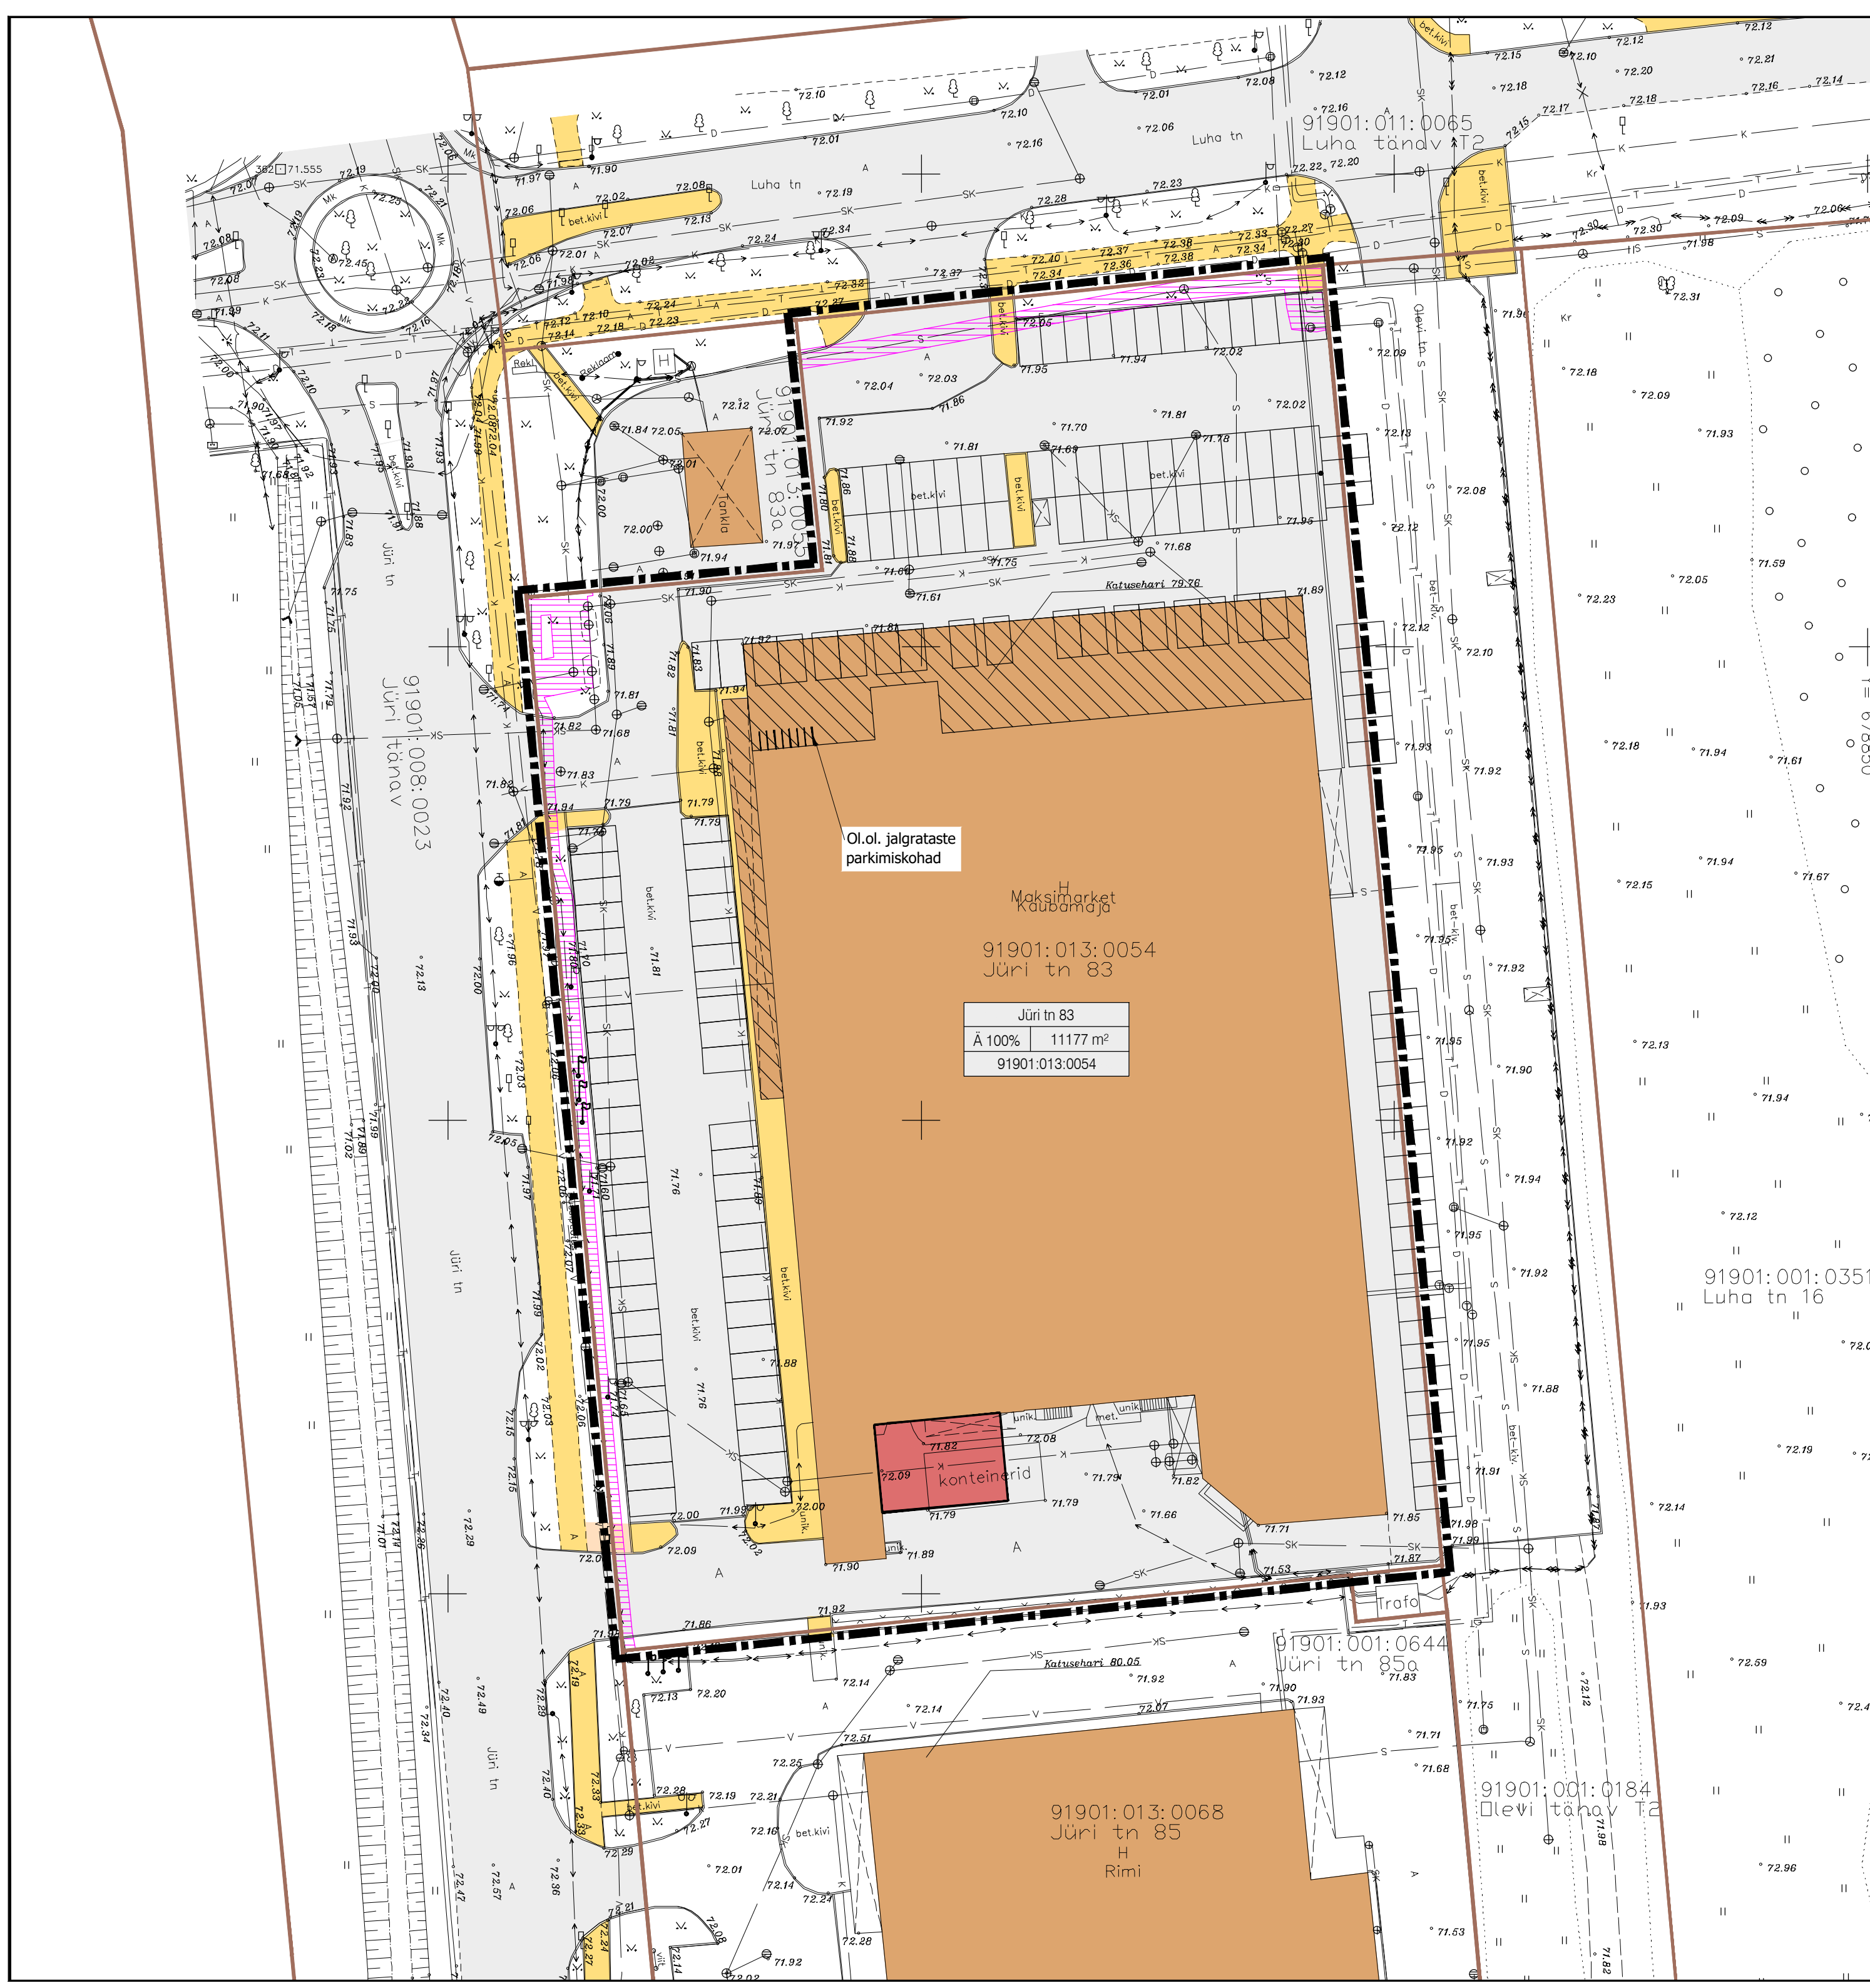


## TINGMÄRGID

- Plan. ala piir
- Katastriüksuse piir
- Säilitatav hoone / naaberhoone
- Ehitamisel olev hoone osa
- Olemasolev autoliikluse ala
- Olemasolev kergliikluse ala
- Kinnistu andmed
- Ärimaa
- olemasoleva tehnovõrgu kaitsevöönd
- olemasolevad parkimiskohad

MÄRKUSED:

- Geodeetilise alusplaani koostas 26.01.2021 a Tartu Geodeesia OÜ, töö nr TG213

|                                                                                                  |                                                              |                                                                  |                             |
|--------------------------------------------------------------------------------------------------|--------------------------------------------------------------|------------------------------------------------------------------|-----------------------------|
| OÜ Hendrikson & Ko<br>Maakri 29<br>Tallinn 10145<br><br>tel 740 9800<br>hendrikson@hendrikson.ee | Projektjuht-planeerija<br><b>Ingrid Saaroja</b>              | Töö koostamisest huvitatud isik<br><b>DGN MARKETING OÜ</b>       | Asukoht<br><b>Võru linn</b> |
|                                                                                                  | Koordinaator<br><b>Jaanus Aavik</b>                          | Töö nimetus<br><b>Jüri tn 83 ja lähiala<br/>DETAILPLANEERING</b> |                             |
|                                                                                                  | Kuupäev<br><b>03.02.2022</b>                                 | Joonis<br><b>Tugiplaan</b>                                       |                             |
|                                                                                                  | Töö nr <b>21003884</b> Mõõt <b>1:500</b> Joonise nr <b>3</b> |                                                                  |                             |

