


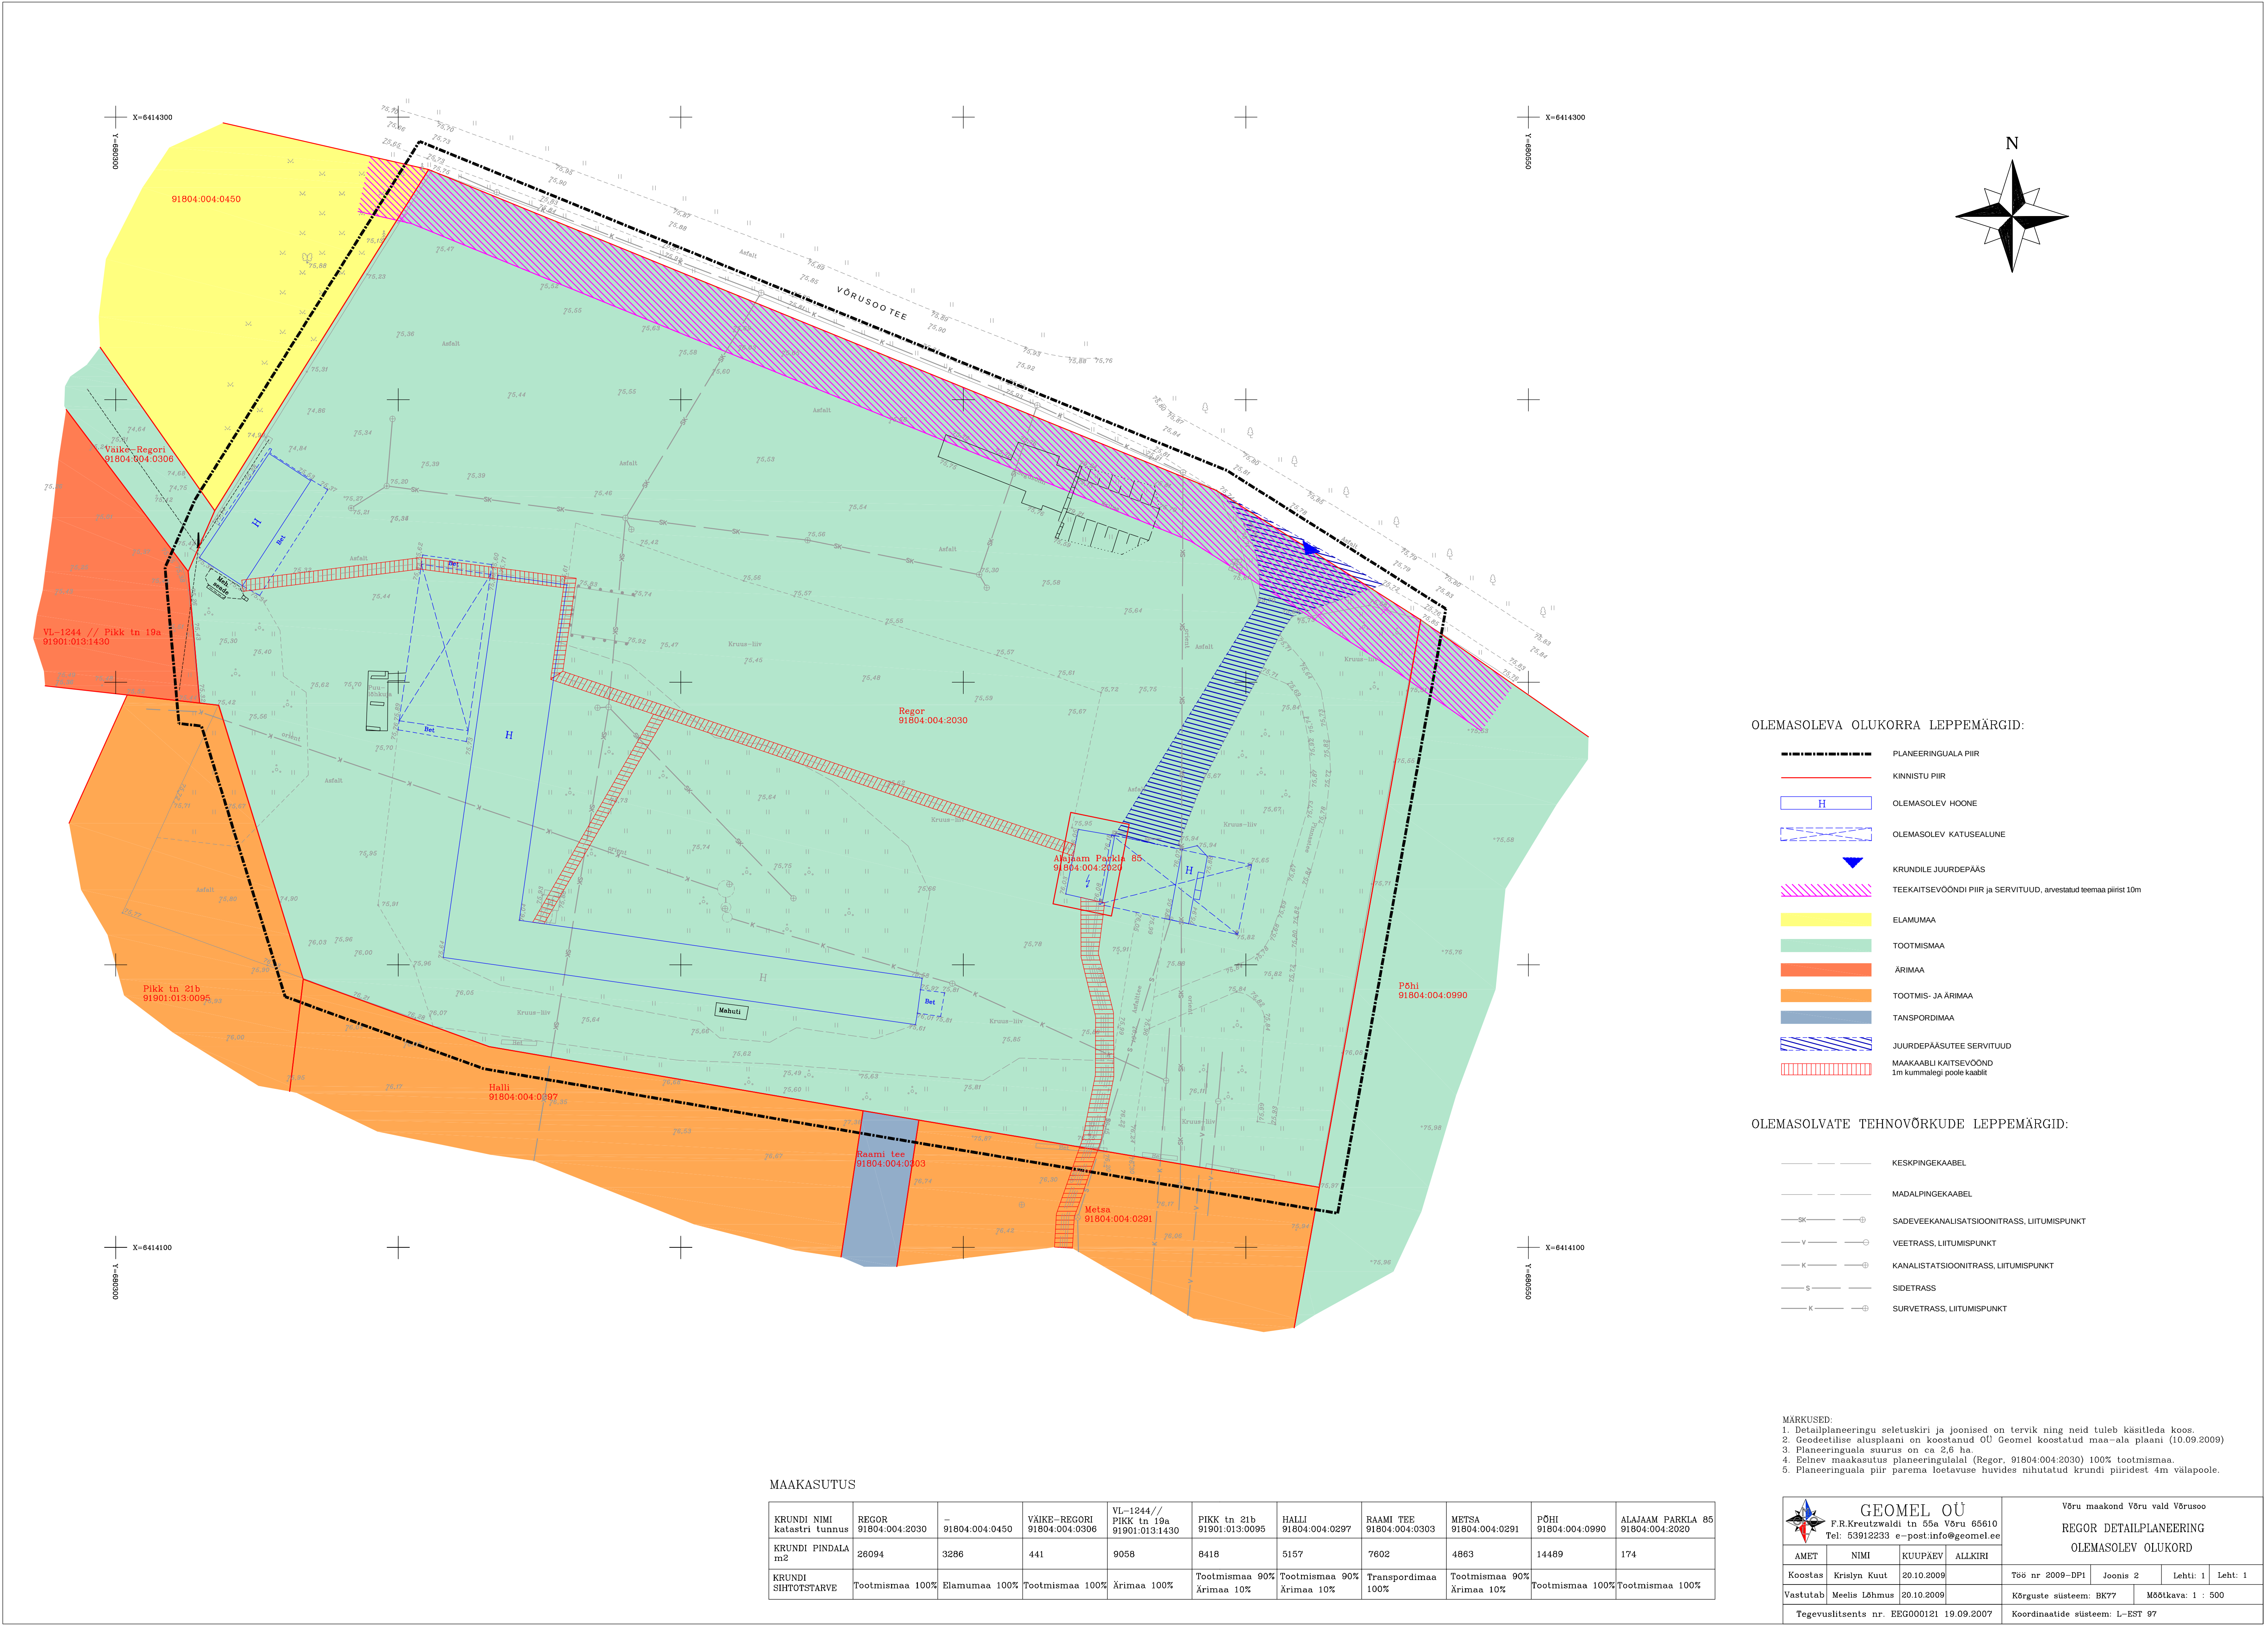

OLEMASOLEVA OLUKORRA LEPPEMÄRGID:

- PLANEERINGUALA PIIR
- KINNISTU PIIR
- OLEMASOLEV HOONE
- OLEMASOLEV KATUSEALUNE
- KRUNDILE JUURDEPÄÄS
- TEEKAITSEVÖÖNDI PIIR JA SERVITUUD, arvestatud teemaa piirist 10m
- ELAMUMAA
- TOOTISMAA
- ÄRIMAA
- TOOTMIS- JA ÄRIMAA
- TANSPOORDIMAA
- JUURDEPÄÄSUTEE SERVITUUD
- MAAKAABLI KAITSEVÖÖND 1m kummalegi poole kaablit

OLEMASOLVATE TEHNOVÕRKUDE LEPPEMÄRGID:

- KESKPINGEKAABEL
- MADALPINGEKAABEL
- SADEVEEKANALISATSIOONITRASS, LIITUMISPUNKT
- VEETRASS, LIITUMISPUNKT
- KANALISTATSIOONITRASS, LIITUMISPUNKT
- SIDETRASS
- SURVETRASS, LIITUMISPUNKT

MARKUSED:
1. Detailplaneeringu seletuskiri ja joonised on tervik ning neid tuleb käsitleda koos.
2. Geodeetilise alusplaan on koostanud OU Geomel koostatud maa-ala plaani (10.09.2009)
3. Planeeringuala suurus on ca 2,6 ha.
4. Eelnev maakasutus planeeringulalal (Regor, 91804:004:2030) 100% tootismaa.
5. Planeeringuala piir parema loetavuse huvides nihutatud krundi piiridest 4m välapoole.

MAAKASUTUS

KRUNDI NIMI katastri tunnus	REGOR 91804:004:2030	— 91804:004:0450	VÄIKE-REGORI 91804:004:0306	VL-1244// PIKK tn 19a 91901:013:1430	PIKK tn 21b 91901:013:0095	HALLI 91804:004:0297	RAAMI TEE 91804:004:0303	METSA 91804:004:0291	PÕHI 91804:004:0990	ALAJAAM PARKLA 85 91804:004:2020
KRUNDI PINDALA m2	26094	3286	441	9058	8418	5157	7602	4863	14469	174
KRUNDI SIHTOTSTARVE	Tootismaa 100%	Elamumaa 100%	Tootismaa 100%	Ärimaa 100%	Tootismaa 90% Ärimaa 10%	Tootismaa 90% Ärimaa 10%	Transpordimaa 100%	Tootismaa 90% Ärimaa 10%	Tootismaa 100%	Tootismaa 100%

 GEOMEL OÜ F.R.Kreutzwaldi tn 55a Võru 65610 Tel: 53912233 e-post:info@geomel.ee				Võru maakond Võru vald Võrusoo			
				REGOR DETAILPLANEERING			
				OLEMASOLEV OLUKORD			
AMET	NIMI	KUUPÄEV	ALLKIRI	Töö nr 2009-DP1		Joonis 2	Lehti: 1
Koostas	Krislyn Kuut	20.10.2009					Leht: 1
Vastutab	Meelis Lõhmus	20.10.2009		Kõrguste süsteem: BK77		Mõõtkava: 1 : 500	
Tegevuslitsents nr. EBG000121 19.09.2007				Koordinatide süsteem: L-EST 97			