



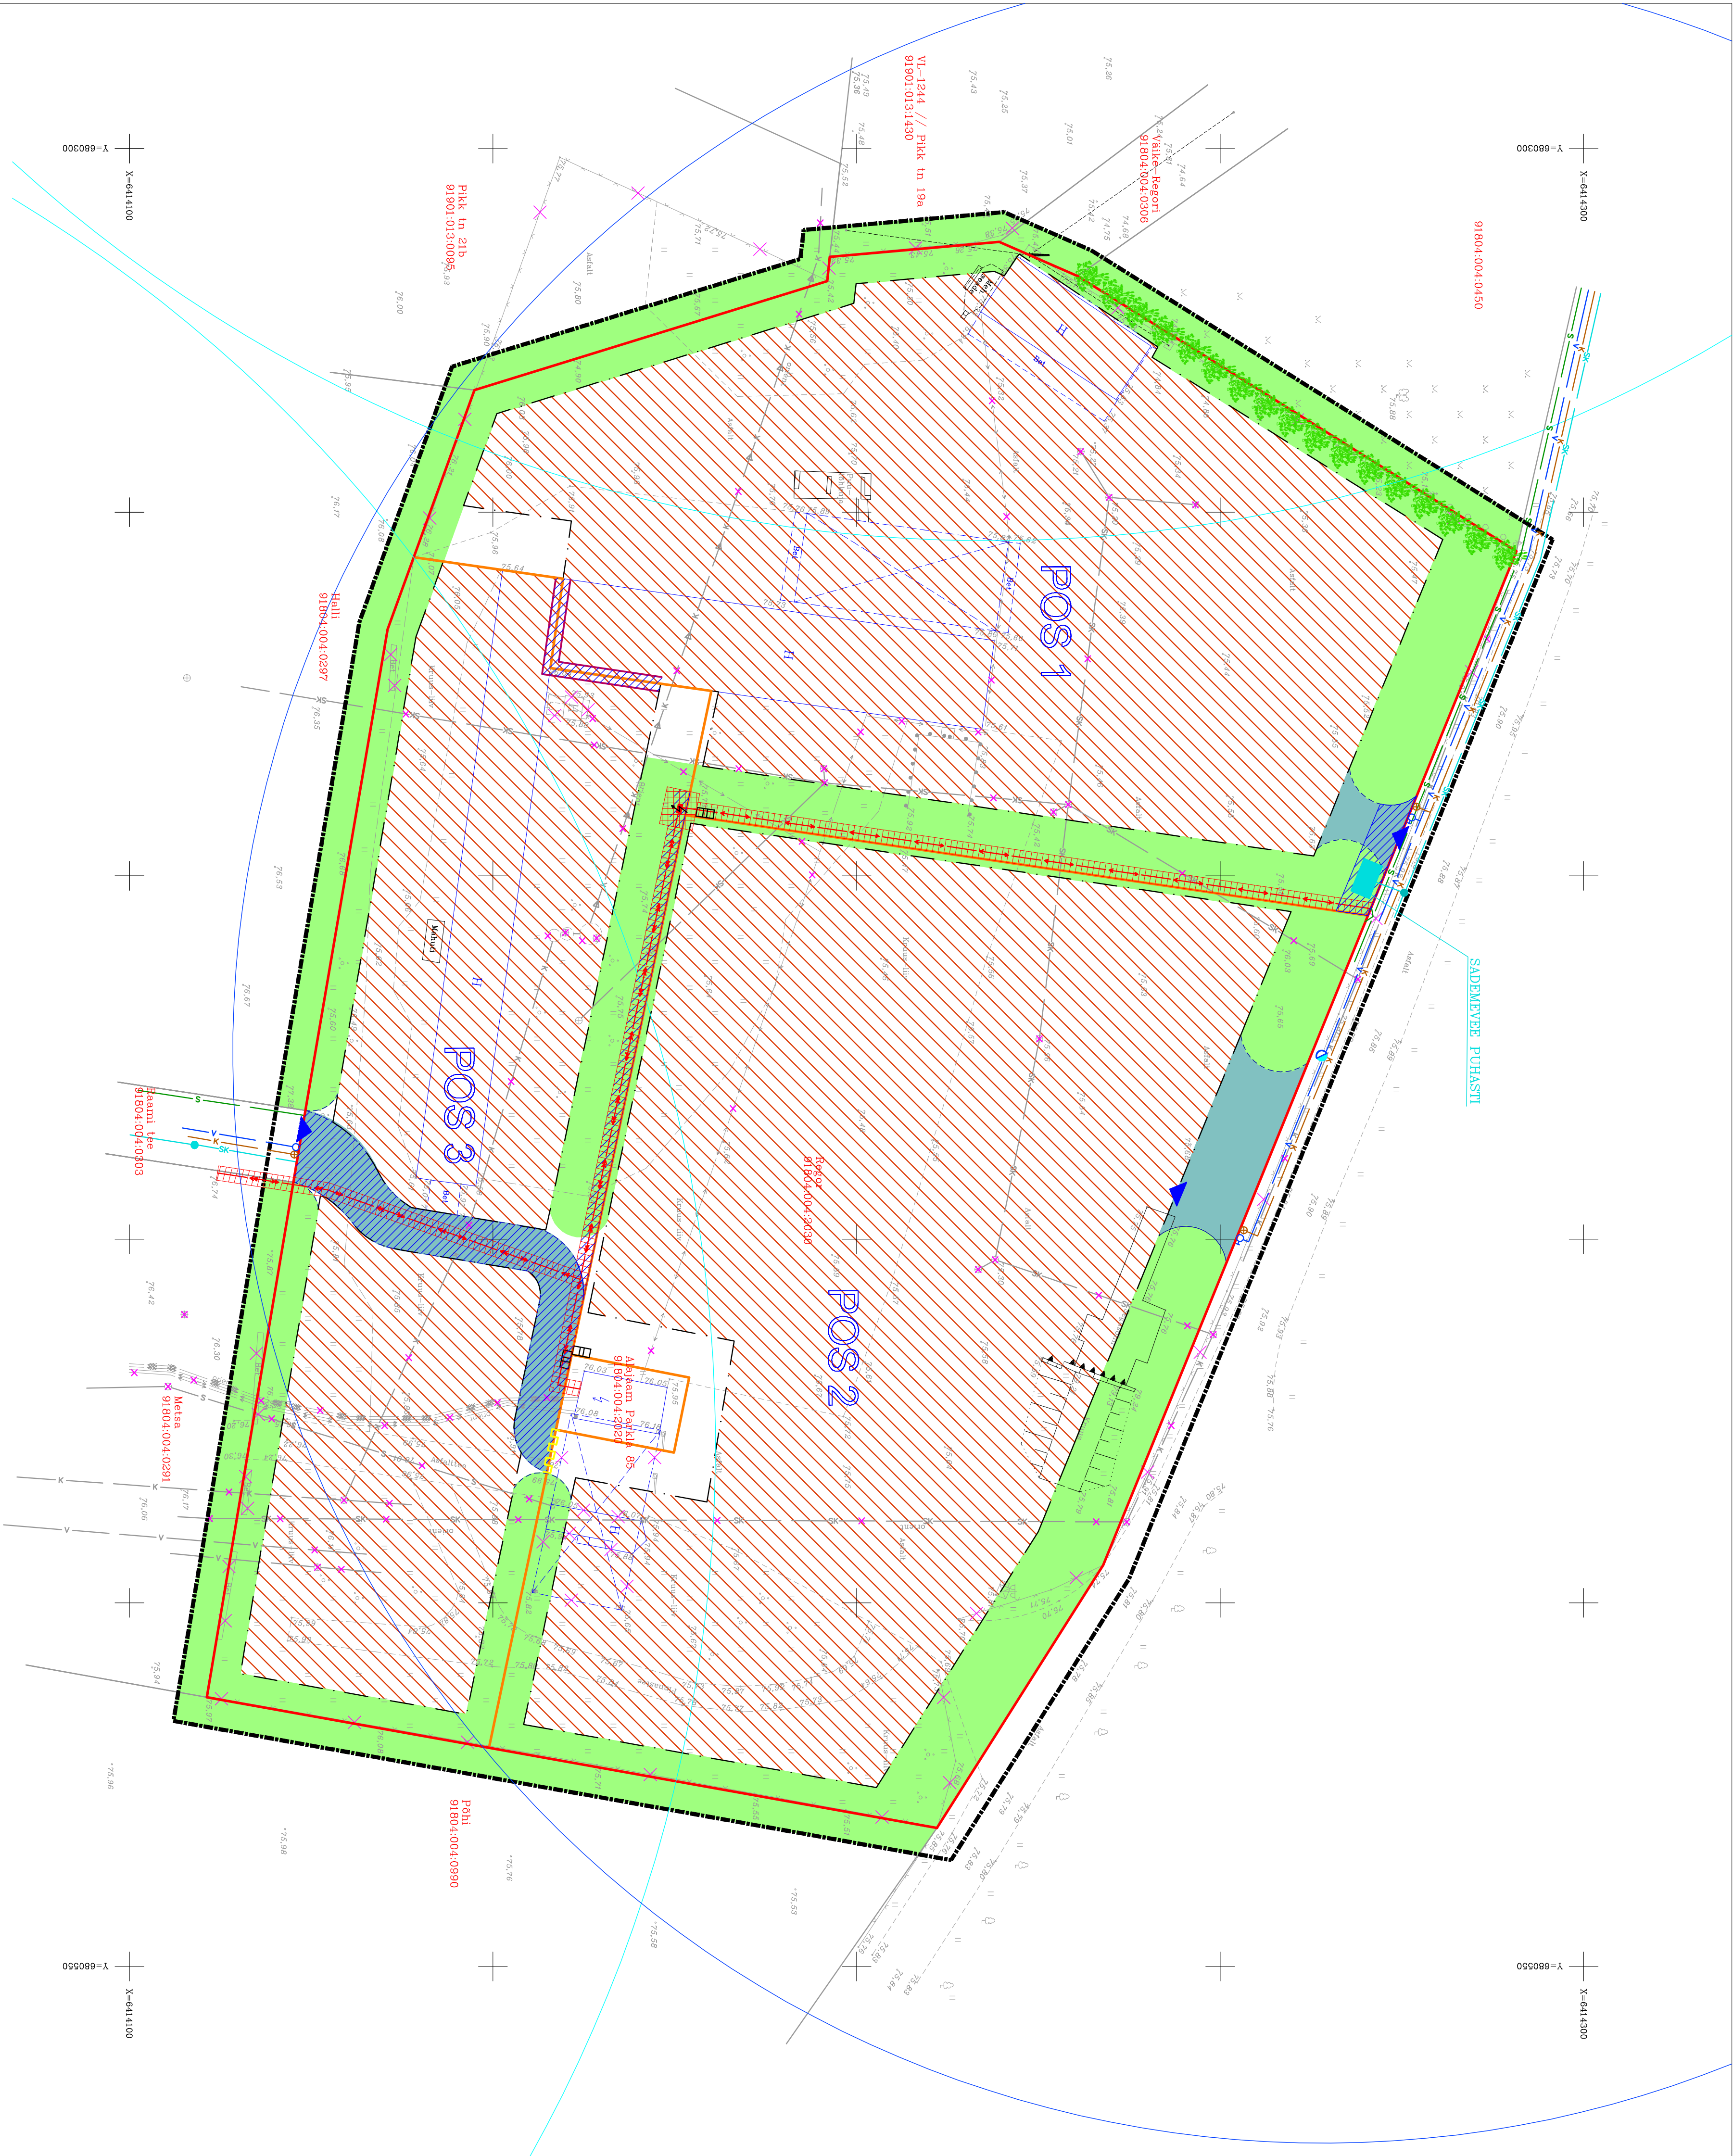

OLEMASOLVAD LIKVIDEERITAVAD TEHNOVÕRGUD:

- KEERPNÕRGEKABEL
- MODULPÕRGEKABEL
- SADEVEERKVALITSIOONIRAS, LITUMISPIK
- VEETRAS, LITUMISPIK
- KVALITSIOONIRAS, LITUMISPIK
- SIDETRASS
- SURVEETRASS, LITUMISPIK

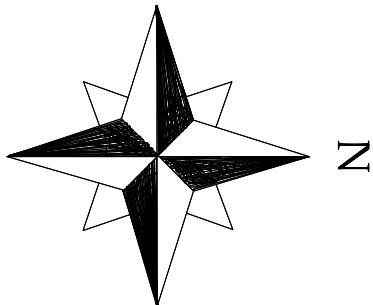

PLANEERINGU LEPPEMÄRKID:

- PLANEERINGUALA PIIR
- OLEMASOLEV KRUNDIPIIR
- PLANEERITAVATE KRUNDIPIIR
- PLANEERITAV KRUNDI POSTIIOON NUMBER
- HOONESTUSALA PIIR
- TULEMÕRRI ASUKOHT
- LIKVIDEERITAV/VOI OMBERTOSTETAV TEHNOVÕRK
- LIKVIDEERITAV OBJEKT
- KRUNDI OÜA, MÜLEA E TOH OÜA PIIRIET
- HALJASALA JA KATSEVALUSTUS
- KRUNDIKULE LUNDEPÄÄS, LUNDEPÄÄSUTE
- OLEMASOLEV SALUTITAV HOONE
- OLEMASOLEV SALUTITAV KATSEALUNE
- OLEMASOLEV KRUNDI LUNDEPÄÄS JA KATSEALUSISE TUNNUS

PLANEERITAVAD TEHNOVÕRGUD:

- TULETÕRJEVÕRUSTUS JA NÕRDEKULE 100m
- OLEMASOLEVA JA PIKI TO 215 NING LÄHJALA DETAILPLANEERINGUST TULETÕRJEVA TULETÕRJEVÕRUSTUS MOJUALA
- LITUMISKULP
- JUOTUSALAALA, lühendatud 2m
- KEERPNÕRGEKABEL, lühendatud 1m lühendatud pool lühendatud
- MODULPÕRGEKABEL, lühendatud 1m lühendatud pool lühendatud
- JUNDEPÄÄSUTE SEVITITUD
- SADEVEERKVALITSIOONIRAS, LITUMISPIK
- VEETRAS, LITUMISPIK (määratud)
- KVALITSIOONIRAS, LITUMISPIK (määratud)

MÄRKUSED:

- Detailplaneeringu seletuskiri ja joonised on terik ning need tulub kasutada koos.
- Graafikalise alusjooni on koostanud OÜ Geomei koostatud maa-ala plaani (10.09.2009).
- Kõikide maa-ala koostajate vastutust on koostanud OÜ Geomei koostatud maa-ala plaani (10.09.2009).
- Ettevalmistatud planeeringu (Regor, 91804.004.2030) 100% koostajate.
- Planeeringu alla pilti parameetritele hõlmas nühitud krunni pihides 4m välapoole.

 GEOMEI OÜ F.R. Kreutzwaldi tn 55a, Võru 66610 Tel: 53912233 e-post: info@geomei.ee				Võru maakond Võru vald Võruaoo			
AMET	NIMI	KUTUPÄEV	ALKER	REGOR DETAILPLANEERING			
Koostaja	Kristin Kait	20.10.2009		TEHNOVÕRGUD			
Vastutaja	Meelis Lohmus	20.10.2009		Tõh nr 2009-001			
Teguvustik nr. EEC000121, 19.09.2007				Kõrguste süsteem: BRT7		leht: 4	leht: 1
				Mõõtkava: 1 : 500			