


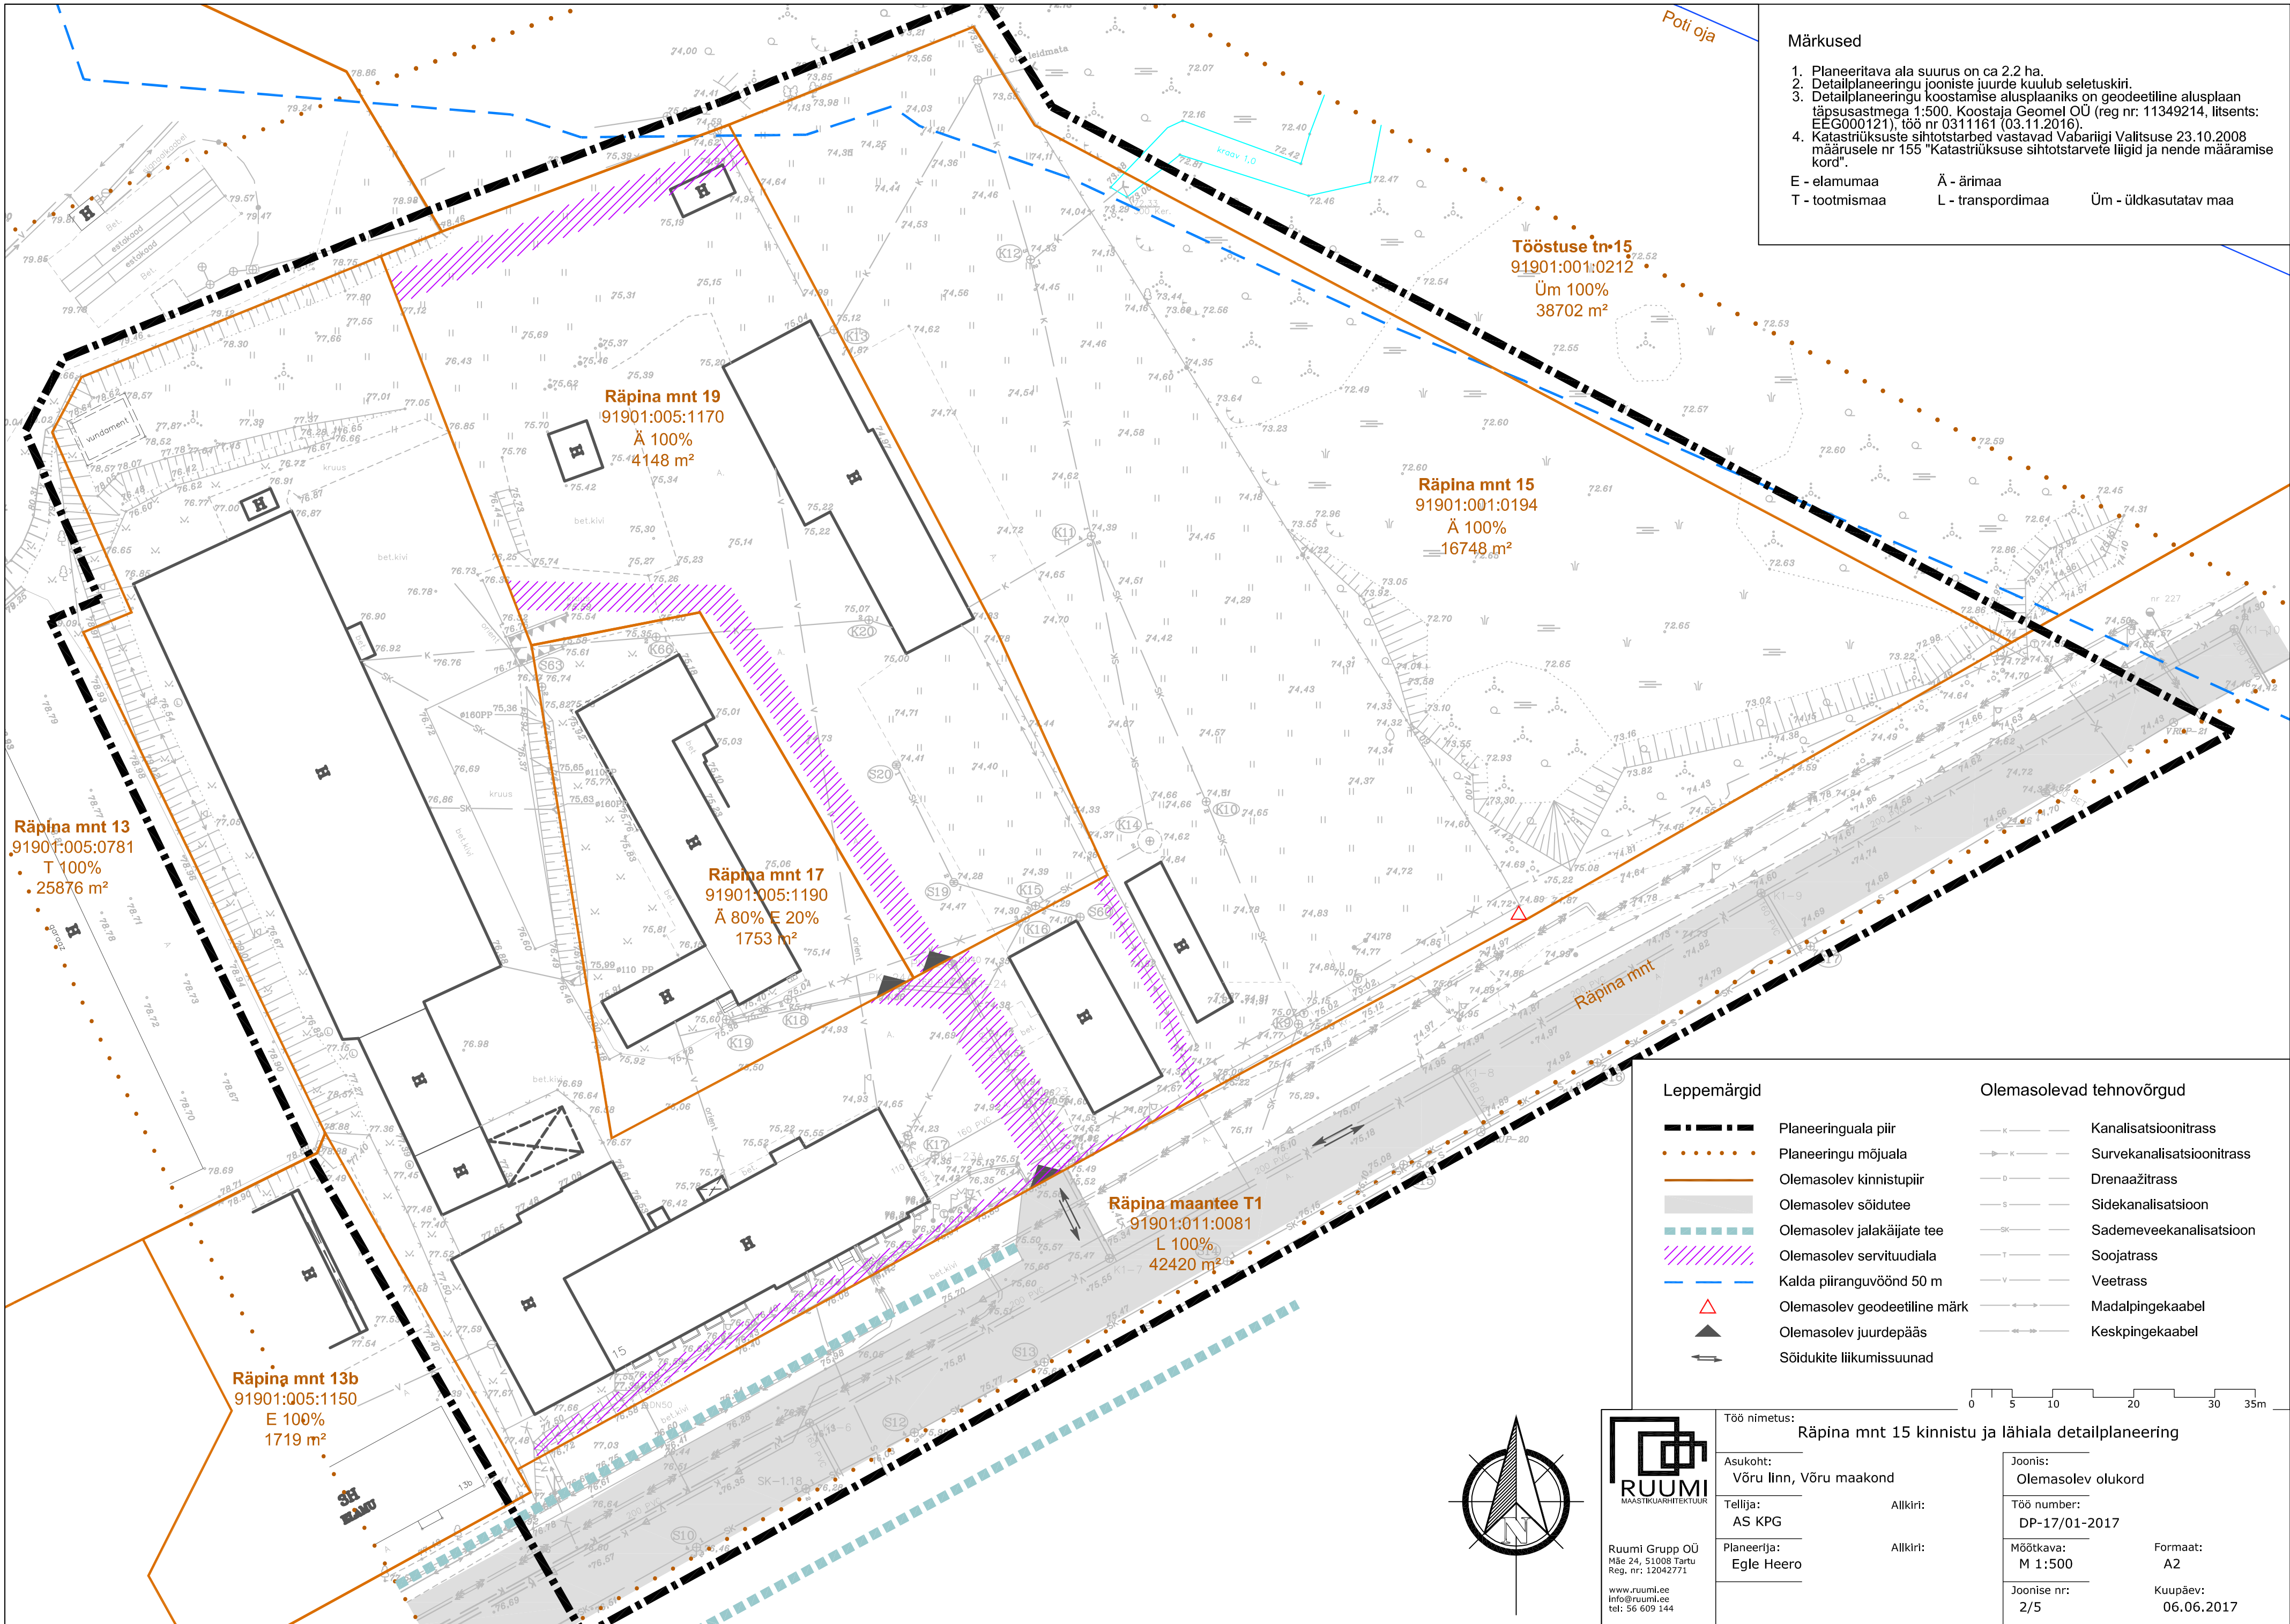

Märkused

- Planeeritava ala suurus on ca 2.2 ha.
- Detailplaneeringu jooniste juurde kuulub seletuskiri.
- Detailplaneeringu koostamise alusplaaniks on geodeetiline alusplaan täpsusastmega 1:500. Koostaja Geomet OÜ (reg nr: 11349214, litsents: EEG000121), töö nr 0311161 (03.11.2016).
- Katastriüksuste sihtotstarbed vastavad Vabariigi Valitsuse 23.10.2008 määrusele nr 155 "Katastriüksuse sihtotstarvete liigid ja nende määramise kord".

E - elumumaa Ä - ärimaa Üm - üldkasutatav maa
T - tootmumaa L - transpordimaa

Tööstuse tn 15
91901:001:0212
Üm 100%
38702 m²

Rāpina mnt 19
91901:005:1170
Ä 100%
4148 m²

Rāpina mnt 15
91901:001:0194
Ä 100%
16748 m²

Rāpina mnt 13
91901:005:0781
T 100%
25876 m²

Rāpina mnt 17
91901:005:1190
Ä 80% E 20%
1753 m²

Rāpina maantee T1
91901:011:0081
L 100%
42420 m²

Rāpina mnt 13b
91901:005:1150
E 100%
1719 m²


Leppemärgid

- Planeeringuala piir
- Planeeringu mõjuala
- Olemasolev kinnistupiir
- Olemasolev sõidutee
- Olemasolev jalakäijate tee
- Olemasolev servituudiala
- Kalda piiranguvöönd 50 m
- Olemasolev geodeetiline märk
- Olemasolev juurdepääs
- Sõidukite liikumissuunad

Olemasolevad tehnovõrgud


0 5 10 20 30 35m

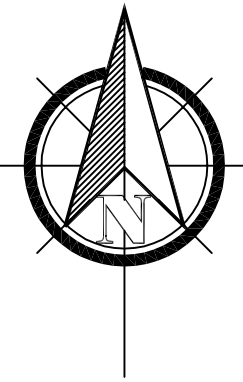

Ruumi Grupp OÜ
Mäe 24, 51008 Tartu
Reg. nr: 12042771
www.ruumi.ee
info@ruumi.ee
tel: 56 609 144

Töö nimetus: Rāpina mnt 15 kinnistu ja lähiala detailplaneering

Asukoht: Võru linn, Võru maakond
Tellija: AS KPG
Planeerija: Egle Heero

Allkiri:

Joonis: Olemasolev olukord
Töö number: DP-17/01-2017
Mõõtkava: M 1:500
Joonise nr: 2/5

Formaat: A2
Kuupäev: 06.06.2017