
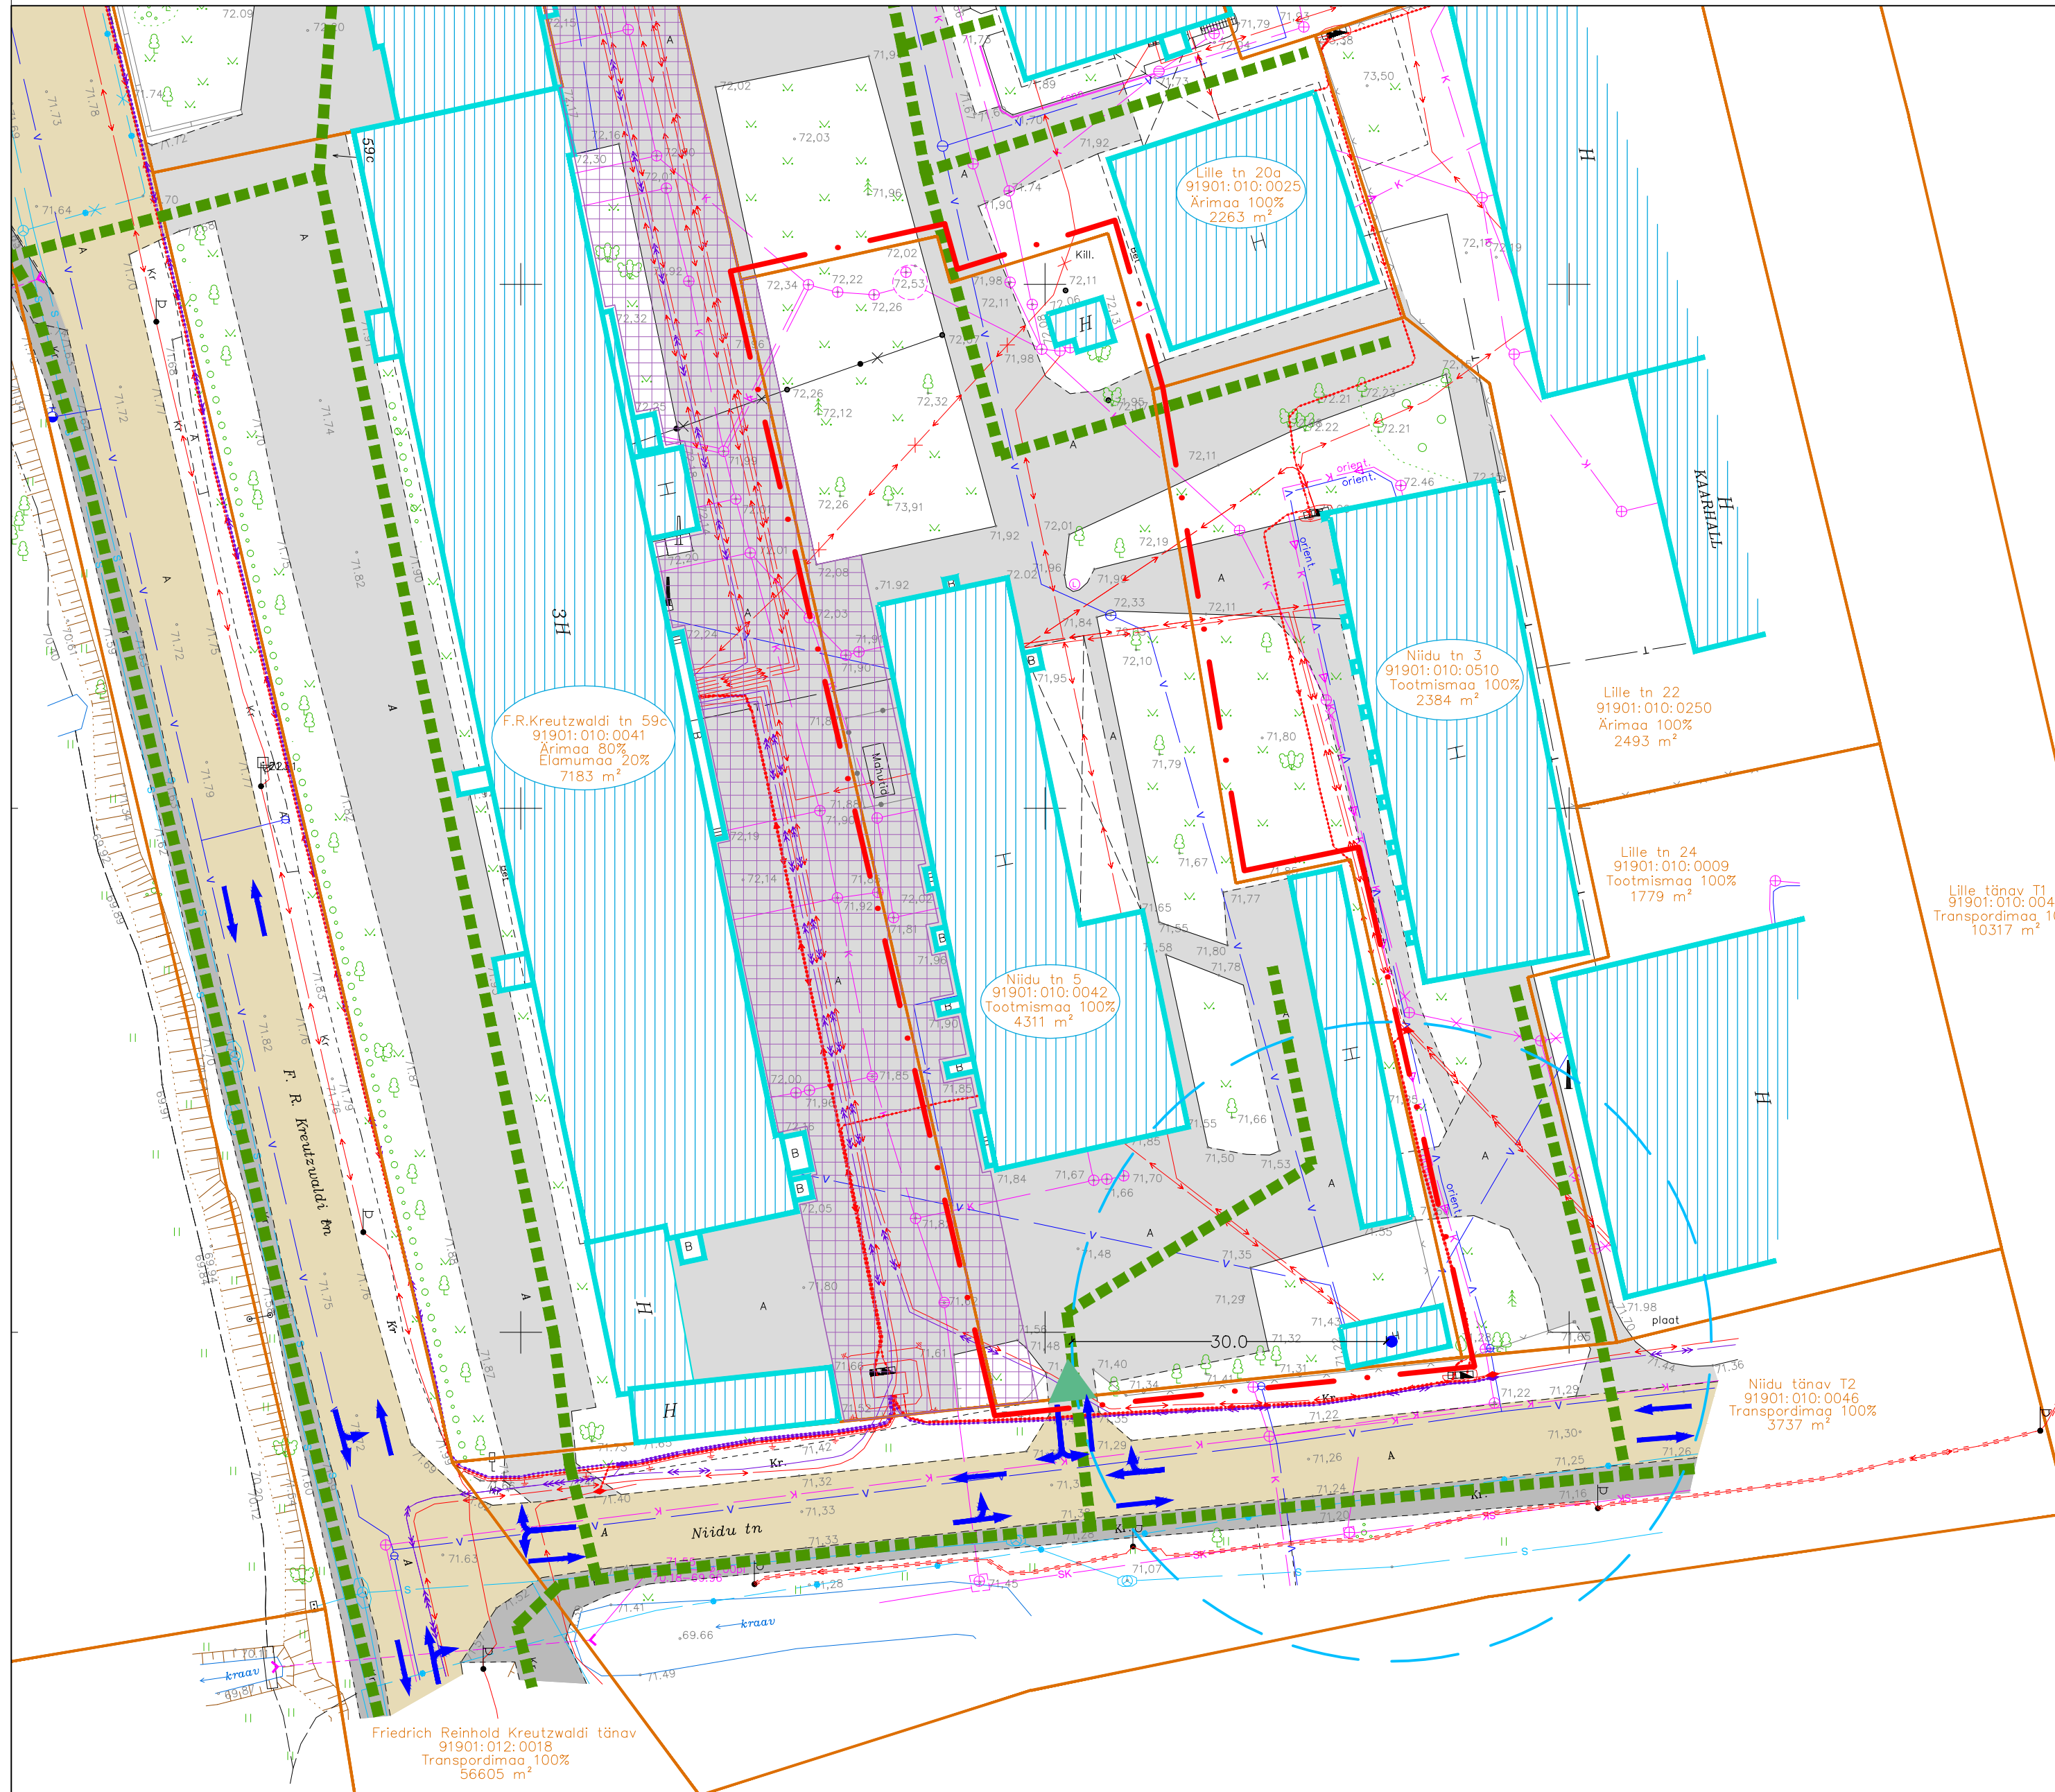


Niidu tn 5 kinnistu ja lähiala detailplaneering

OLEMASOLEV OLUKORD

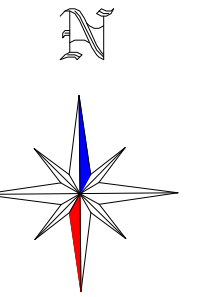

TINGMÄRGID

	DETAILPLANEERINGUALA PIIR
	OLEMASOLEVA KATASTRÜKSUSE PIIR
	JALAKÄIJATE PÕHILISED LIIKUMISSUUNAD
	OLEMASOLEVA PUURKAEVU VEEHAARDE SANITAARKAITSEVÖÖND 30 m
	OLEMASOLEV VEETORU
	OLEMASOLEV ISEVOOLNE KANALISATSIOONITORU
	OLEMASOLEV SADEMEVEEKANALISATSIOONITORU
	OLEMASOLEV KAUGÜTTETORU
	OLEMASOLEV SIDEKAABEL
	OLEMASOLEV KESKPINGE ELEKTRIKAABEL
	OLEMASOLEV MADALPINGE ELEKTRIKAABEL
	OLEMASOLEV HOONESTUS
	OLEMASOLEV SÕIDUTEE
	OLEMASOLEV KÕNNITEE
	OLEMASOLEV KRUNDISISENE TEE/ PARKLA
	OLEMASOLEV SERVITUUDIALA
	OLEMASOLEV KÕRGHALJASTUS/ PUU
	OLEMASOLEV JUURDEPÄÄS KRUNDILE
	OLEMASOLEVAD SÕIDUSUUNAD JA PÖÖRDED
	OLEMASOLEV PUURKAEV

Märkused:

- Geodeetiline alusplaan mõõtkavas 1:500 on koostatud Metricus OÜ (liitsents nr 758 MA) poolt 12.2015.a., töö nr 15G7362. Koordinaadid L-EST '97 süsteemis, kõrgused Balti süsteemis. Elektriablid on joonisele kantud Geopartner OÜ (liitsents nr 721 MA) poolt 09.2016.a. koostatud teostusjooniselt "Nr. 7019 alajaama maakaablite teostusmõddistus", töö nr GEO 16-774. Niidu tänava tänavavalgustuse lahendus on joonisele kantud A&O Maamõõdubüroo OÜ (liitsentsid nr 179 MA ja 36 MA-k) poolt 29.04.2017.a. koostatud teostusjooniselt "Tänavavalgustus Võru linnas, Niidu tänav.", töö nr 85/17.

- Detailplaneeringu jooniste juurde kuulub detailplaneeringu seletuskiri.



TERAV KERA OÜ
Reg. nr. 11319822
Sarapuu 2, 50705 Tartu
e-post: teravkera@gmail.com
www.teravkera.ee

Projekti juht, maastikuarhitekt
Jane Asper

Maastikuarhitekt-planeerija
Merit Mutso

Planeeringu koostamisest huvitatud isik
Usaldusühing Abiratas

Töö nimetus
Niidu tn 5 kinnistu ja lähiala detailplaneering

Joonise nimetus
OLEMASOLEV OLUKORD

Kuupäev juuni 2018	Joonis 2	Jooniseid 6	Mõõt 1:500	Töö nr DP-05-18
-----------------------	-------------	----------------	---------------	--------------------