
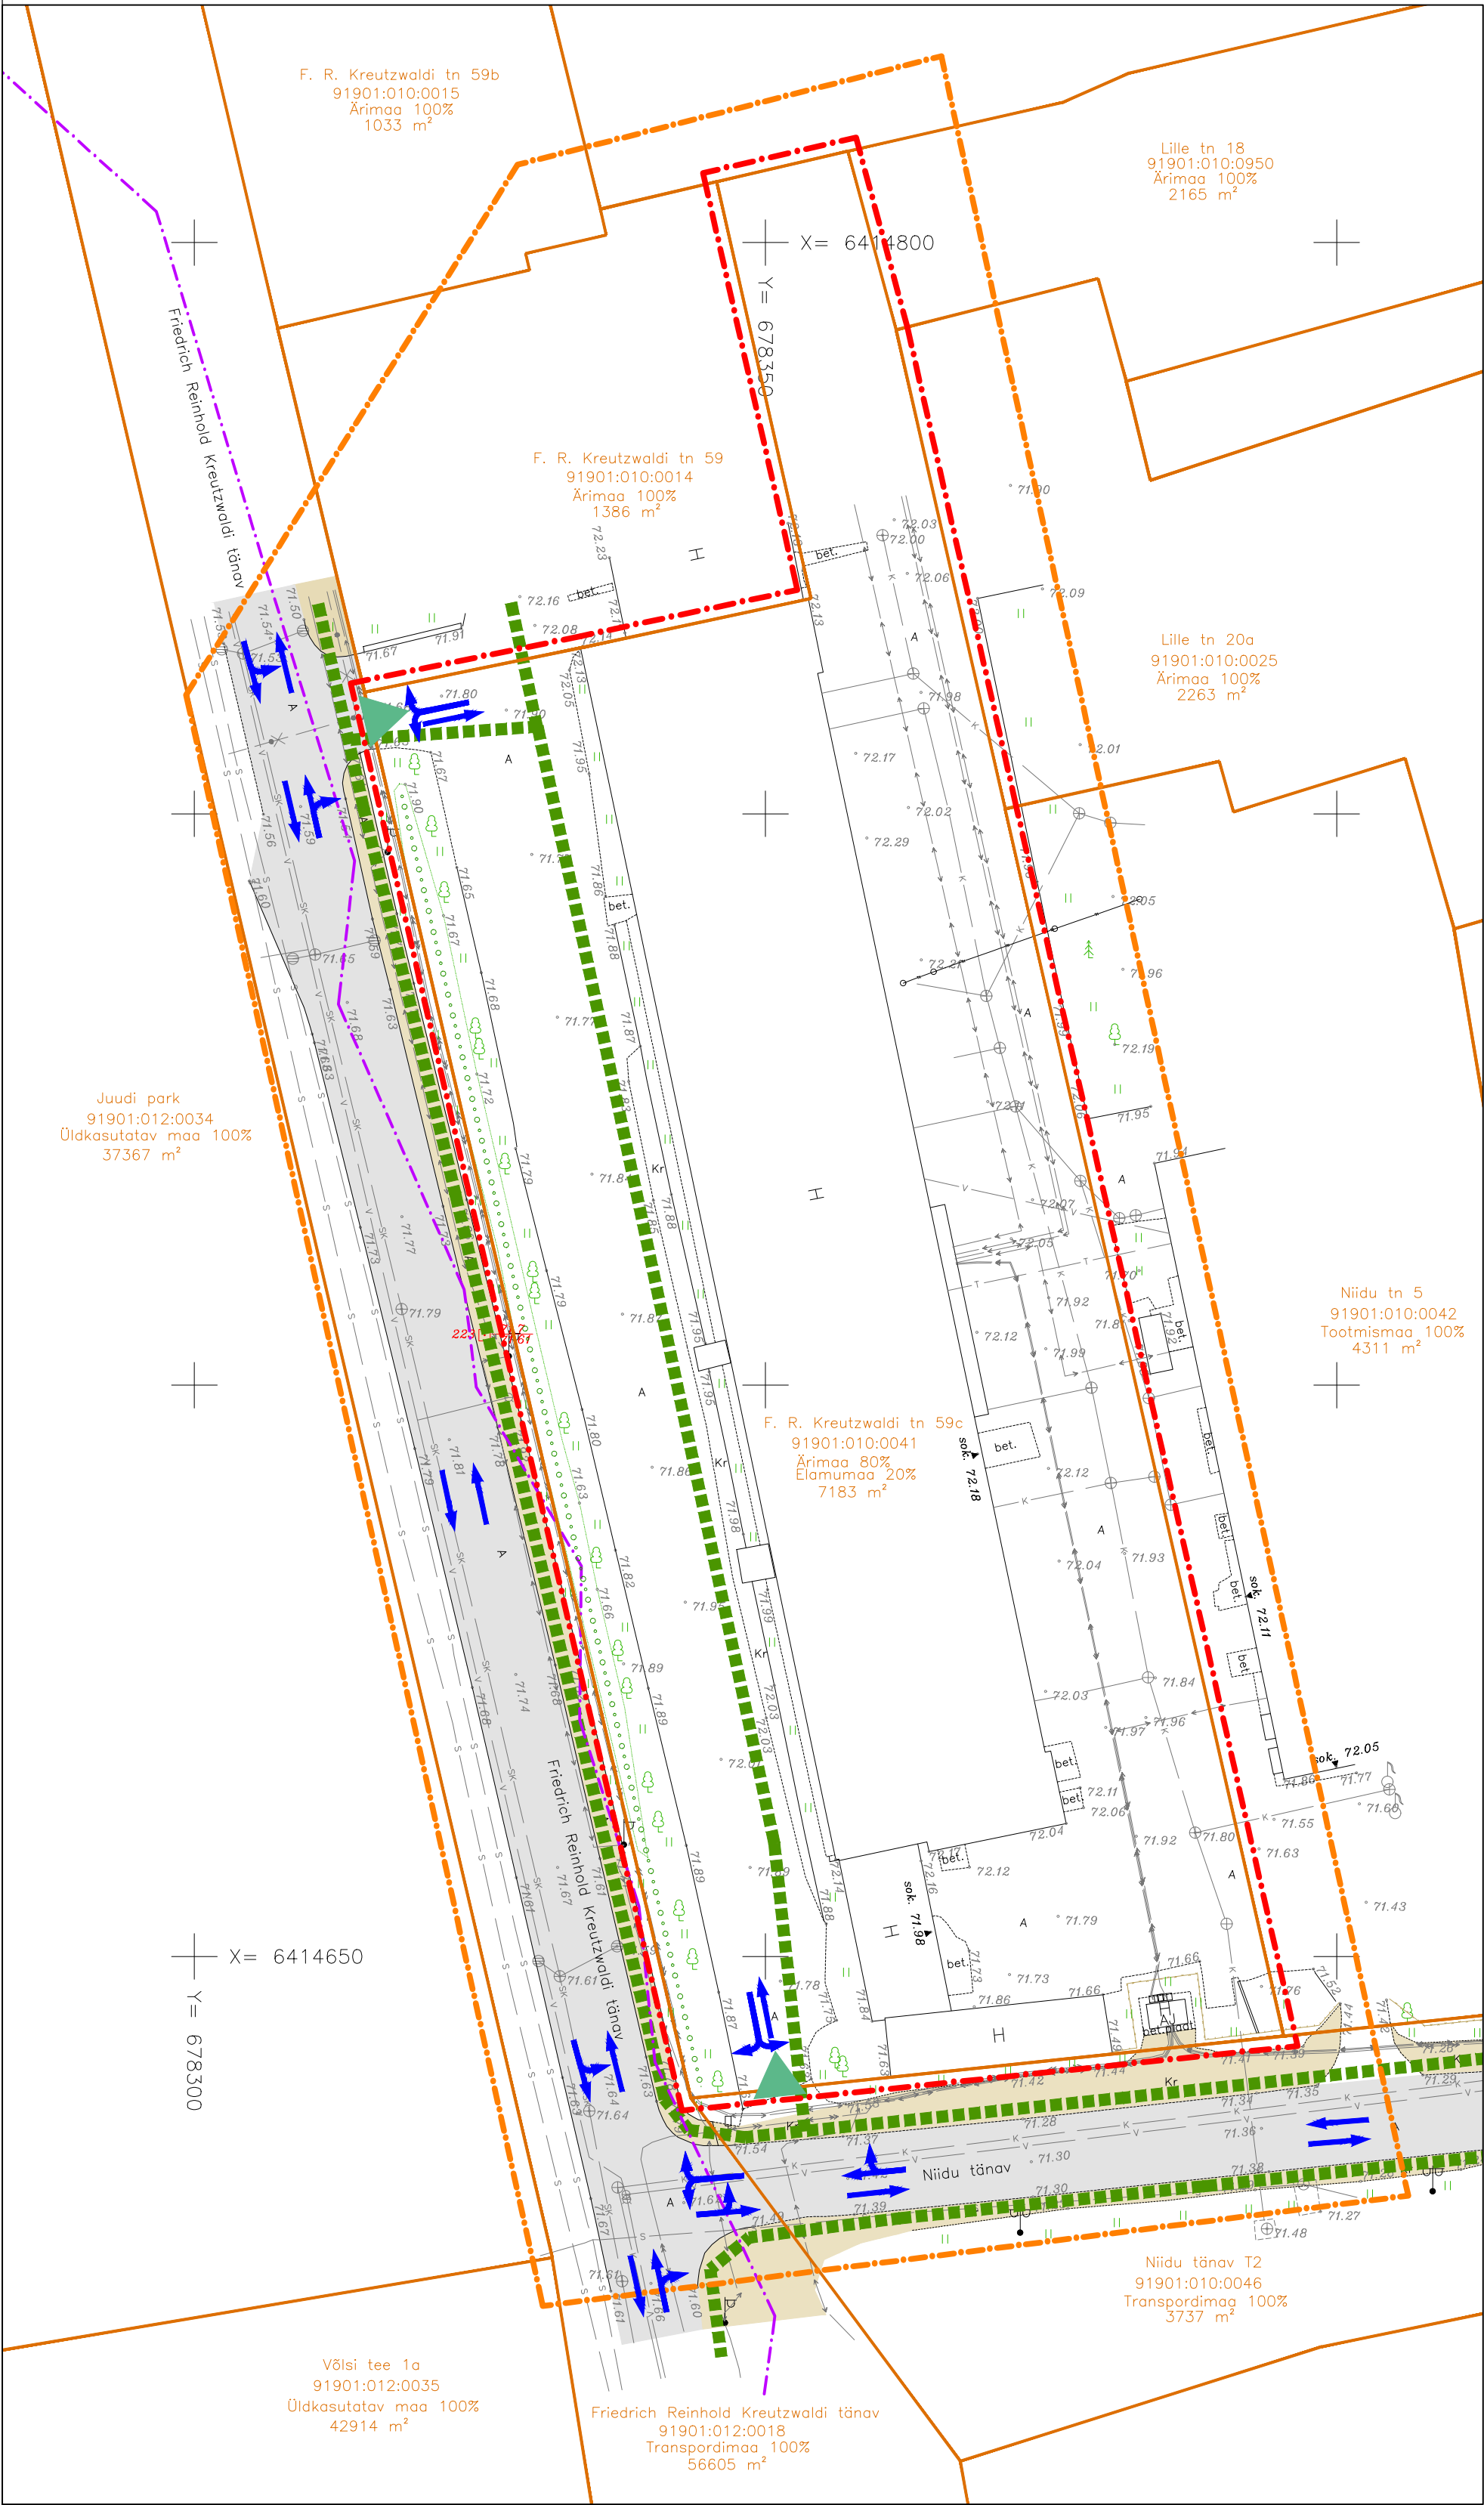


F. R. Kreutzwaldi tn 59c kinnistu ja lähiala detailplaneering

OLEMASOLEV OLUKORD

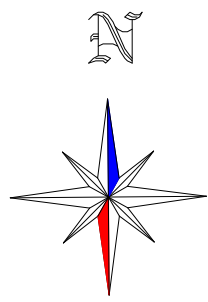


TINGMÄRGID

	DETAILPLANEERINGUALA PIIR
	DETAILPLANEERINGU MÕJUALA
	OLEMASOLEVA KATASTRIÜKSUSE PIIR
	JALAKÄIJATE PÕHILISED LIIKUMISSUUNAD
	TAMULA JÄRVE KALDA PIIRANGUVÕÕND 100 m (vt pkt. 2)
	OLEMASOLEV VEETORU
	OLEMASOLEV ISEVOOLNE KANALISATSIOONITORU
	OLEMASOLEV SADEMEVEEKANALISATSIOONITORU
	OLEMASOLEV KAUGKÜTTETORU
	OLEMASOLEV SIDEKAABEL
	OLEMASOLEV KESKPINGE ELEKTRIKAABEL
	OLEMASOLEV MADALPINGE ELEKTRIKAABEL
	OLEMASOLEV HOONESTUS
	OLEMASOLEV SÕIDUTEE
	OLEMASOLEV KÖNNITEE
	OLEMASOLEV KÕRGHALJASTUS/ PUU
	OLEMASOLEV KÕRGHALJASTUS/ HEKK
	OLEMASOLEV JUURDEPÄÄS KRUNDILE
	OLEMASOLEVAD SÕIDUSUUNAD JA PÕRDEDE

Märkused:

- Geodeetiline alusplaan mõõtkavas 1:500 on koostatud Aabenest OÜ (litsents nr 579 MA) poolt 18.05.2017.a., töö nr 17105G. Koordinaadid L-EST '97 süsteemis, kõrgused Balti süsteemis, alusplaanilt puuduvad andmeteta trassid. Katastriüksuste piirid informatiivsed. Andmed 11.05.2017.
- Joonise parema loetavuse tagamiseks on näidatud detailplaneeringuala piir 1 m väljapoole kinnistu piiri.
- Detailplaneeringu jooniste juurde kuulub detailplaneeringu seletuskiri.

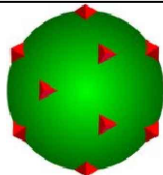

TERAV KERA OÜ
Reg. nr. 11319822
Sarapuu 2, 50705 Tartu
e-post: teravkera@gmail.com
www.teravkera.ee

Projekti juht, maastikuarhitekt
Jane Asper

Maastikuarhitekt-planeerija
Merit Mutso

Planeeringu koostamisest huvitatud isik
Multipaneel OÜ

Töö nimetus F. R. Kreutzwaldi tn 59c kinnistu
ja lähiala detailplaneering

Joonise nimetus
OLEMASOLEV OLUKORD

Kuupäev aug. 2018	Joonis 3	Jooniseid 6	Mõõt 1:500	Töö nr DP-09-18
-----------------------------	--------------------	-----------------------	----------------------	---------------------------