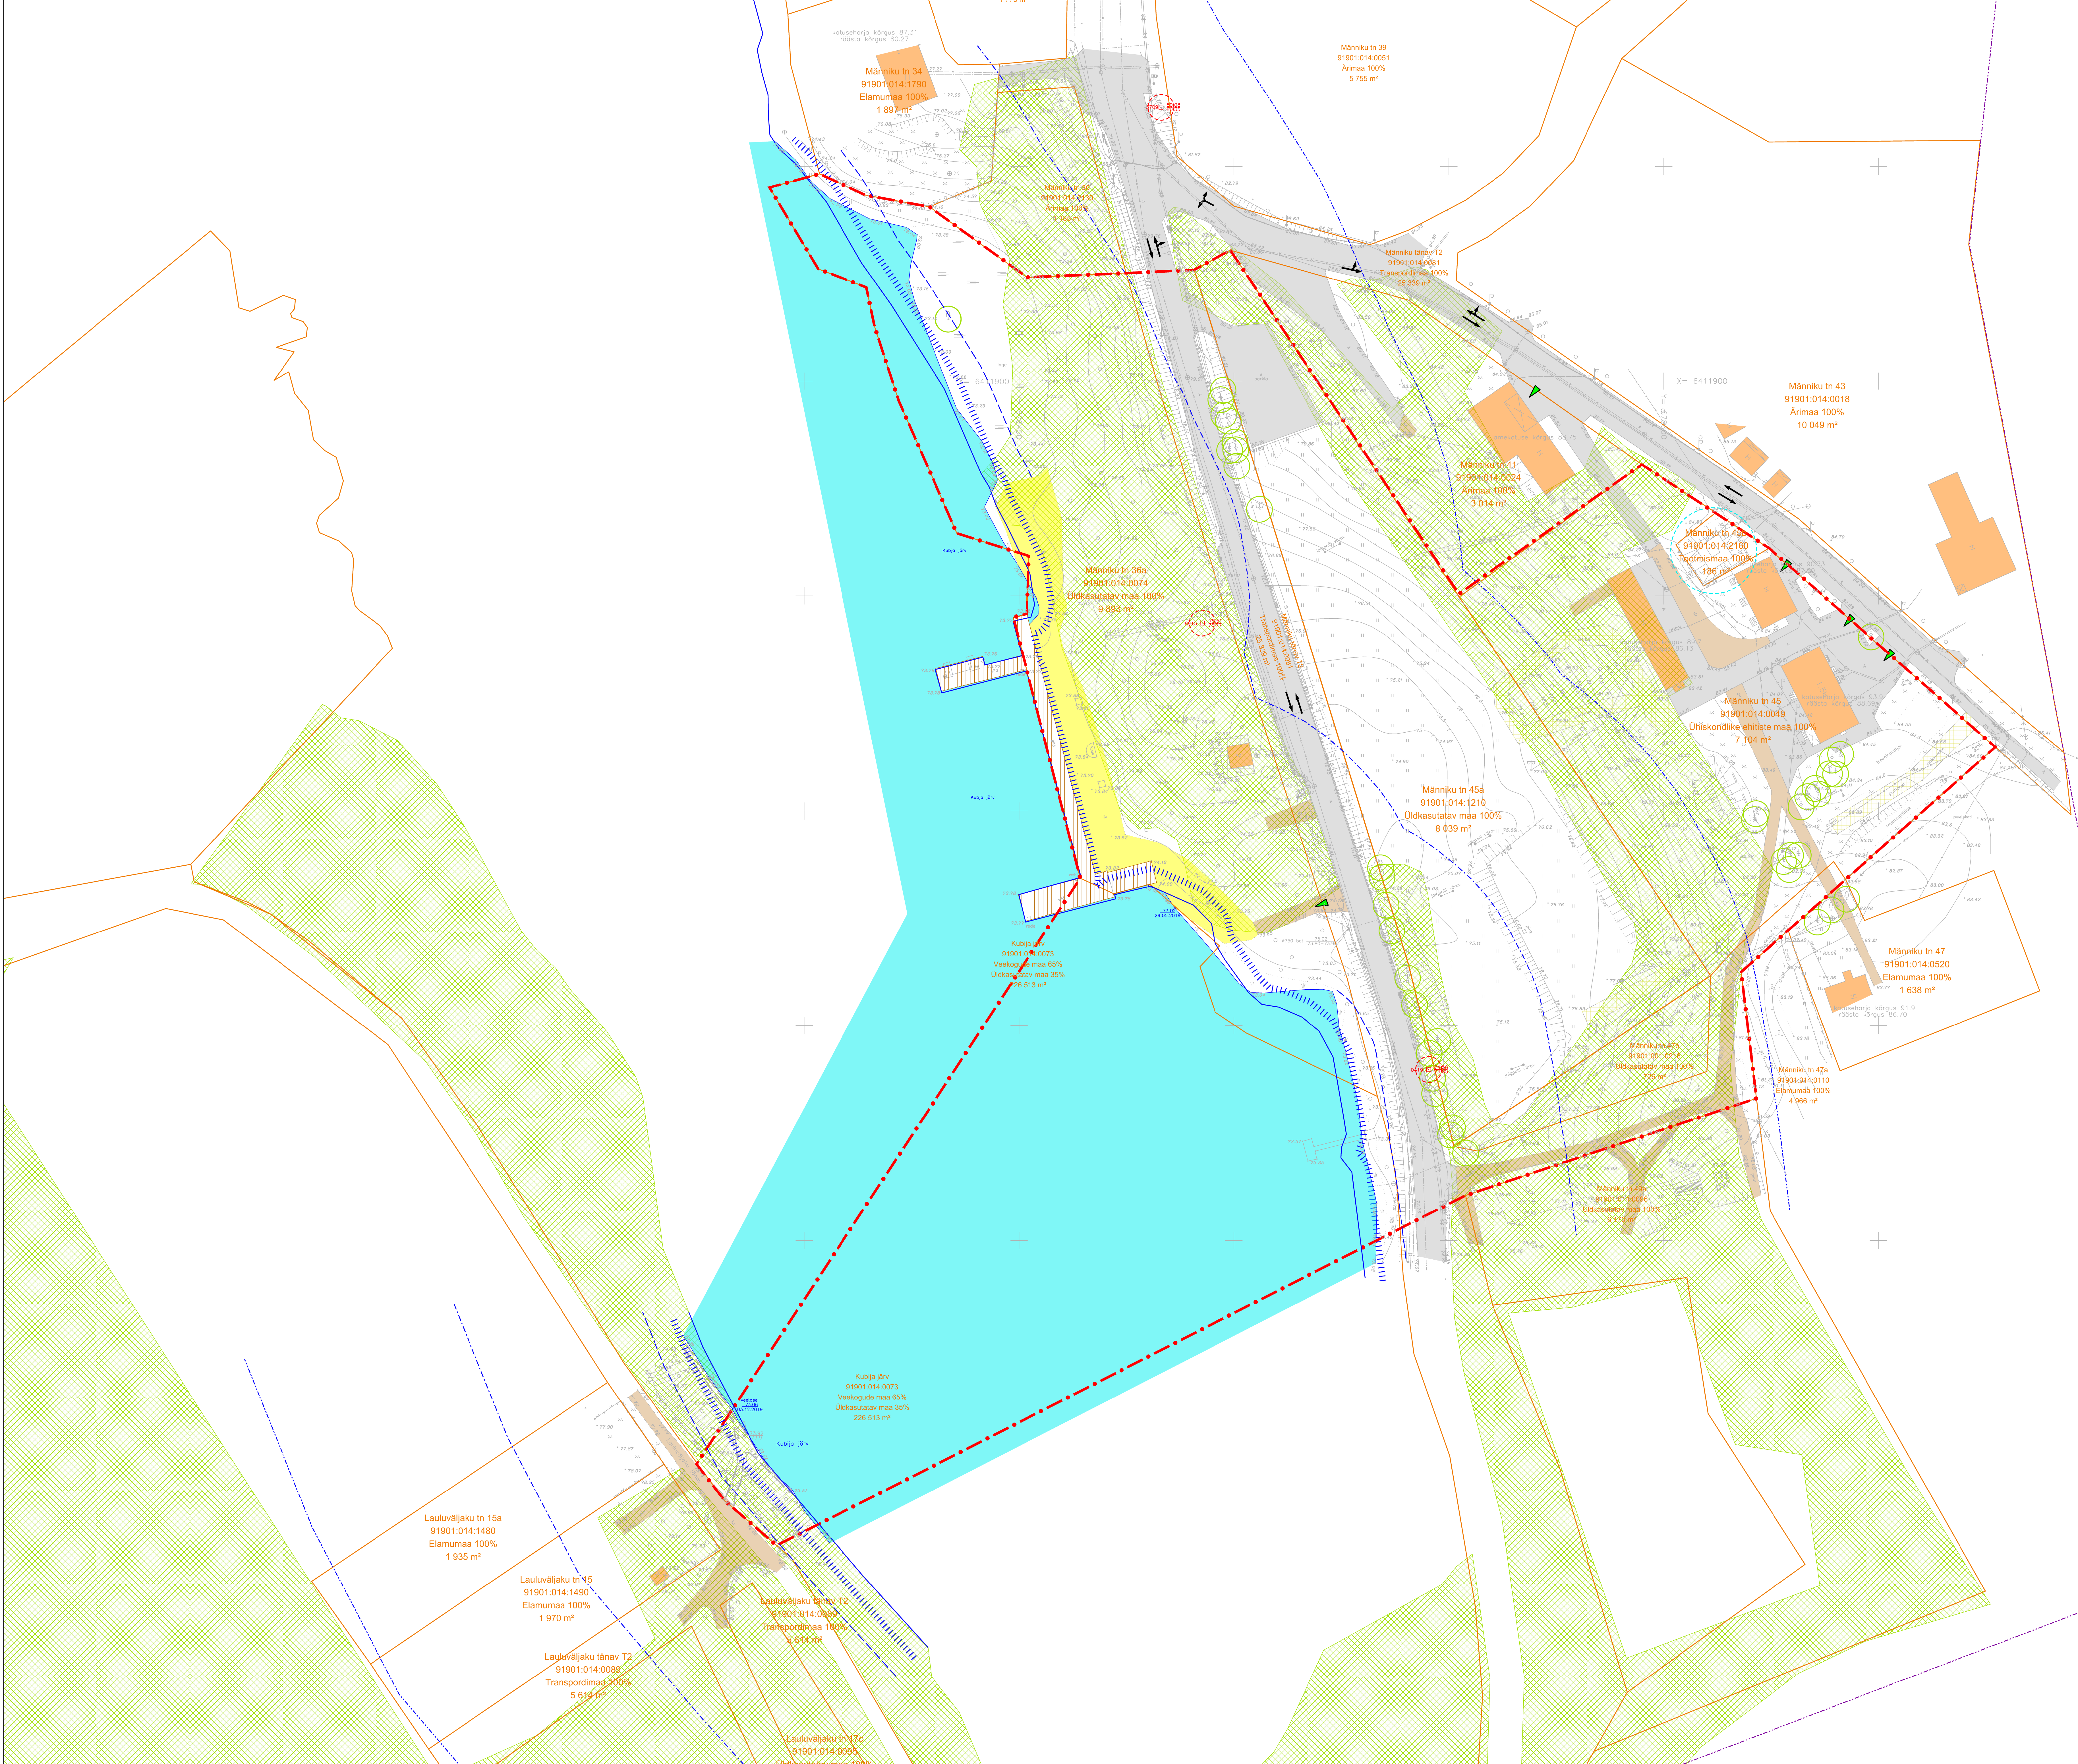


LEPPEMÄRKID:

- Planeeringuala piir
- Kaasutuskuse piir
- Asutuskuse piir (Võu linna ja Võu valla vaheline piir)
- Märgi tn 45a
- Kaasutuskuse nimetus, linnus
- Üldkasutatav maa 100%
- 8 039 m²
- Olemasolev hoonetus
- Olemasolev paadikald
- Metsa/puitametsiku ala (Eesti topograafia andmekogu alusel)
- Üksikpuu
- Põõsastik
- Lignistite ala
- Roostik
- Muru
- Rohumaa
- Asfaltkate
- Kruuskate
- Betoonkivi/betoonplaat
- Puitlaaskate
- Livastal
- Veeala
- Sõidusuured
- Juurepääs kruntile
- Sidetras
- Sidekaabel
- Kanaliseerimisvõrk
- Veevõrk
- Elektri madalpinge võrk
- Madalpinge maakaabel
- Keskpinge maakaabel
- Möödusajaga veevõrk
- Tavaline veevõrk
- Kubija järve kaldal püramüüvöönd 100 m
- Kubija järve kaldal ehituskalvöönd 50 m
- Kubija järve kaldal ehituskalvöönd 10 m (vt märkus 3)
- Kubija järve kallistrada 4m
- Puukaevu sanitaarkalvöönd 10 m
- Geodeetilise märgi kalvöönd 3 m

Märkused:
1. Planeeringuala on Kubija asumis Männiku tn 36a, 45 ja 45a kinnistud ning lähiala pindala ca 4,2 ha.
2. Planeeringuala aluskartina on kasutatud Elker RMT OÜ (litsents nr 382 MA ja 210MA k, maj. reg. nr EG10152604-0001) poolt mais-juunis 2019 koostatud maa-ala geodeetilist alusplaan (00 nr Võu-1/19 GA) ja detsembris 2019 koostatud maa-ala geodeetilist alusplaan 100 nr Võu-1/219 GA). Geodeetilise alusplaan koordineeritud on L-est 97 süsteemi, kõrgused EH2000 süsteemi, mõõtkava M 1:500.
3. Veealavööndid ei ole suletud (veeseduse § 118 lg 5 p 2).

OÜ Hendrikson & Ko Reheka pui 5 Tartu 51004 tel 740 9800 hendrikson@hendrikson.ee	Projektant Jaana Veskimäe	Töö koostamisele hoolitatud isik Võru Linnavalitsus	Asukoht Võru linn
	Koostaja Jaana Veskimäe	Töö nimetus Männiku tn 36a, 45 ja 45a kinnistute ja lähiala DETAILPLANEERING	
	Kuupäev 21.02.2020	Joonis	
		Olemasolev olukord	
HENDRIKSON & KO		Töö nr 19003369	Mõõd 1:500 Joonise nr 2