


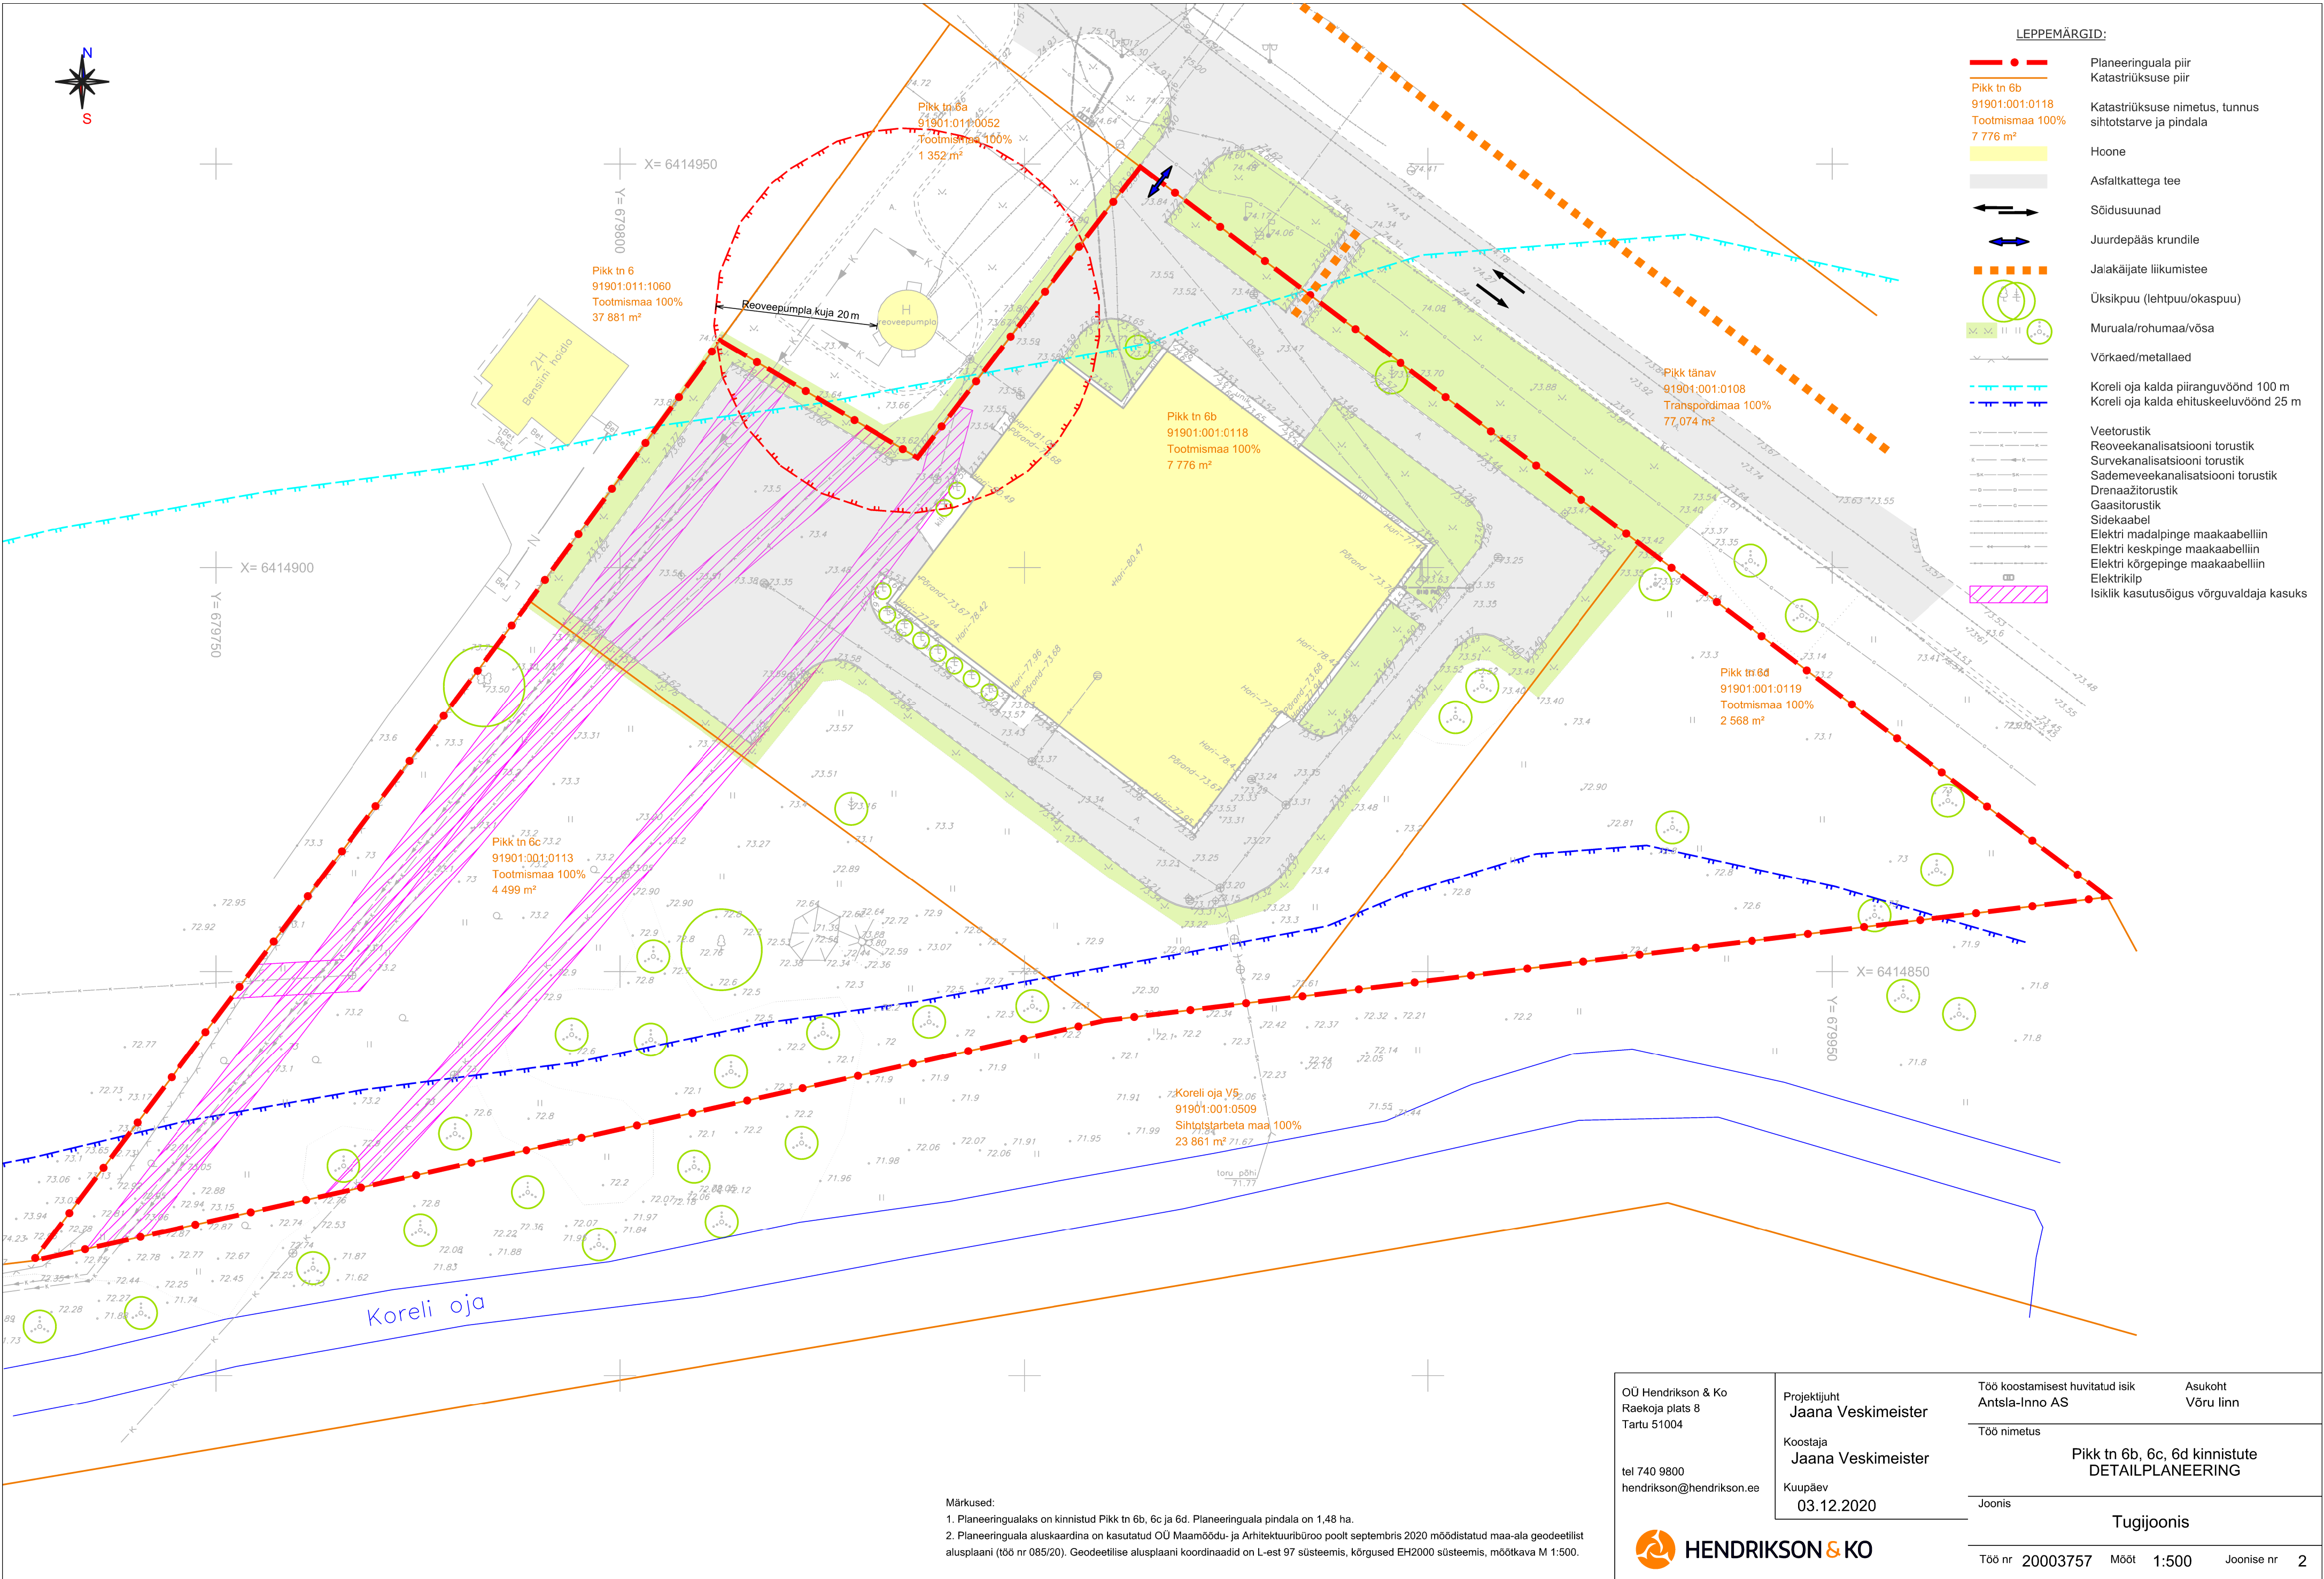

LEPPEMÄRGID:

- Planeeringuala piir
- Katastriüksuse piir
- Pikk tn 6b
91901:001:0118
Tootmismaa 100%
7 776 m²
- Katastriüksuse nimetus, tunnus
sihtotstarve ja pindala
- Hoone
- Asfaltkattega tee
- Sõidusuunad
- Juurdepääs krundile
- Jalakäijate liikumistee
- Üksikpuu (lehtpuu/okaspuu)
- Muruala/rohumaa/võsa
- Võrkaed/metallaed
- Koreli oja kalda piiranguvöönd 100 m
- Koreli oja kalda ehituskeeluvöönd 25 m
- Veetorustik
- Reoveekanaliseerimise torustik
- Survekanaliseerimise torustik
- Sademeveekanaliseerimise torustik
- Drenaažitorustik
- Gaasitorustik
- Sidekaabel
- Elektri madalpinge maakaabelliin
- Elektri keskpinge maakaabelliin
- Elektri kõrgepinge maakaabelliin
- Elektrikilp
- Isiklik kasutusõigus võrguvaldaja kasuks

Märkused:

- Planeeringualaks on kinnistud Pikk tn 6b, 6c ja 6d. Planeeringuala pindala on 1,48 ha.
- Planeeringuala aluskaardina on kasutatud OÜ Maamõõdu- ja Arhitektuurbüroo poolt septembris 2020 mõõdistatud maa-ala geodeetilist alusplaani (töö nr 085/20). Geodeetilise alusplaani koordinaadid on L-est 97 süsteemis, kõrgused EH2000 süsteemis, mõõtkava M 1:500.



HENDRIKSON & KO

OÜ Hendrikson & Ko
Raekoja plats 8
Tartu 51004

tel 740 9800
hendrikson@hendrikson.ee

Projekti juht
Jaana Veskimeister

Koostaja
Jaana Veskimeister

Kuupäev
03.12.2020

Töö koostamisest huvitatud isik
Antsla-Inno AS

Töö nimetus

Asukoht
Võru linn

Pikk tn 6b, 6c, 6d kinnistute
DETAILPLANEERING

Joonis

Tugijoonis

Töö nr 20003757 Mõõt 1:500 Joonise nr 2