


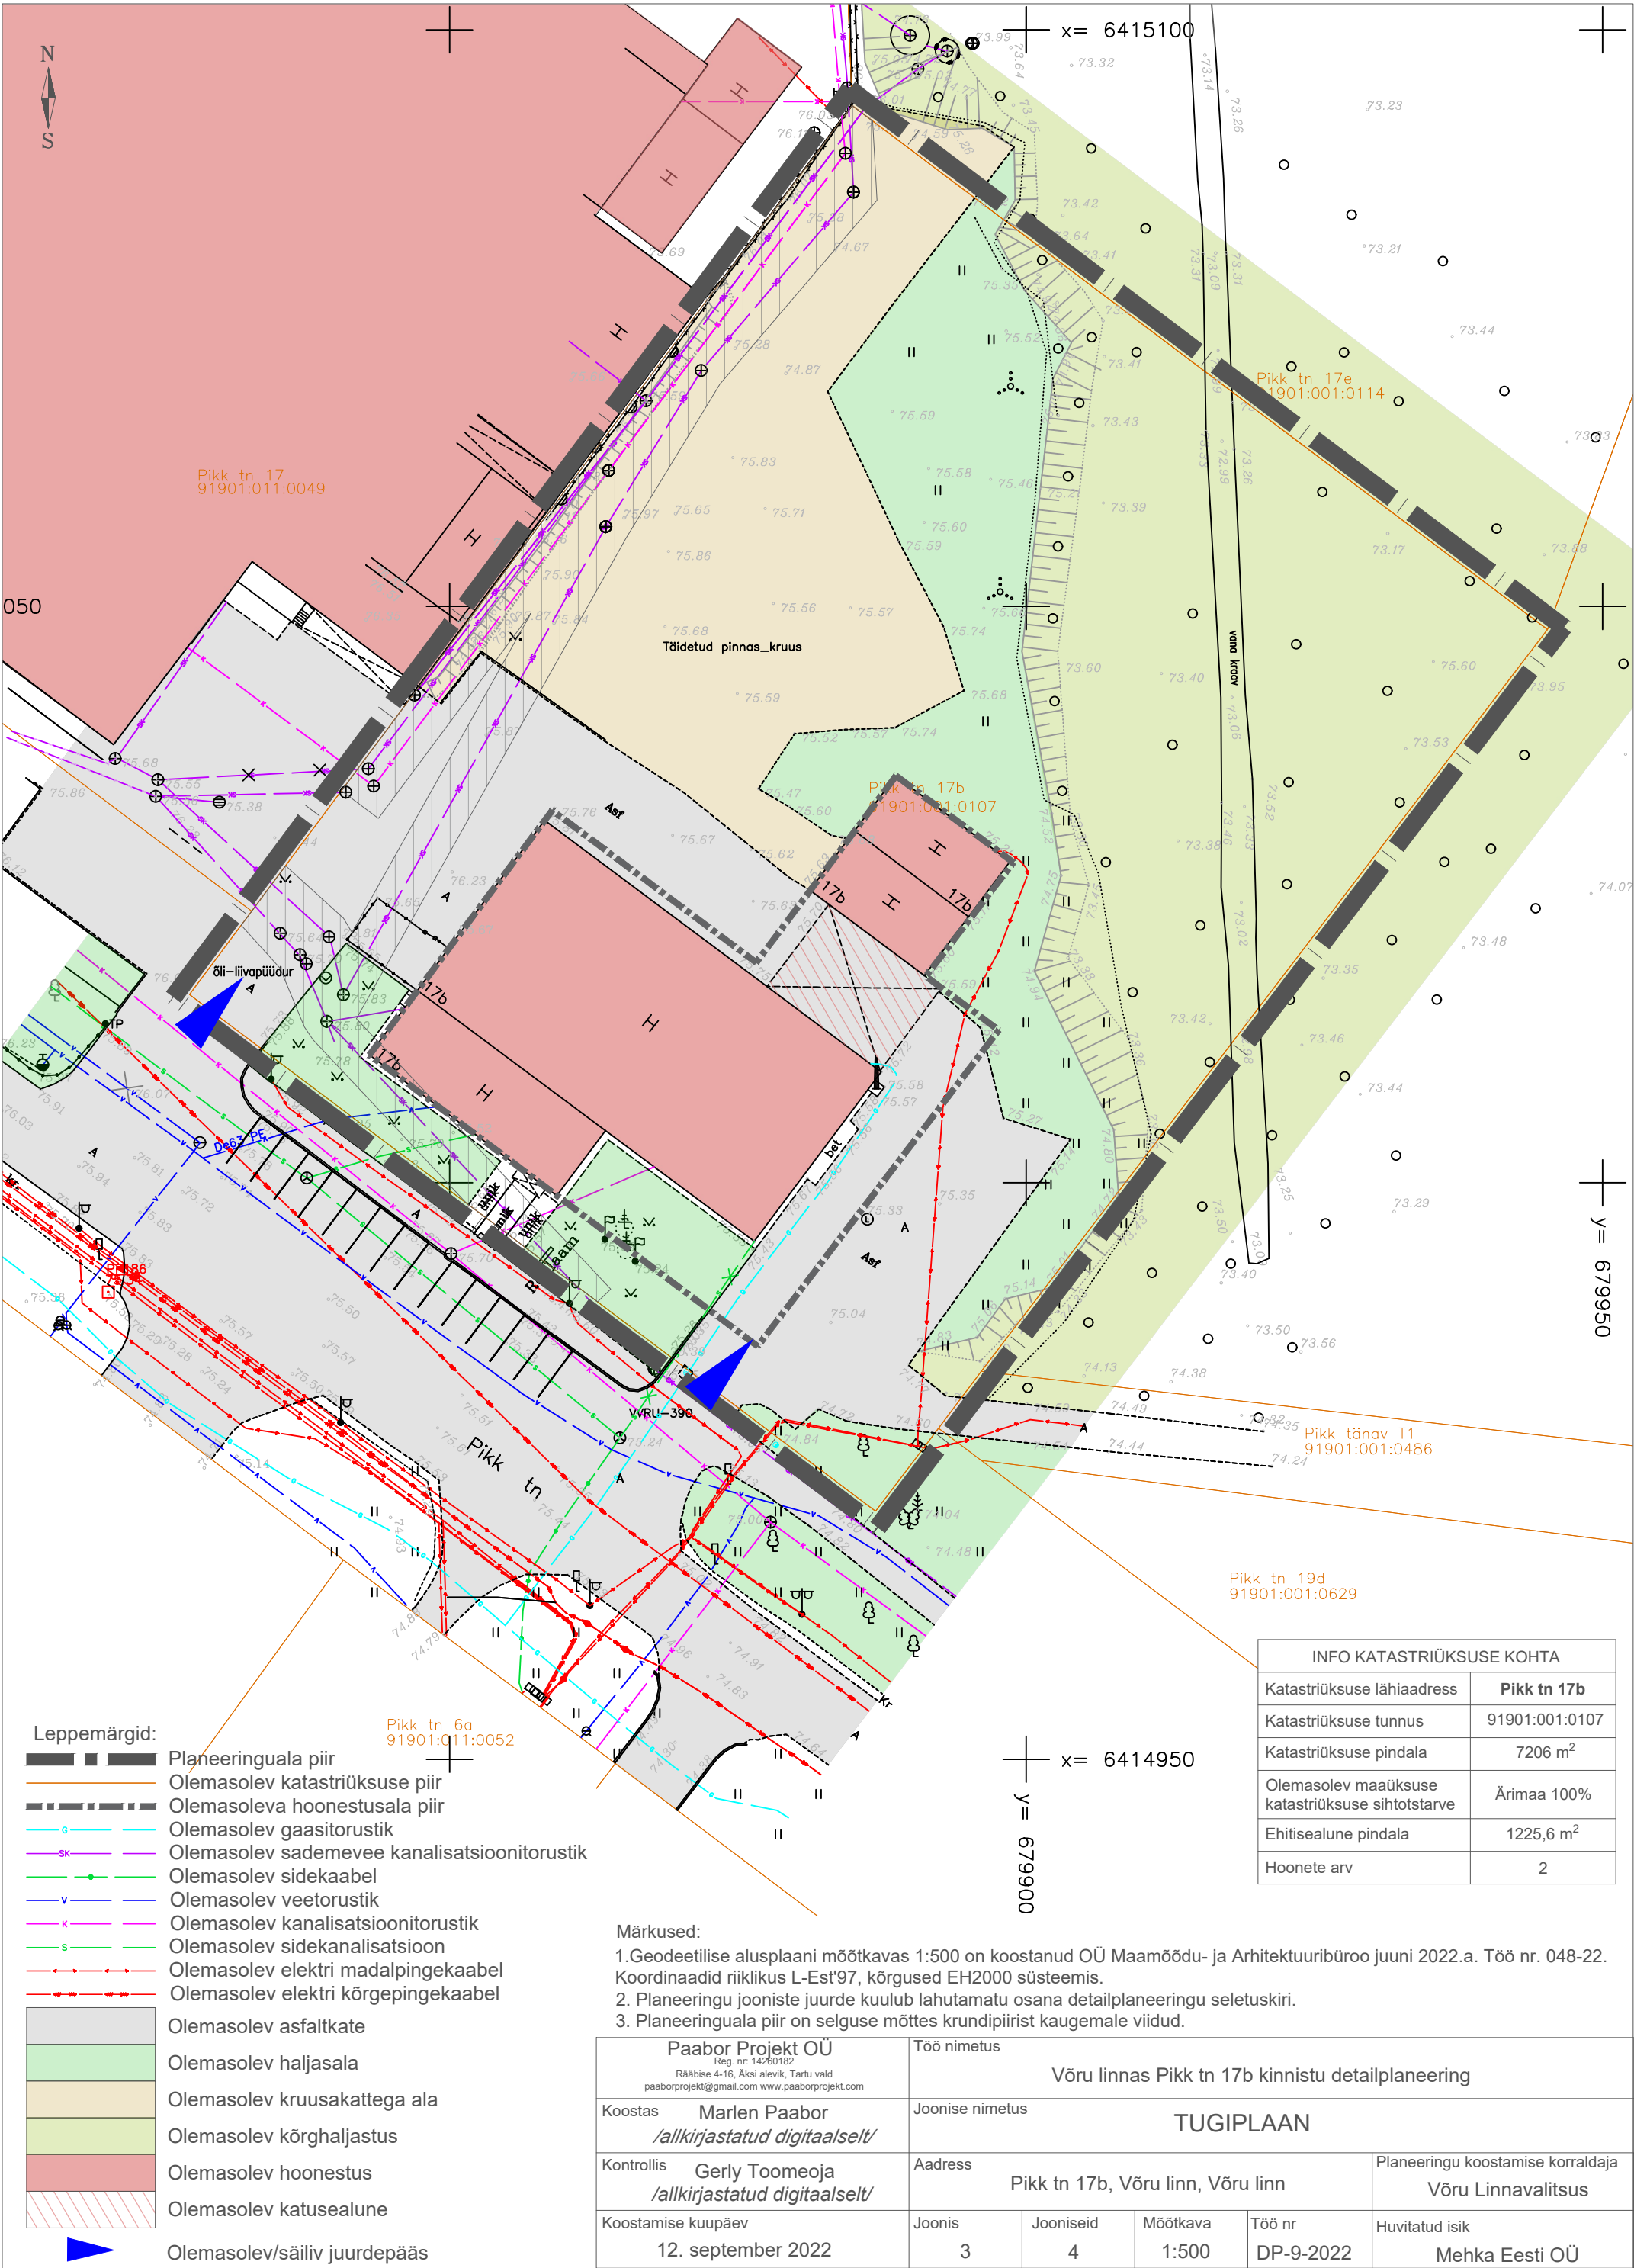

Leppemärgid:

- Planeeringuala piir
- Olemasolev katastriüksuse piir
- Olemasoleva hoonestusala piir
- Olemasolev gaasitorustik
- Olemasolev sademevee kanalisatsioonitorustik
- Olemasolev sidekaabel
- Olemasolev veetorustik
- Olemasolev kanalisatsioonitorustik
- Olemasolev sidekanalisatsioon
- Olemasolev elektri madalpingekaabel
- Olemasolev elektri kõrgepingekaabel
- Olemasolev asfaltkate
- Olemasolev haljasala
- Olemasolev kruusakattega ala
- Olemasolev kõrghaljasust
- Olemasolev hoonestus
- Olemasolev katusealune
- Olemasolev/säiliv juurdepääs

Märkused:

- Geodeetilise alusplaani mõõtkavas 1:500 on koostanud OÜ Maamõõdu- ja Arhitektuuribüroo juuni 2022.a. Töö nr. 048-22. Koordinaadid riiklikus L-Est'97, kõrgused EH2000 süsteemis.
- Planeeringu jooniste juurde kuulub lahutamatu osana detailplaneeringu seletuskiri.
- Planeeringuala piir on selguse mõttes krundipiirist kaugemale viidud.

Paabor Projekt OÜ Reg. nr. 14260182 Rääbise 4-16, Akai alevik, Tartu vald paaborprojekt@gmail.com www.paaborprojekt.com		Töö nimetus Võru linnas Pikkn tn 17b kinnistu detailplaneering				
Koostas	Marlen Paabor /allkirjastatud digitaalselt/	Joonise nimetus TUGIPLAAN				
Kontrollis	Gerly Toomeoja /allkirjastatud digitaalselt/	Aadress Pikkn tn 17b, Võru linn, Võru linn		Planeeringu koostamise korraldaja Võru Linnavalitsus		
Koostamise kuupäev	12. september 2022	Joonis	Jooniseid	Mõõtkava	Töö nr	Huvitatud isik
		3	4	1:500	DP-9-2022	Mehka Eesti OÜ