


- Märkused:
- Joonise alusplaaniks on Sirkel&Mall Geodeesia OÜ poolt detsembris 2021 mõõdistatud digitaalne geodeetiline alusplaan "Luha tn 12 ja Jüri tn 82 geodeetiline alusplaan" mõõtkavas 1:500 (töö nr 2176-21). Mõõdistuse koordinaadid on L-Est 97 süsteemis, kõrgused EH2000 süsteemis.
 - Joonise parema loetavuse huvides on planeeringuala piiri nihutatud 2 m väljapoole selle tegelikust asukohast.
 - Detailplaneeringu seletuskiri ja joonised on omavahel lahutamatu seotud planeeringu osad.
 - Mõõdud on joonisel antud meetrites.
 - Liikluslahenduse (sh ka planeeringualal paiknevate jalg- ja jalgrattateede ning parkimiskohtade) täpne asukoht lahendatakse projektiga.

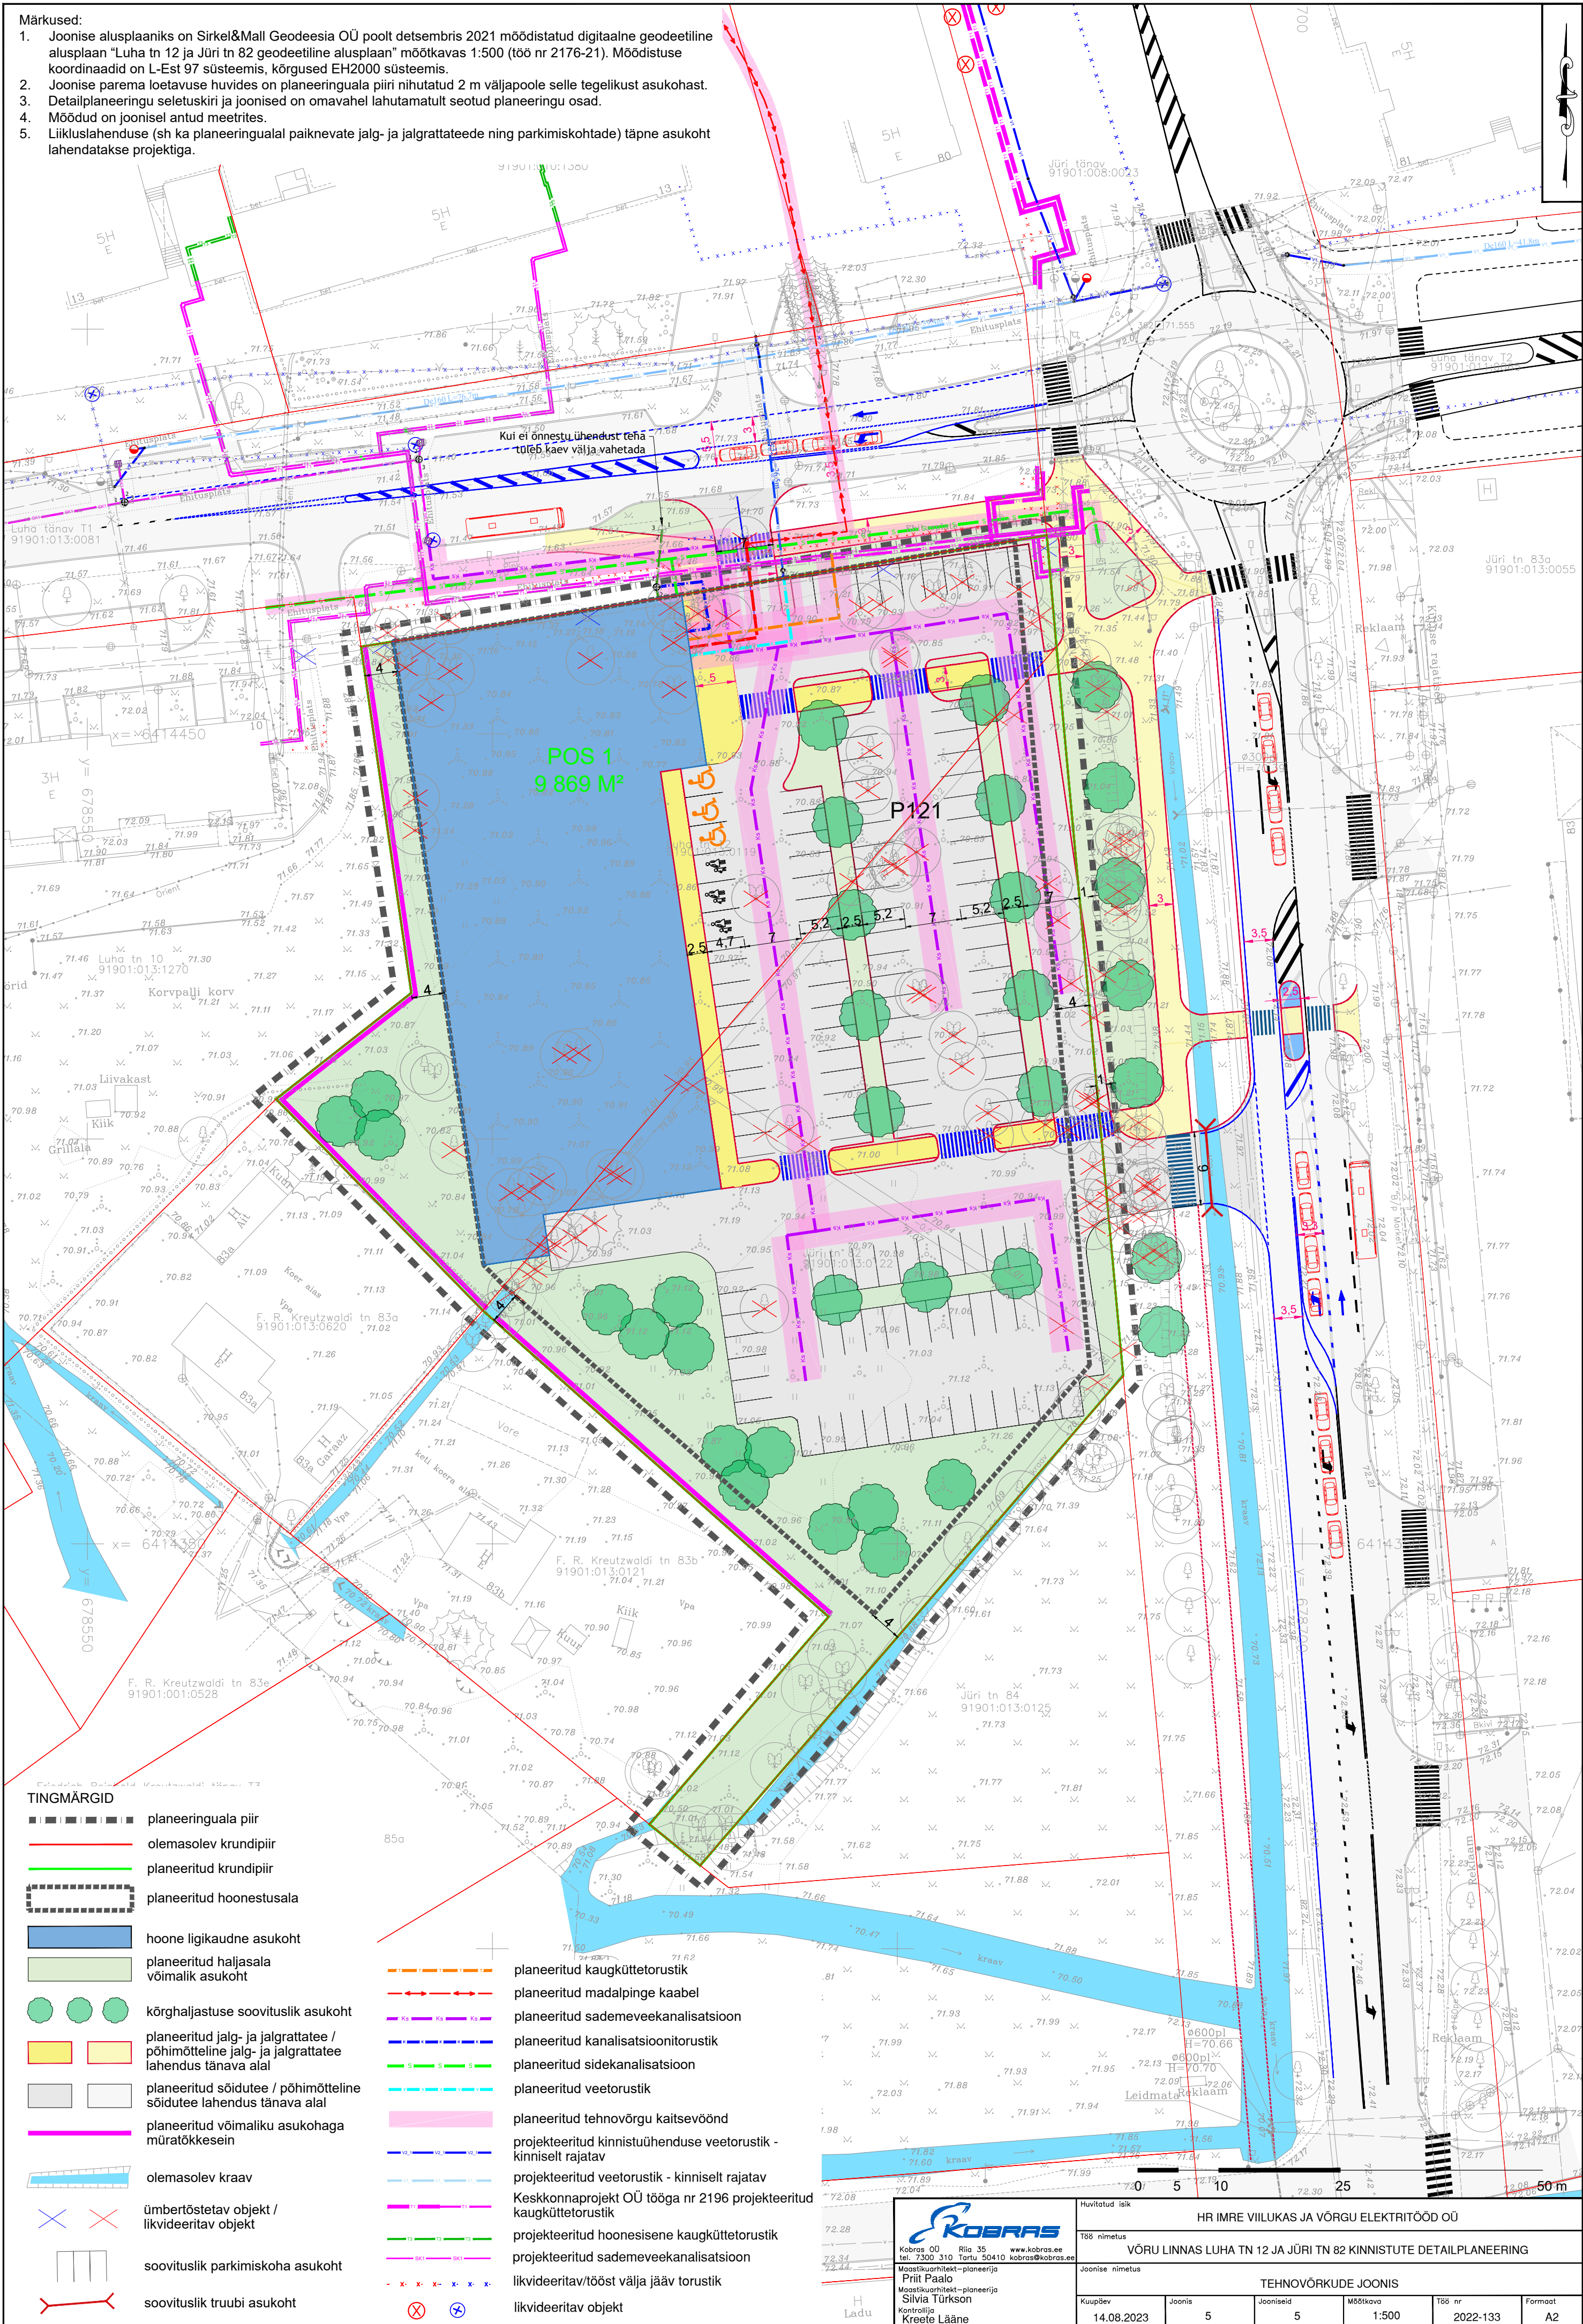

KOBRAS
Kobras OÜ Riia 35
tel. 7300 310 Tartu 50410 kobras@kobras.ee

Maastikuarhitekt - planeerija
Priit Paalo
Maastikuarhitekt - planeerija
Silvia Türkson
Kontrollija
Kreete Laäne

Huvitatud isik		HR IMRE VILUKAS JA VÕRGU ELEKTRITÖÖD OÜ			
Töö nimetus		VÕRU LINNAS LUHA TN 12 JA JÜRI TN 82 KINNISTUTE DETAILPLANEERING			
Joonise nimetus		TEHNOVÕRKUDE JOONIS			
Kuupäev	Joonis	Jooniseid	Mõõtkava	Töö nr	Formaat
14.08.2023	5	5	1:500	2022-133	A2