


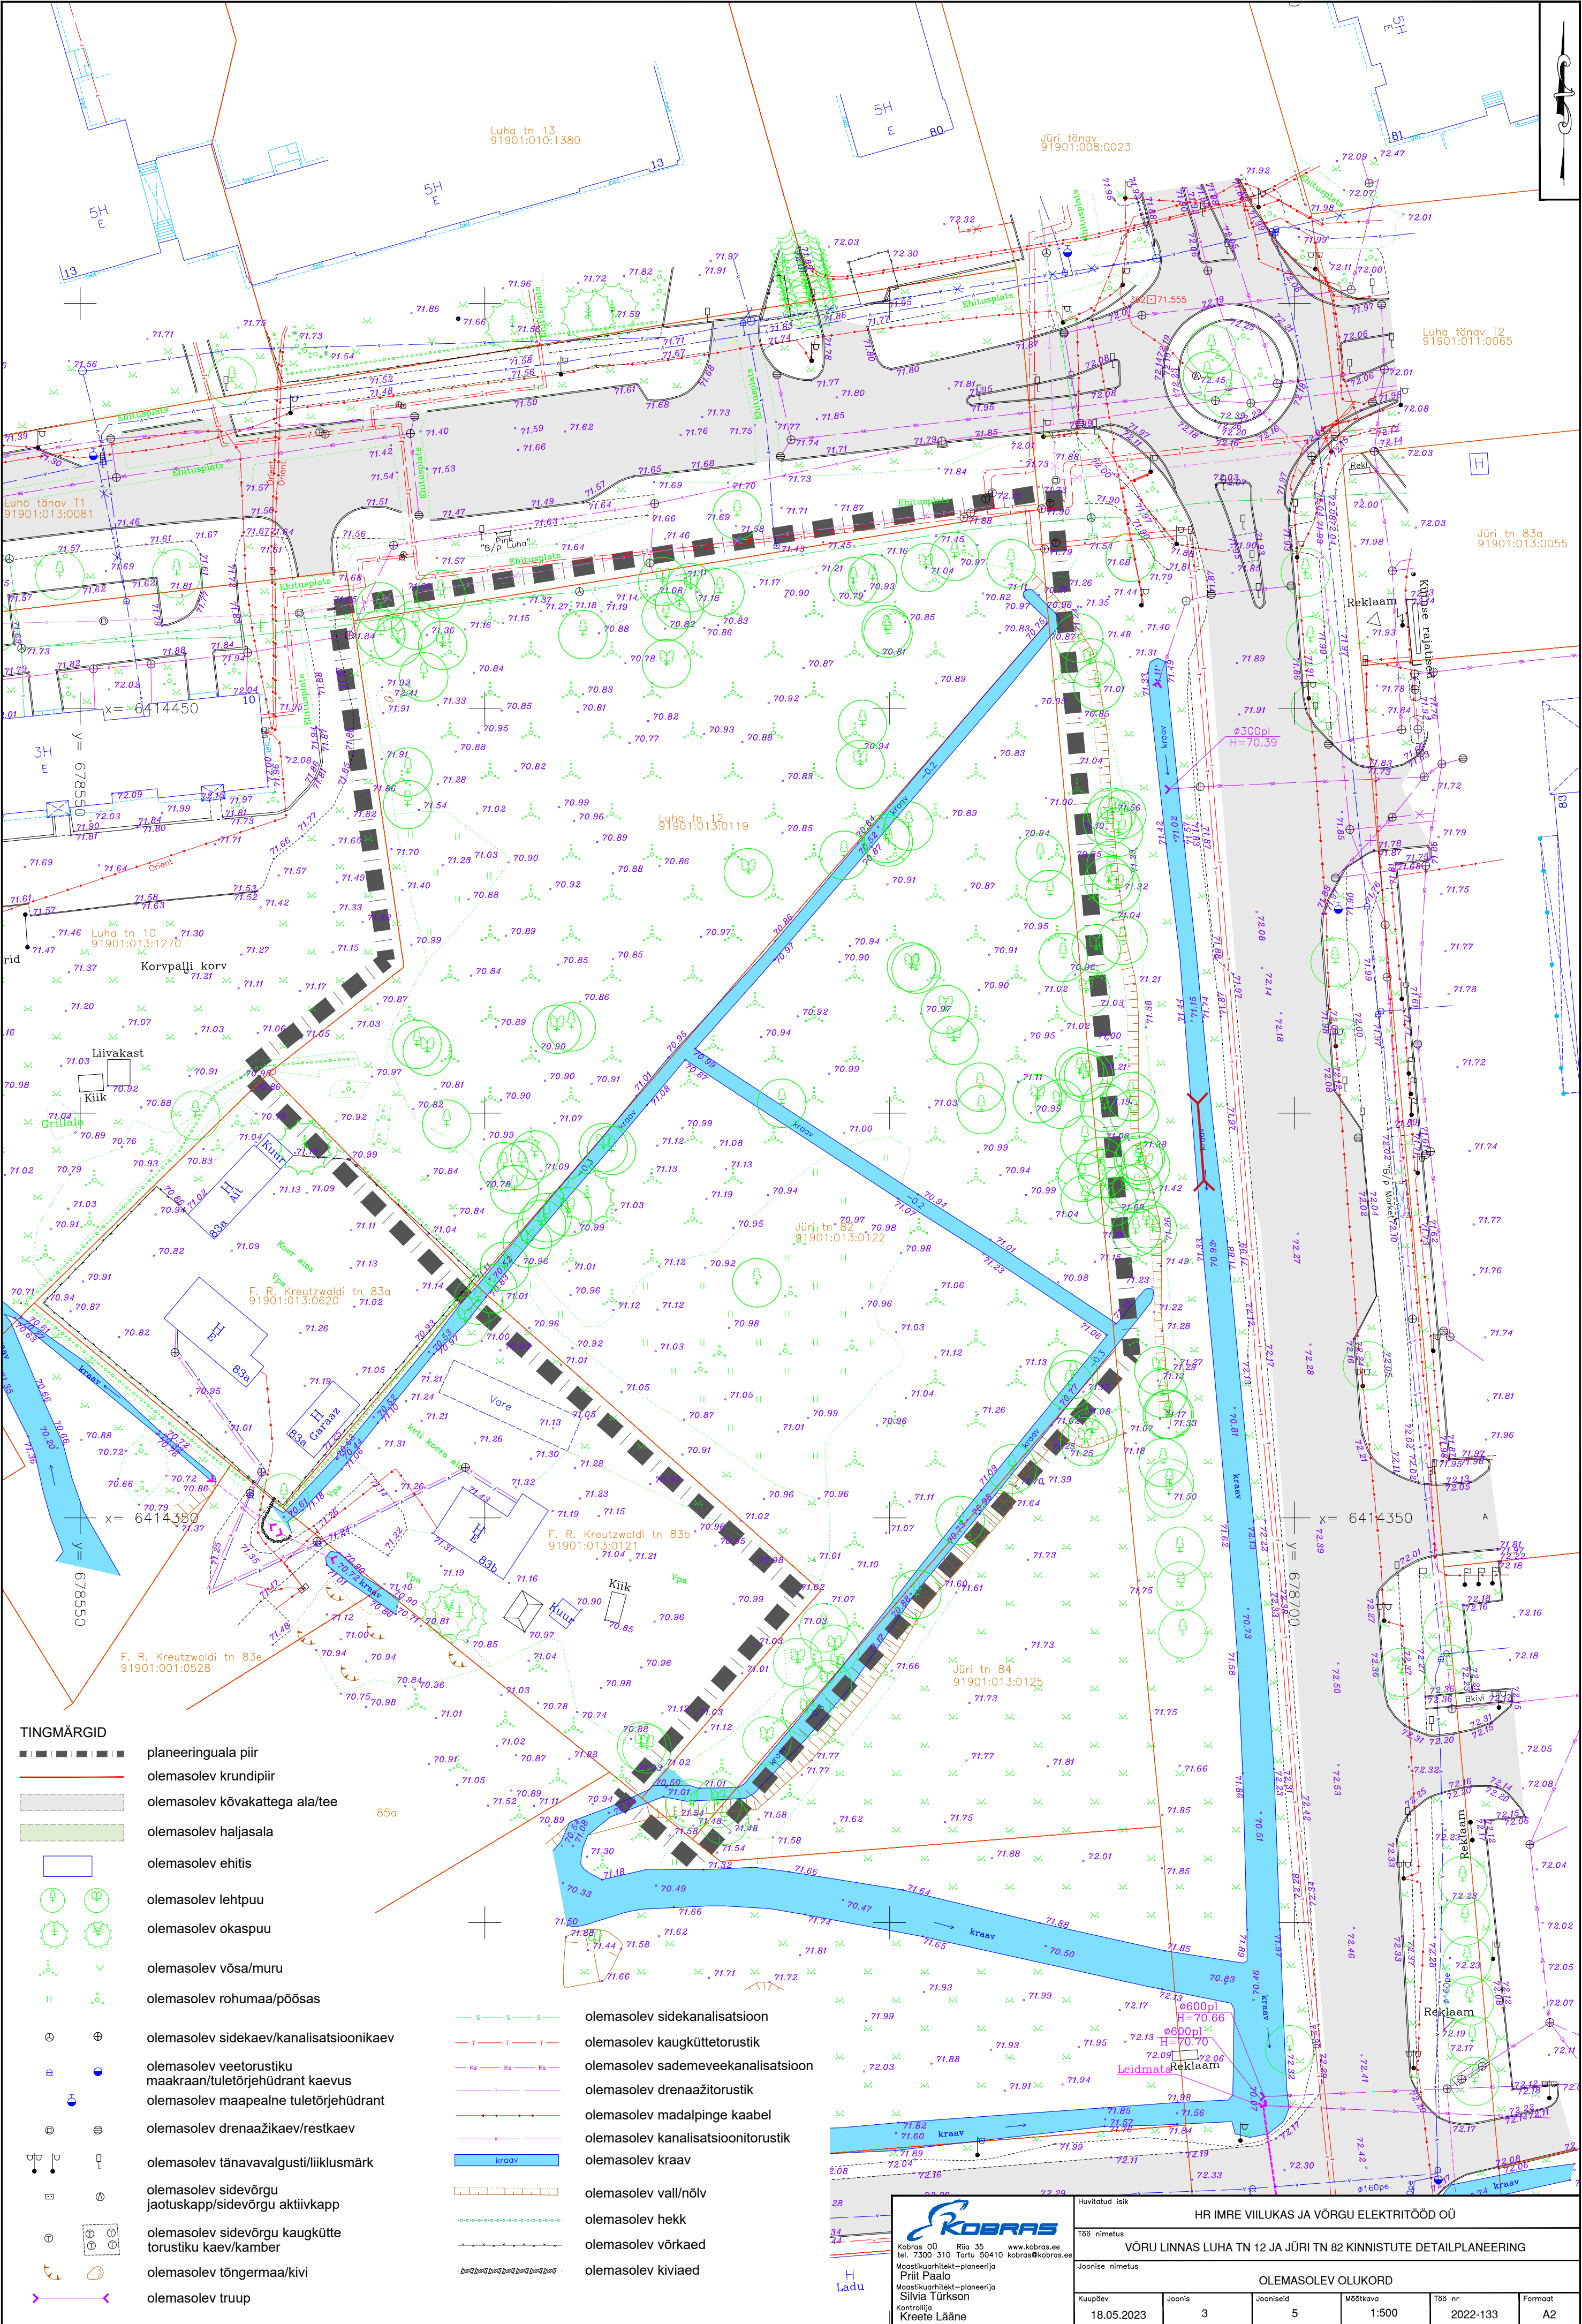

TINGMÄRGID

- planeeringuala piir
- olemasolev krundipiir
- olemasolev kõvakattega ala/tee
- olemasolev haljasala
- olemasolev ehitis
- olemasolev lehtpuu
- olemasolev okaspuu
- olemasolev võsa/muru
- olemasolev rohuma/põõsas
- olemasolev sidekaev/kanalisatsioonikaev
- olemasolev veetorustiku maakraan/tuletõrjehüdrant kaevus
- olemasolev maapealne tuletõrjehüdrant
- olemasolev drenaažikaev/restkaev
- olemasolev tänavavalgusti/liiklusmärk
- olemasolev sidevõrgu jaotuskapp/sidevõrgu aktiivkapp
- olemasolev sidevõrgu kaugkütte torustiku kaev/kamber
- olemasolev tõngermaa/kivi
- olemasolev trüüp

- olemasolev sidekanalisatsioon
- olemasolev kaugküttestorustik
- olemasolev sademeveekanaliseatsioon
- olemasolev drenaažitorustik
- olemasolev madalpinge kaabel
- olemasolev kanalisatsioonitorustik
- olemasolev kraav
- olemasolev vall/nõlv
- olemasolev hekk
- olemasolev võrkaed
- olemasolev kiviaed

Kobras OÜ Riia 35
tel. 7300 3100 Fax 50410 kobras@kobras.ee

Maastikuarhitekt – planeerija
Priit Paalo

Maastikuarhitekt – planeerija
Silvia Türkson

Kontrollija
Kreete Laäne

Huvitatud isik		HR IMRE VILUKAS JA VÕRGU ELEKTRITÖÖD OÜ			
Töö nimetus		VÕRU LINNAS LUHA TN 12 JA JÜRI TN 82 KINNISTUTE DETAILPLANEERING			
Joonise nimetus		OLEMASOLEV OLUKORD			
Kuupäev	Joonis	Jooniseid	Mõõtkava	Töö nr	Formaat
18.05.2023	3	5	1:500	2022-133	A2