


EHITUSÕIGUSE TABEL

| Pos nr | Katastriüksuse nimetus   | detailplaneeringus määratud krundi kasutamise sihtotstarve | detailplaneeringus määratud krundi kasutamise sihtotstarbe tähis | kavandatav kruntide suurus | kavandatav hoonete suurim lubatud arv | kavandatav abihoonete suurim lubatud arv | kavandatavate hoonete suurim lubatud ehitisealune pind | Hoonete või olulise avaliku huviga rajatiste lubatud maksimaalne kõrgus maapinnast meetrites, kohustuslik juhul, kui absoluutkõrgus pole määratud | Hoonete või olulise avaliku huviga rajatiste suurim lubatud sügavus meetrites | Hoonete või olulise avaliku huviga rajatiste lubatud maksimaalne absoluutkõrgus meetrites | planeeritav parkimiskohtade arv, arvutus näidatud seletuskirjas |
|--------|--------------------------|------------------------------------------------------------|------------------------------------------------------------------|----------------------------|---------------------------------------|------------------------------------------|--------------------------------------------------------|---|-------------------------------------------------------------------------------|-------------------------------------------------------------------------------------------|-----------------------------------------------------------------|
| 1      | Liiva tn 13              | Ühiskondlike ehitiste maa                                  | Üh                                                               | 10050                      | 3                                     | 2                                        | 3200                                                   | 12   | 4                                                                             | ei määrata                                                                                | 18                                                              |
| 2      | F. R. Kreutzwaldi tn 39a | Transpordimaa                                              | Üh                                                               | 1173                       |                                       |                                          |                                                        |   |                                                                               |                                                                                           | 22                                                              |
| 3      | F. R. Kreutzwaldi tn 39  | ärimaa, elamumaa                                           | Ä / E                                                            | 237                        | 1                                     | 1                                        | 180                                                    | 8   |                                                                               | ei määrata                                                                                | 2                                                               |
|        |                          |                                                            |                                                                  |                            |                                       |                                          |                                                        |   |                                                                               |                                                                                           |                                                                 |

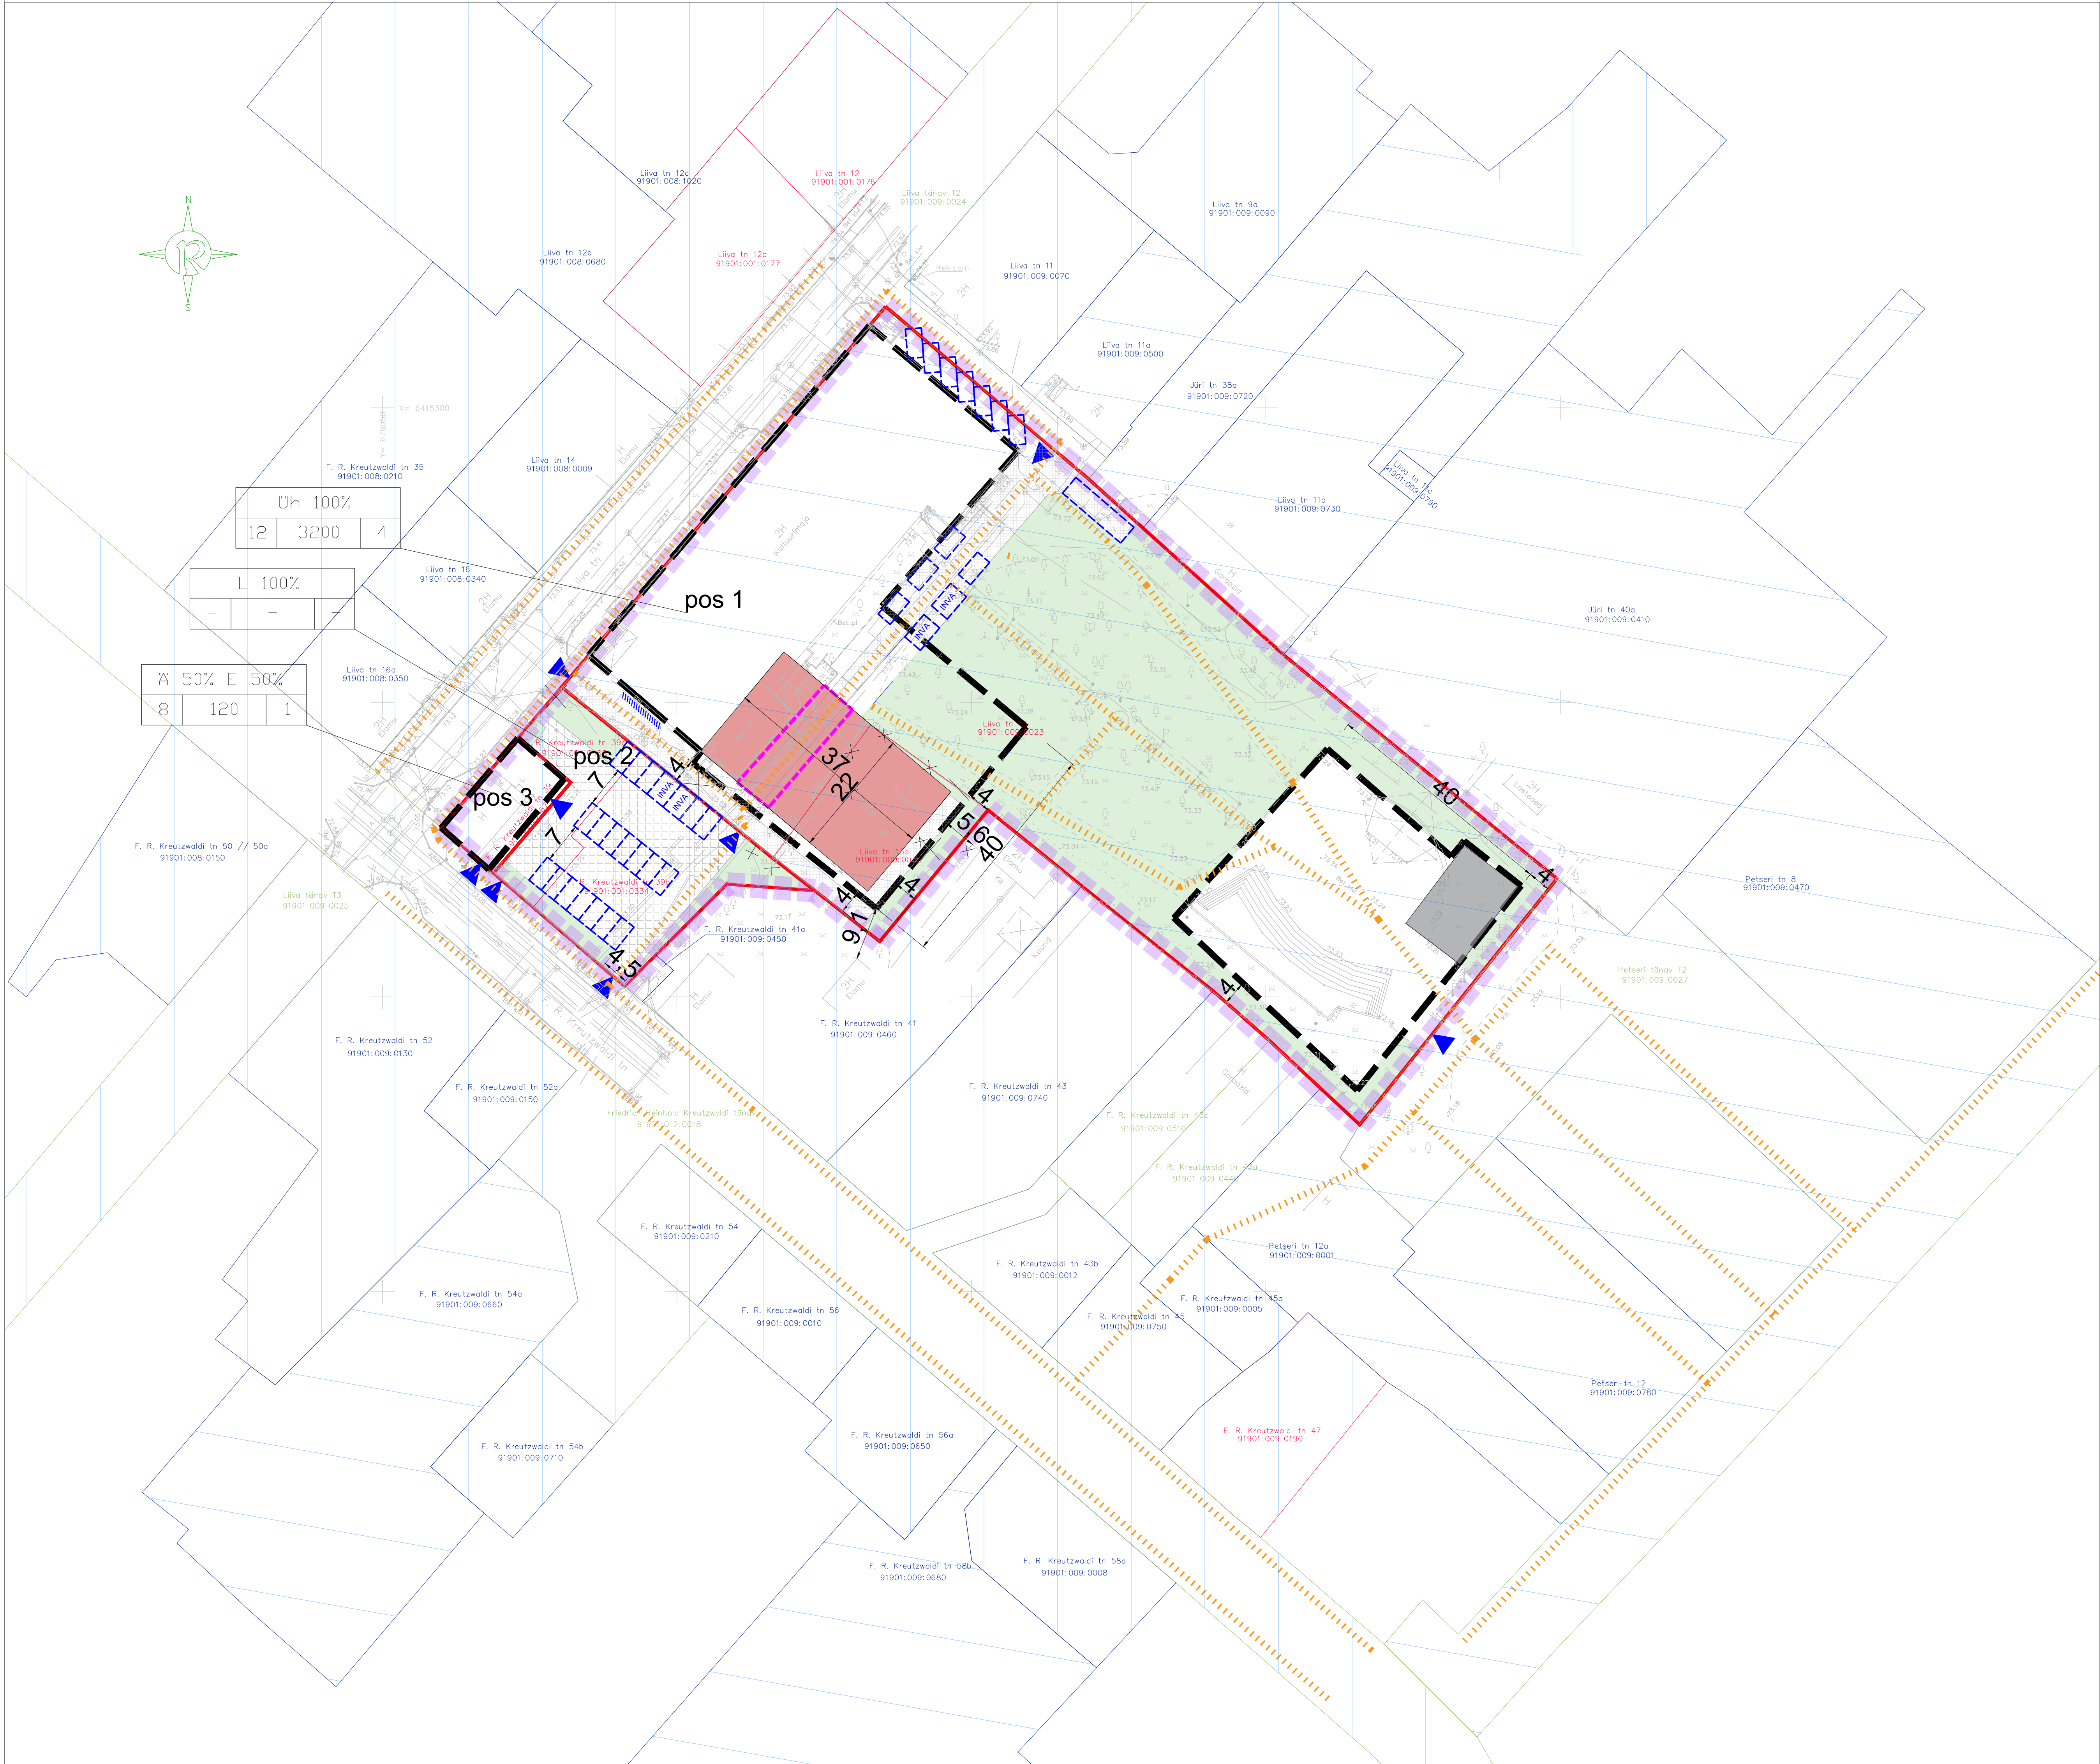

- planeeritava ala piir
- planeeritud kruntide piirid
- planeeritud hoonestusala piir
- planeeritud hoone koht, soovituslik
- planeeritud abihoone koht, soovituslik
- planeeritud läbisõit hoone alt min 4,5m kõrgune
- planeeritud sissepääs krundile
- planeeritud likvideeritavad ehitised
- planeeritud parkimisalad soovituslikud
- planeeritud parkimiskohad soovituslikud
- olemasolevad ja planeeritud haljastusega alad, sh jalgteed, soovituslikud
- olemasolevad ja planeeritud jalakäijate ja jalgratturite liikumissuunad
- planeeritud jalgrattaparkla soovituslik asukoht
- muinsuskaitseala
- muinsuskaitseala piiranguvöönd